



ДИЗАЙН-ПРОЕКТ

Project_Лунный свет
Квартира 116 кв.м




Za@dezavtor.studio
89087832104
88001007769

Ведомость листов

Номер листа	Название листа
1	Ведомость листов
2	Обмерный план
3	План демонтажа конструкций
4	План монтажа новых конструкций
5	Обмерный план после демонтажа/монтажа конструкций
6	Планировочное решение
7	План расстановки мебели и оборудования
8	Спецификация мебели 1
9	Спецификация мебели 2
10	Схема открывания дверей. Спецификация дверей
11	План потолков с указанием типа используемого материала
12	Схема освещения с привязками потолочных светильников(с мебелью)
13	Схема привязки настенных светильников и эл.выводов(с мебелью)
14	Схема включения светильников
15	Спецификация светильников
16	Схема расположения розеток и выключателей с мебелью
17	Спецификация розеток и выключателей
18	План раскладки пола. Спецификация материалов
19	План теплых полов с привязкой терморегуляторов
20	План раскладки плитки (напольной)
21	Схема раскладки плитки
22	Спецификация плитки
23	Схема расположения сантех.оборудования
24	Схема размещения кухонного оборудования
25	Спецификация сантехнического оборудования 1
26	Спецификация сантехнического оборудования 2
27	Развертка стен мастер-спальни
28	Развертка стен детской (девочка)
29	Развертка стен детской (мальчик)
30	План отделки помещений. Спецификация отделки стен
31	Мебель по индивидуальным размерам

Разработка дизайн-проекта квартиры "Лунный свет"	Стадия	Лист	Листов
		1	31
Ведомость листов			

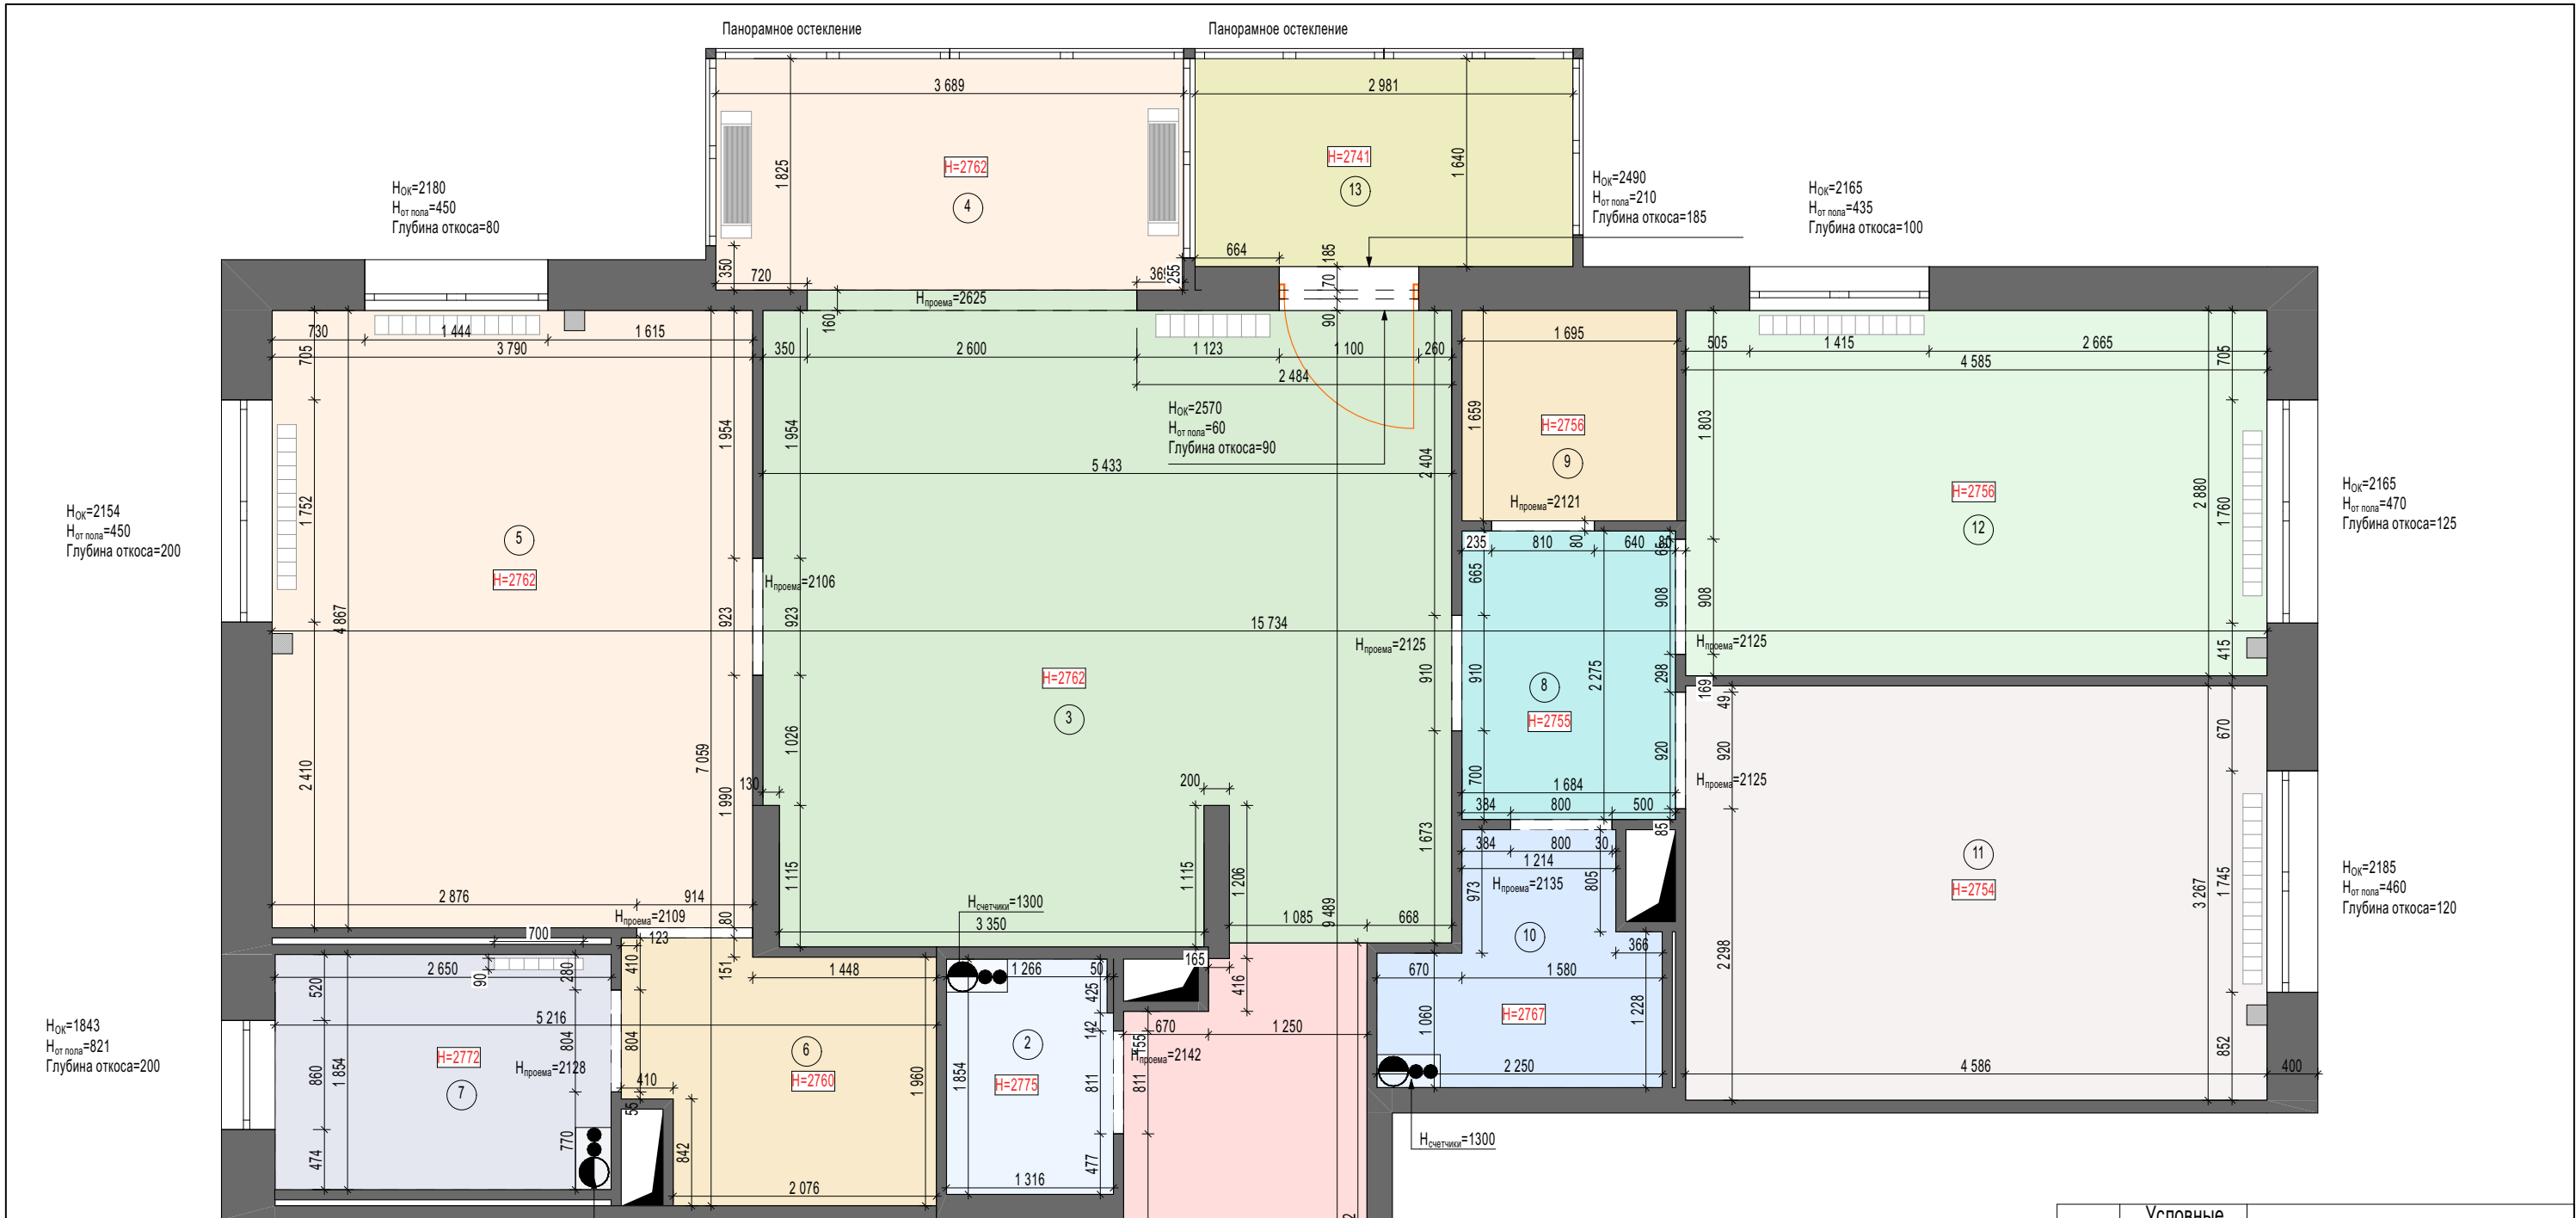

Экспликация помещений		
№	Наименование	Площадь
1	Прихожая	8,2 м²
2	Санузел	2,4 м²
3	Кухня-гостиная	27,2 м²
4	Лоджия	6,7 м²
5	Мастер-спальня	18,4 м²
6	Гардеробная(при м.спальне)	4,6 м²
7	Ванная	4,9 м²
8	Коридор	3,8 м²
9	Гардеробная	2,8 м²
10	Душевая	3,6 м²
11	Детская	14,9 м²
12	Кабинет	13,2 м²
13	Балкон	4,8 м²
Итого		115,5 м²

№	Условные обозначения	Наименование
1		Канализация, ХВС и ГВС
2		Коммуникационный щит
3		Вентиляционный канал
4		Радиаторы отопления
5		Вентклапан, H _{от пола} =2030


Примечания:
1. Все размеры указаны в миллиметрах;
2. За нулевую отметку, принята отметка существующего черного пола ±0.000;

Разработка дизайн-проекта квартиры "Лунный свет"	Стадия	Лист	Листов
		2	31
Обмерный план			



Примечания:
1. Размеры в проекте даны черновые, после демонтажа / монтажа перегородок и оштукатуривания могут меняться;
2. Точные размеры смотреть по месту;
3. Демонтажные работы производить строго после согласования проекта перепланировки в инстанциях города;
4. Точную высоту дверных проемов согласовать с фирмой-поставщиком дверей перед началом устройства перегородок;


Разработка дизайн-проекта квартиры "Лунный свет"	Стадия	Лист	Листов
		3	31

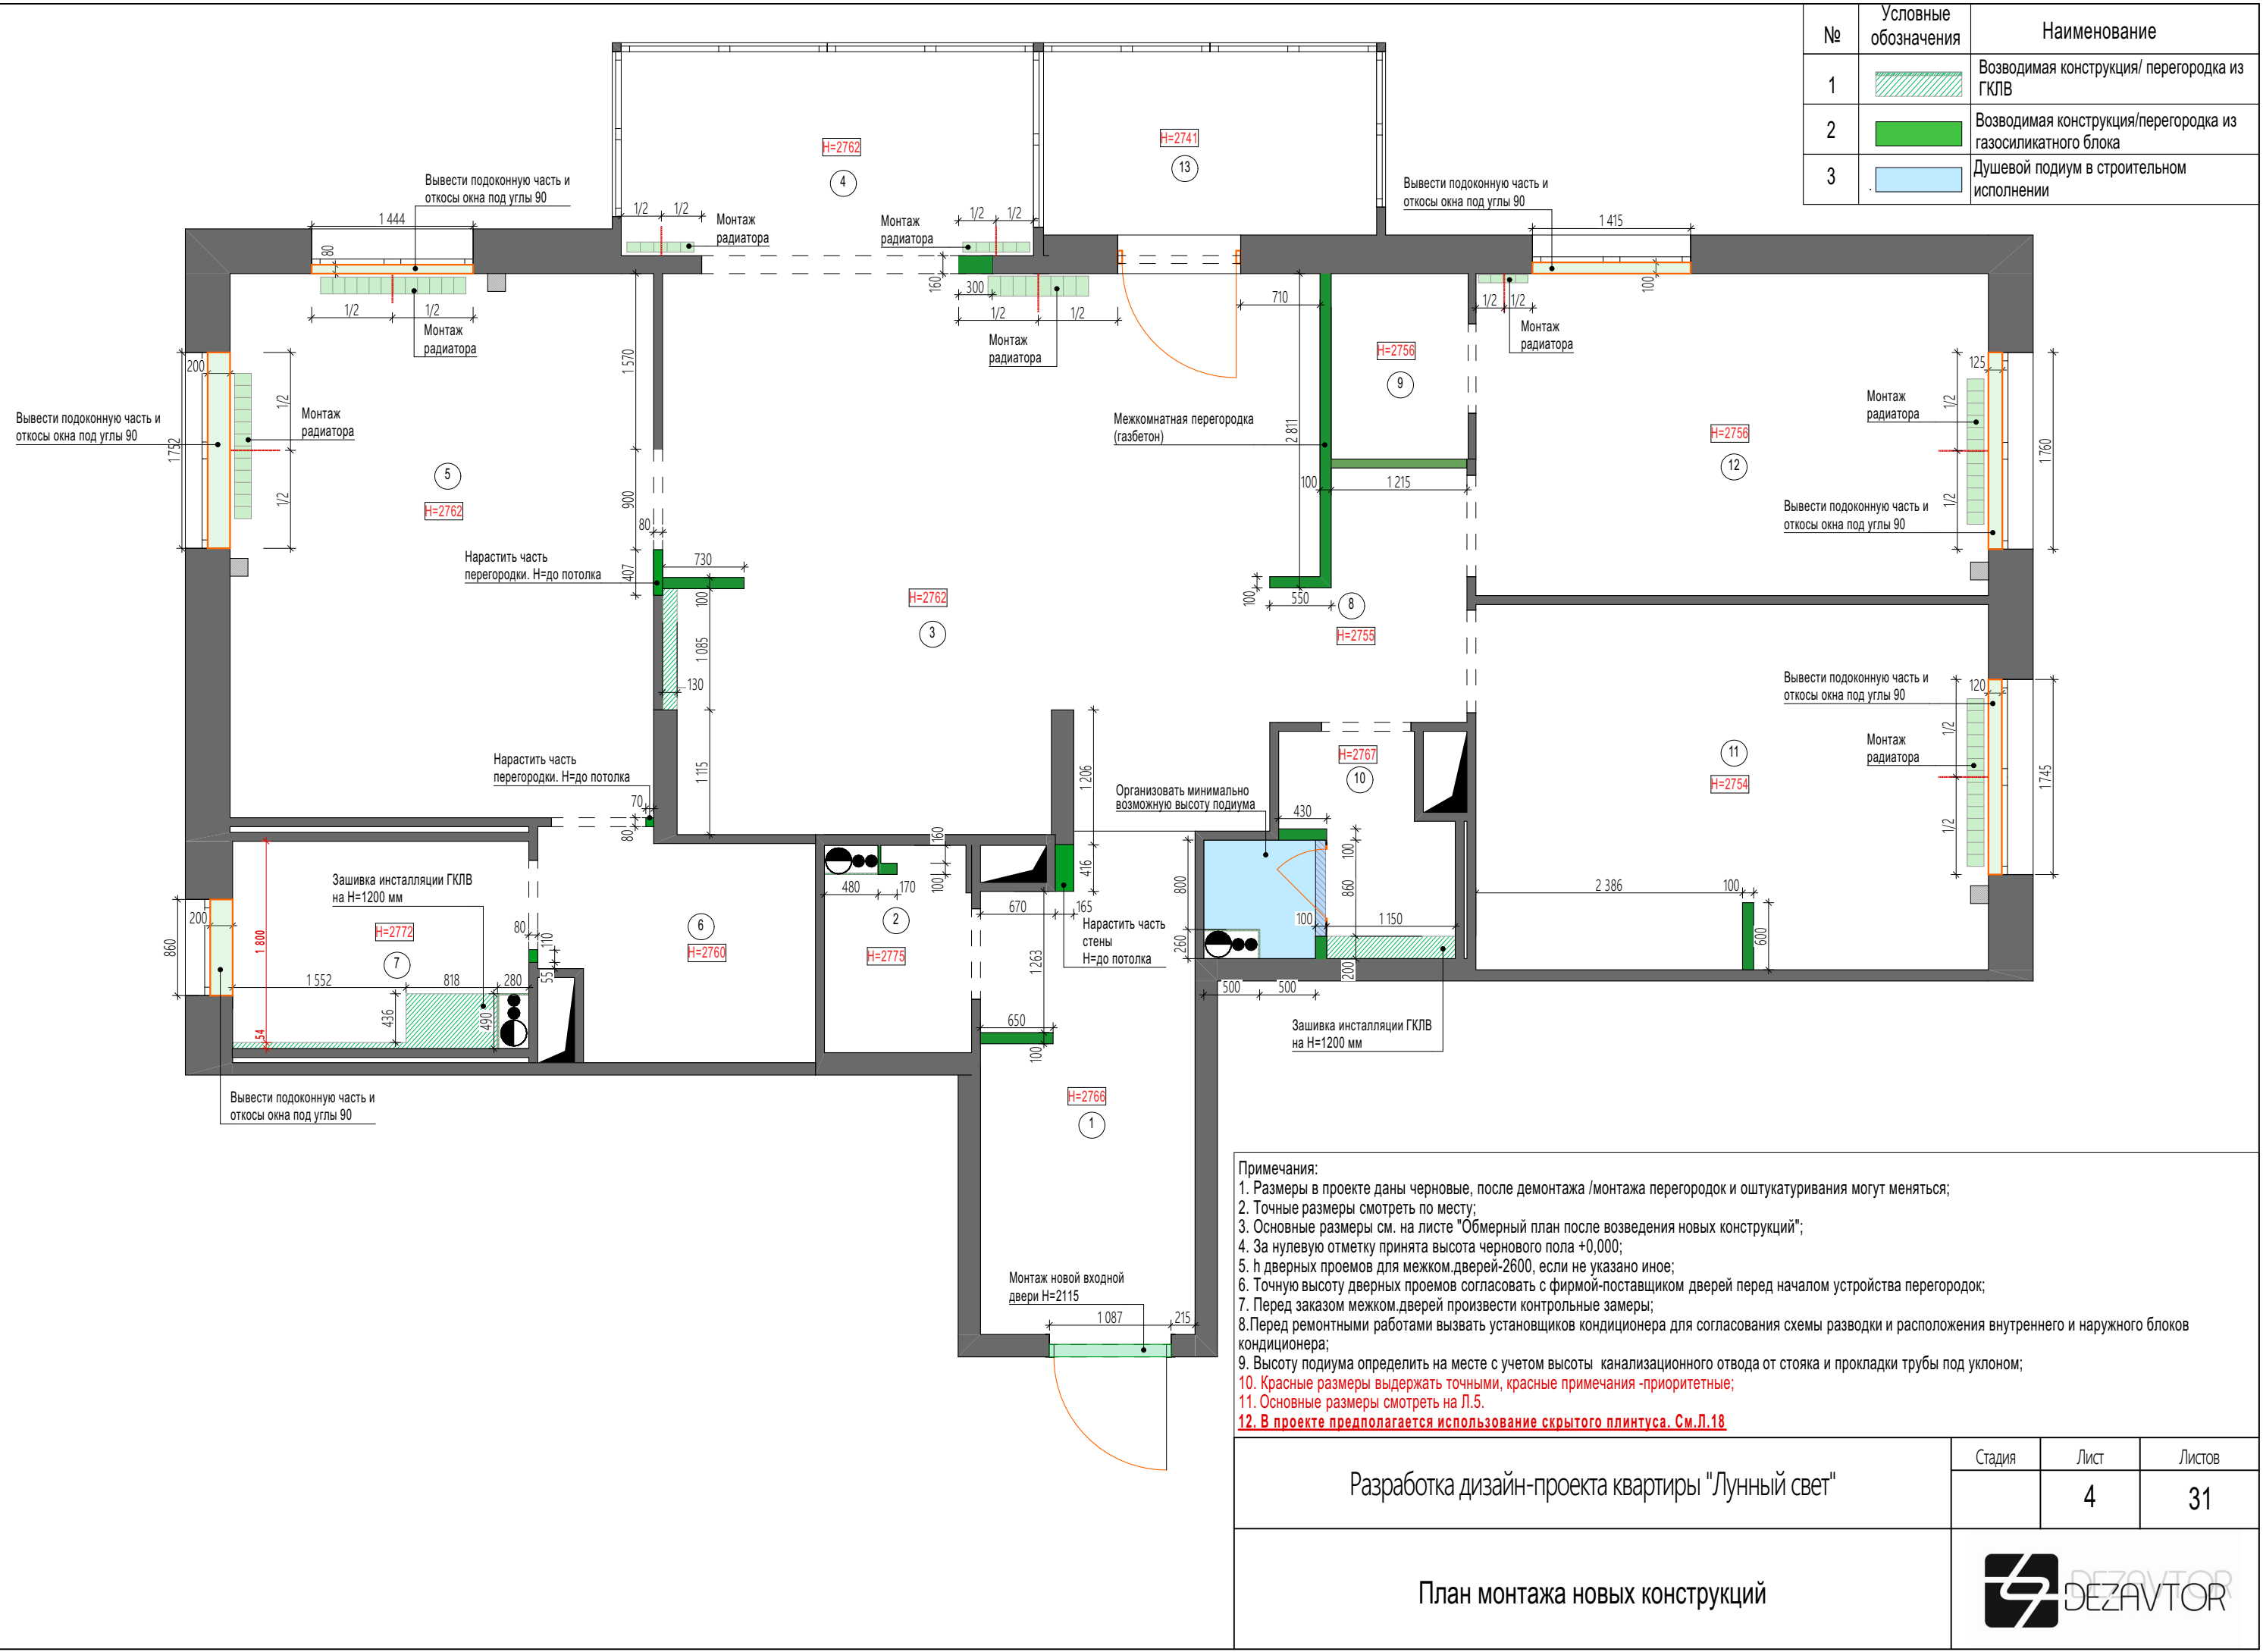

№	Условные обозначения	Наименование
1		Возводимая конструкция/ перегородка из ГКЛВ
2		Возводимая конструкция/перегородка из газосиликатного блока
3		Душевой подиум в строительном исполнении

Примечания:
1. Размеры в проекте даны черновые, после демонтажа /монтажа перегородок и оштукатуривания могут меняться;
2. Точные размеры смотреть по месту;
3. Основные размеры см. на листе "Обмерный план после возведения новых конструкций";
4. За нулевую отметку принята высота чернового пола +0,000;
5. h дверных проемов для межком.дверей-2600, если не указано иное;
6. Точную высоту дверных проемов согласовать с фирмой-поставщиком дверей перед началом устройства перегородок;
7. Перед заказом межком.дверей произвести контрольные замеры;
8. Перед ремонтными работами вызвать установщиков кондиционера для согласования схемы разводки и расположения внутреннего и наружного блоков кондиционера;
9. Высоту подиума определить на месте с учетом высоты канализационного отвода от стояка и прокладки трубы под уклоном;
10. Красные размеры выдержать точными, красные примечания -приоритетные;
11. Основные размеры смотреть на Л.5.
12. В проекте предполагается использование скрытого плинтуса. См.Л.18


Разработка дизайн-проекта квартиры "Лунный свет"	Стадия	Лист	Листов
		4	31
План монтажа новых конструкций			

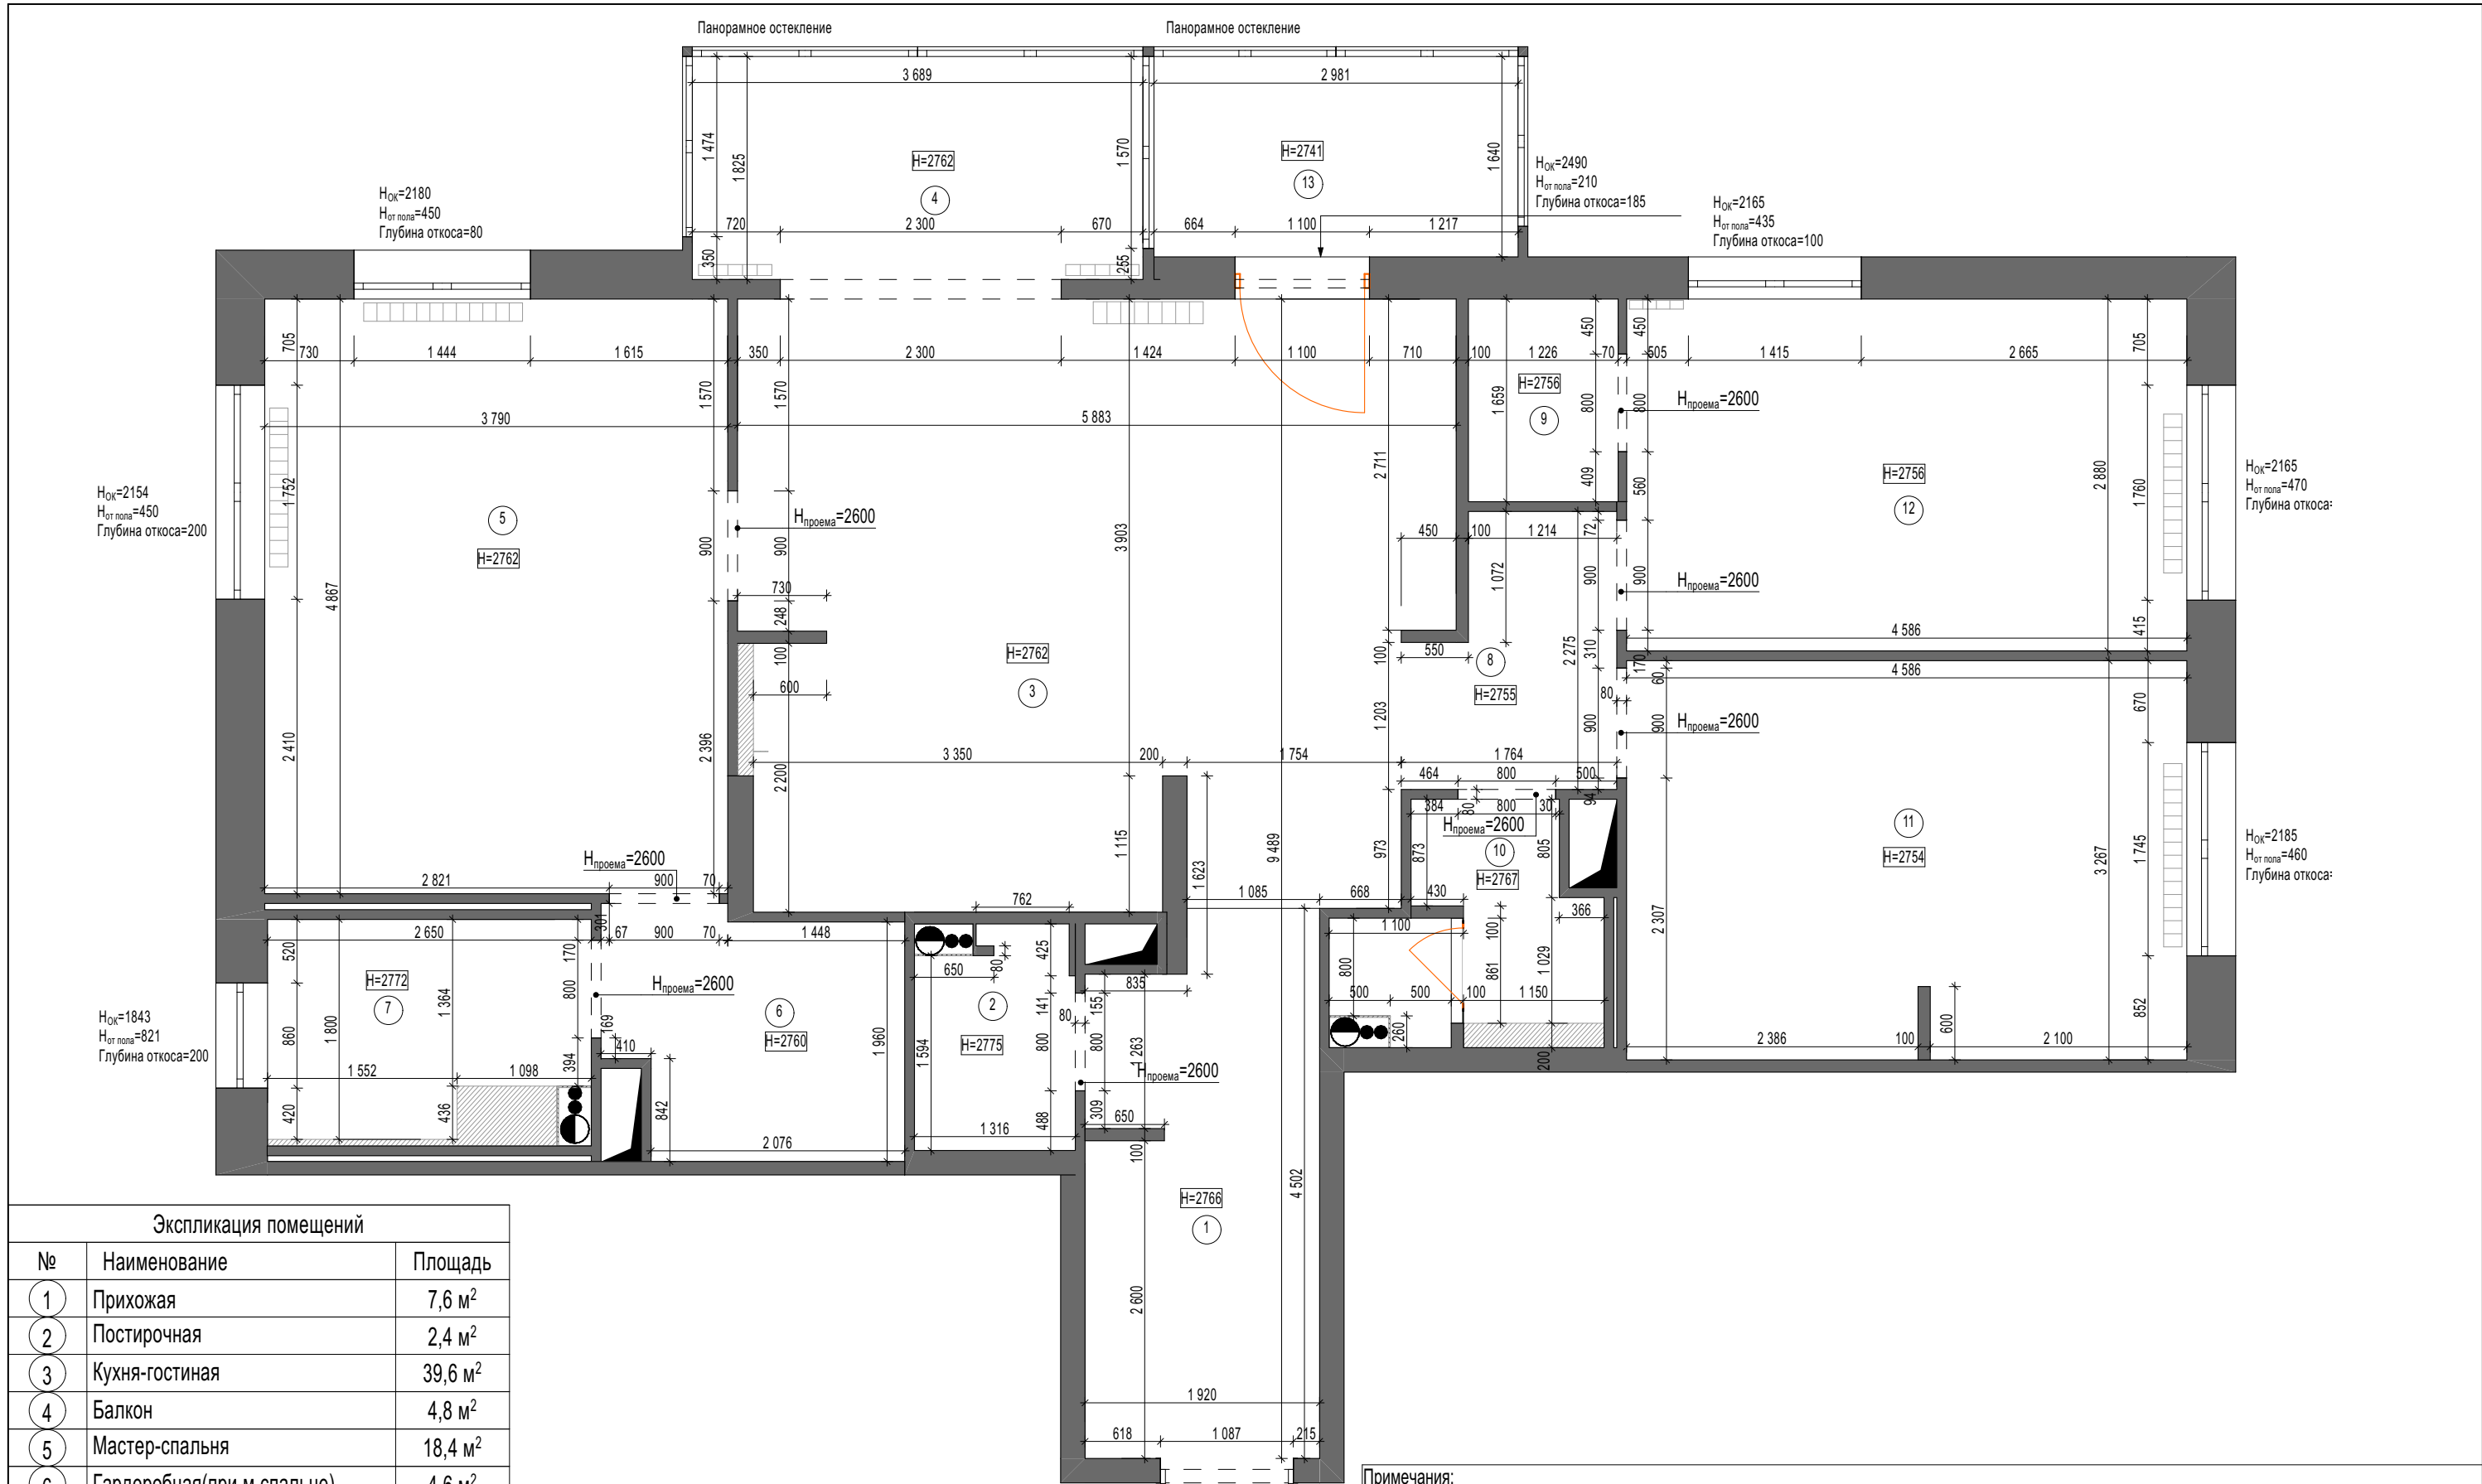

Экспликация помещений		
№	Наименование	Площадь
1	Прихожая	7,6 м²
2	Постирочная	2,4 м²
3	Кухня-гостиная	39,6 м²
4	Балкон	4,8 м²
5	Мастер-спальня	18,4 м²
6	Гардеробная(при м.спальне)	4,6 м²
7	Ванная	4,9 м²
8	Гардеробная	2 м²
9	Душевая	3,6 м²
10	Детская (девочка)	13,2 м²
11	Детская (мальчик)	14,9 м²
Итого		116 м²

Примечания:
1. Высота всех помещений условно взята 2700 мм, если не указано иное;
2. Размеры в проекте даны черновые, после демонтажа /монтажа перегородок, оштукатуривания могут меняться;
3. Точные размеры смотреть по месту.

Разработка дизайн-проекта квартиры "Лунный свет"	Стадия	Лист	Листов
		5	31
Обмерный план после демонтажа/монтажа новых конструкций			

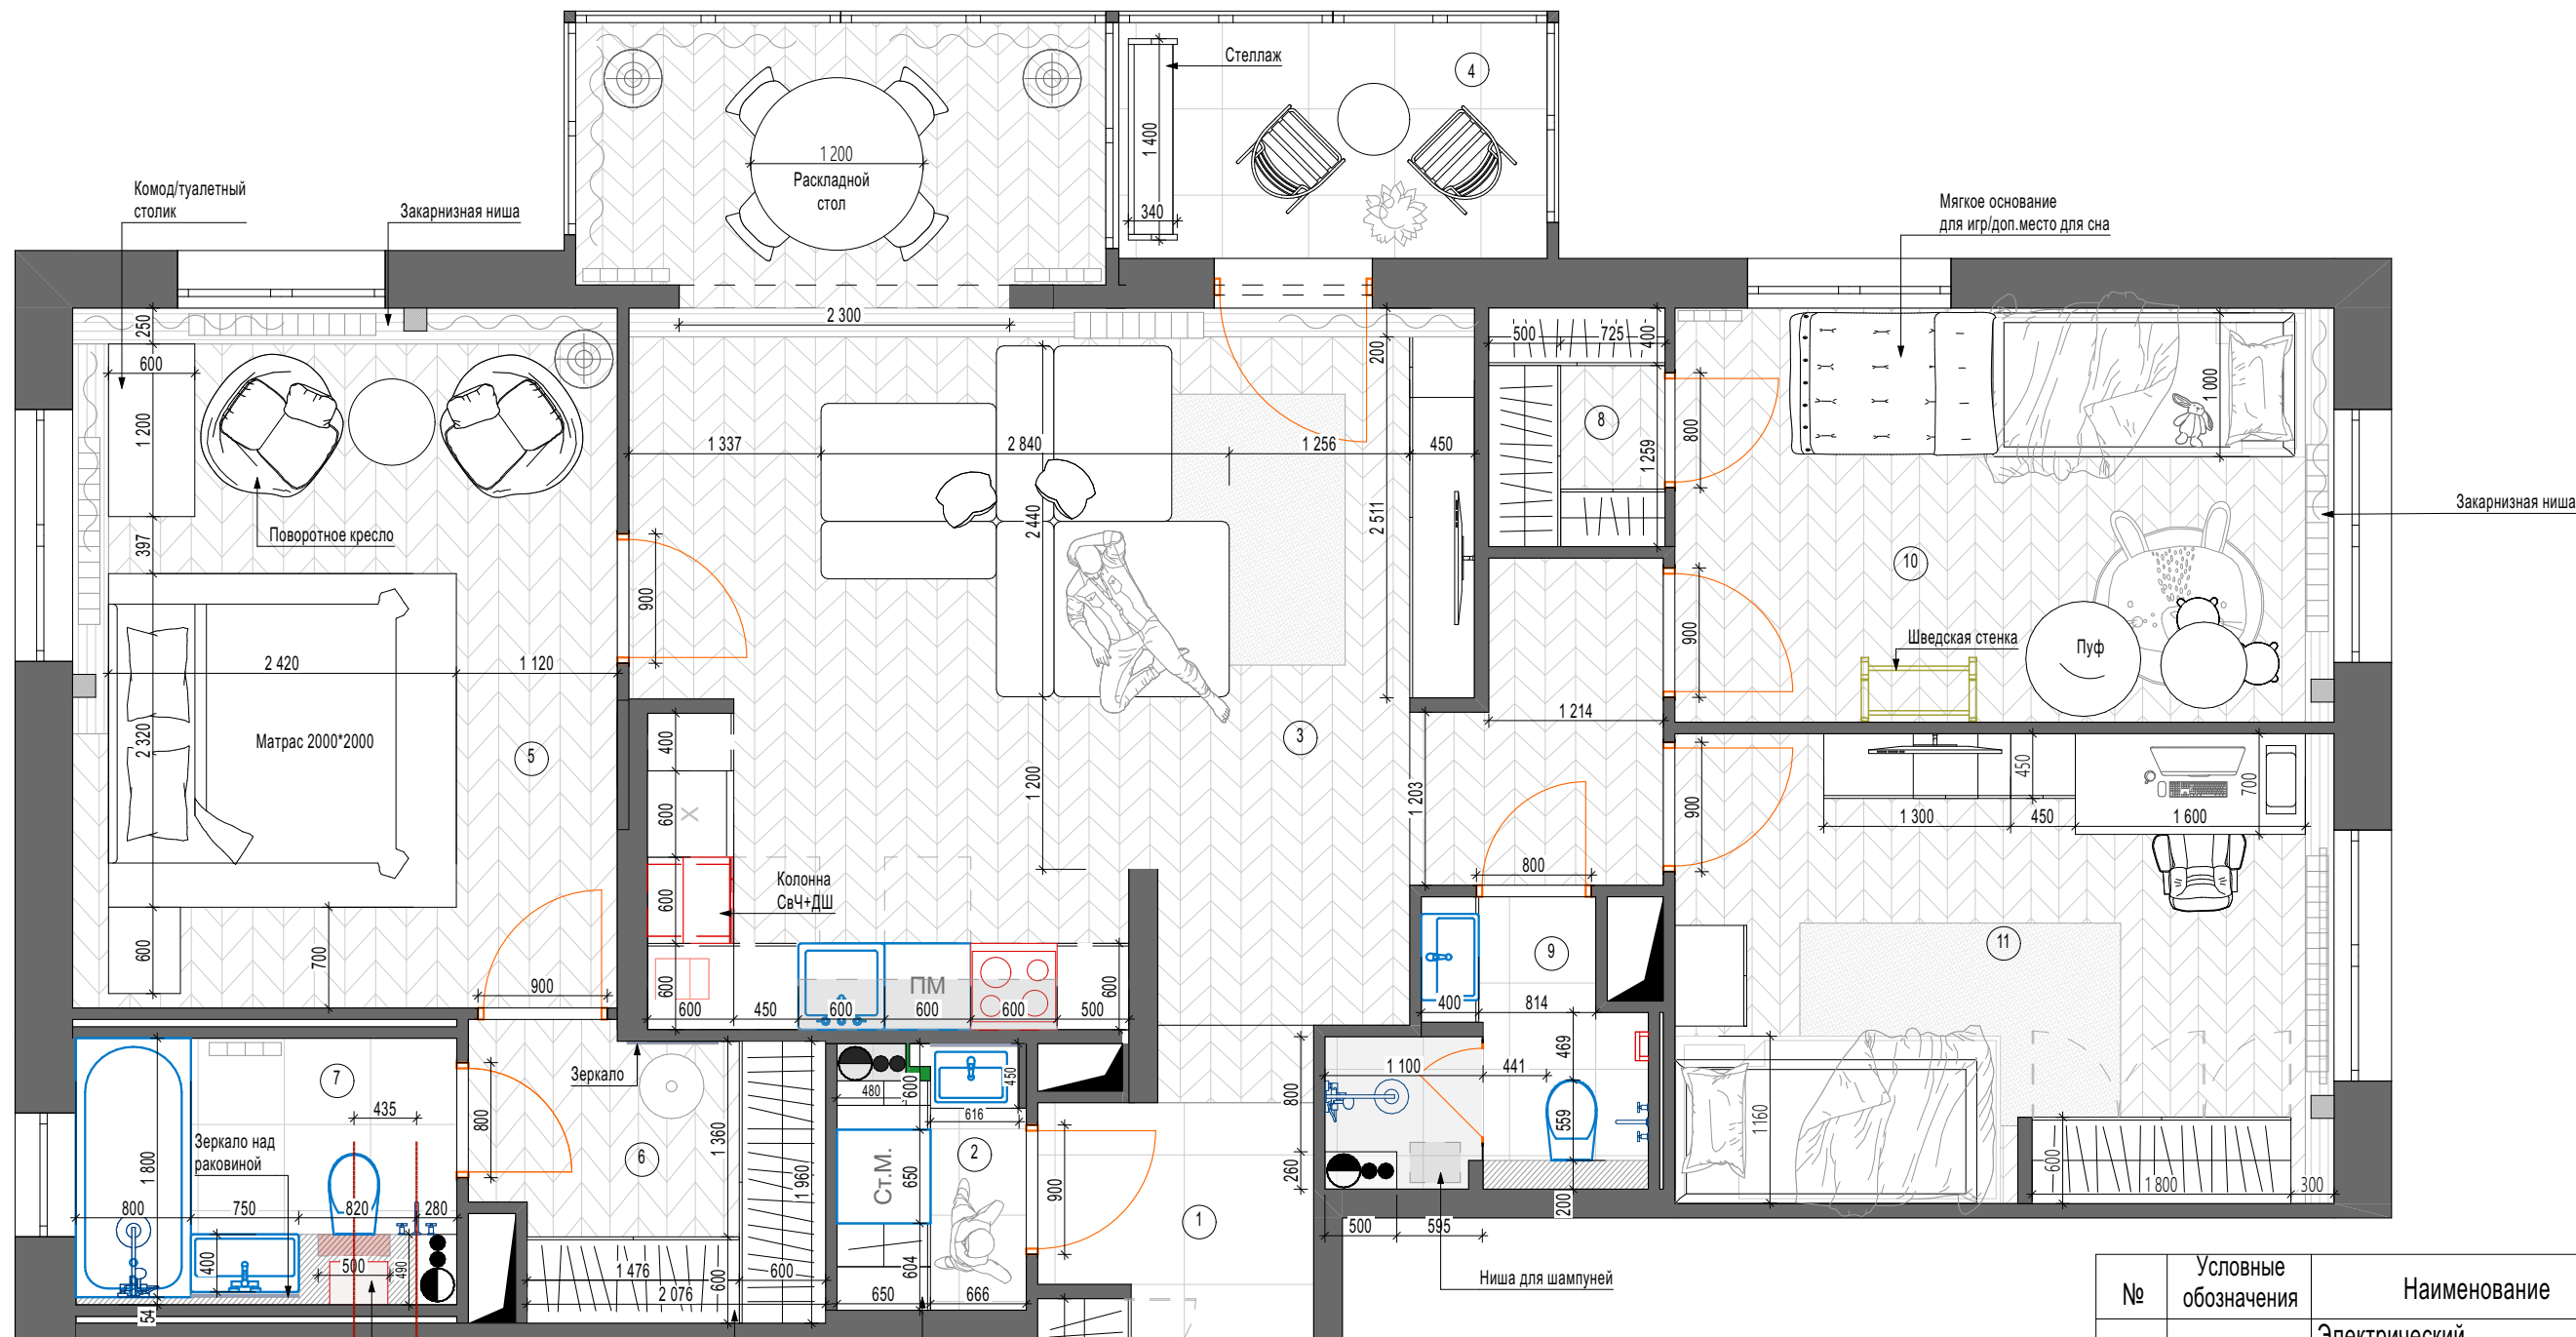


Экспликация помещений		
№	Наименование	Площадь
1	Прихожая	7,6 м²
2	Постирочная	2,4 м²
3	Кухня-гостиная	39,6 м²
4	Балкон	4,8 м²
5	Мастер-спальня	18,4 м²
6	Гардеробная(при м.спальне)	4,6 м²
7	Ванная	4,9 м²
8	Гардеробная	2 м²
9	Душевая	3,6 м²
10	Детская (девочка)	13,2 м²
11	Детская (мальчик)	14,9 м²
Итого		116 м²

№	Условные обозначения	Наименование
1		Электрический полотенцесушитель
2		Коммуникационный щит
3		Торшер/настольная лампа/бра/подвесной свет
4		Возводимые перегородки
5		Зашивка ВГКЛ

Примечания:
1. Все размеры указаны в миллиметрах;
2. Точные размеры смотреть по месту;
3. На плане указаны размеры дверных проемов;
4. Точные габариты встроенных элементов мебели будут известны после общестроительных и отделочных работ;

Разработка дизайн-проекта квартиры "Лунный свет"	Стадия	Лист	Листов
		6	31
Планировочное решение			

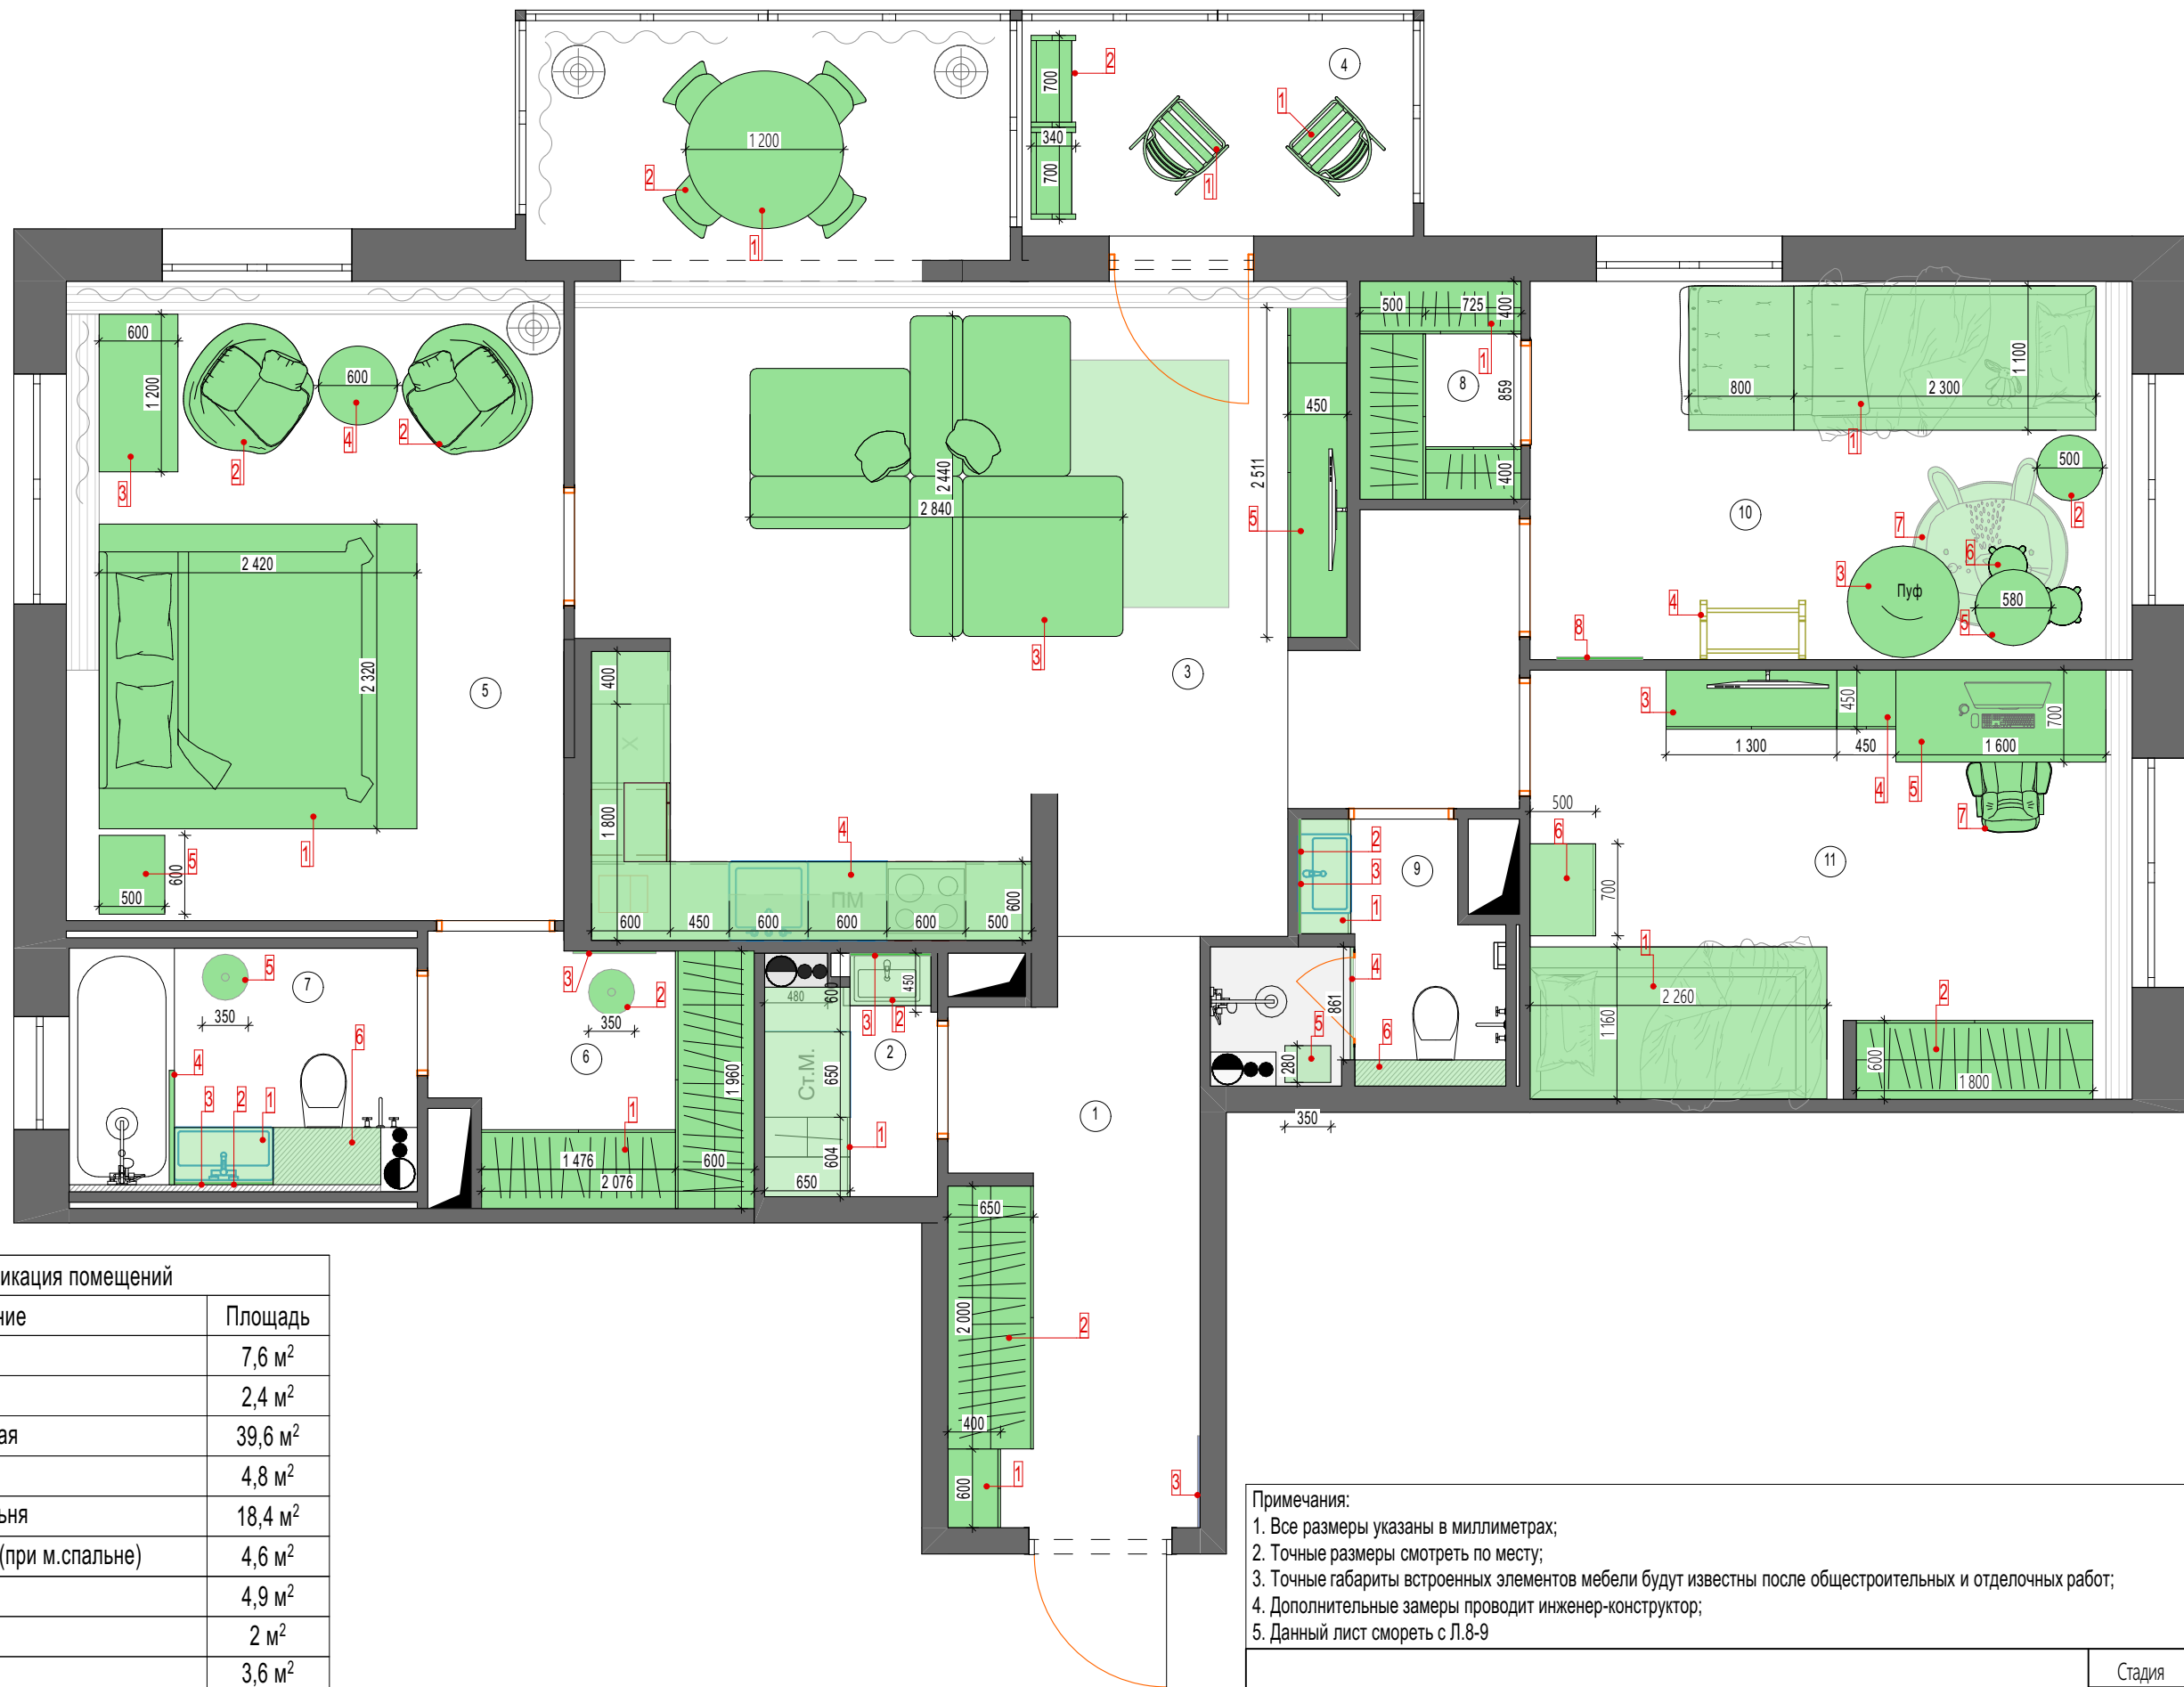

Экспликация помещений		
№	Наименование	Площадь
1	Прихожая	7,6 м²
2	Постирочная	2,4 м²
3	Кухня-гостиная	39,6 м²
4	Балкон	4,8 м²
5	Мастер-спальня	18,4 м²
6	Гардеробная(при м.спальне)	4,6 м²
7	Ванная	4,9 м²
8	Гардеробная	2 м²
9	Душевая	3,6 м²
10	Детская (девочка)	13,2 м²
11	Детская (мальчик)	14,9 м²
Итого		116 м²

- Примечания:
1. Все размеры указаны в миллиметрах;
 2. Точные размеры смотреть по месту;
 3. Точные габариты встроенных элементов мебели будут известны после общестроительных и отделочных работ;
 4. Дополнительные замеры проводит инженер-конструктор;
 5. Данный лист смореть с Л.8-9

Разработка дизайн-проекта квартиры "Лунный свет"	Стадия	Лист	Листов
		7	31
План расстановки мебели и оборудования			

СПЕЦИФИКАЦИЯ МЕБЕЛИ 1

№	Наименование	Производитель/ Артикул	Кол- во	Габариты,мм (Д*Ш*В)	Контакт
1 Прихожая					
1	Консоль	Индивидуальное изготовление	1	См. Л. 31	Салон:Clever place,пр. Металлистов д.7, офис 301 Сайт:www.clever-place.ru +79682242027(Илья)
2	Шкаф	Индивидуальное изготовление	1	См. Л. 31	
3	Зеркало с подсветкой	Индивидуальное изготовление	1	700*2600	Салон:СПб,наб. Обводного Канала, д.14 лит.3 Сайт:www.artvision-russia.ru +7 999 197 39-00 (Ольга)
2 Прачечная					
1	Шкаф	Индивидуальное изготовление	1	См. Л. 31	Салон:Clever place,пр. Металлистов д.7, офис 301 Сайт:www.clever-place.ru +79682242027(Илья)
2	Тумба под раковину	Индивидуальное изготовление	1	См. Л. 31	
3	Зеркало с подсветкой	Индивидуальное изготовление	1	600(Ш)*800(В)	Салон:СПб,наб. Обводного Канала, д.14 лит.3 Сайт:www.artvision-russia.ru +7 999 197 39-00 (Ольга)
3 Кухня-гостиная					
1	Стол	ТОК, ВЕЛЬВЕТ-Ф цвет-см. визуализации	1	1200(Д)*750(В)	Салон:СПб,Красногв-ая площадь,д.3Е,Е1 секция 181 Сайт: www.tok-mebel.ru/glavnaya +79119200499(Юлия Е)
2	Стул	SK DESIGN, FARGO Арт. SK-00038974	4	(Ш*Г*В) 56x62x83	Салон:СПб,Мурманское шоссе, 12 км, стр.1А Сайт: www.skdesign.ru +79316241796(общий)
3	Диван	Ossen 1,модульная конф- ия, цвет-см. визуализации	1	2440(Г)*2840 (Ш)*680(В)	Салон:СПб,ТЦ «Кубатура» 3 этаж Сайт: www.ossen.ru +7 968 486-45-07
4	Кухня	Индивидуальное изготовление	1	См. Л. 23	Салон:Clever place,пр. Металлистов д.7, офис 301 Сайт:www.clever-place.ru +79682242027(Илья)
5	Тумба под тв	Индивидуальное изготовление	1	См. Л. 31	
4 Балкон					
1	Стул	ozon Артикул: 1884707174	2	(Ш*Г*В) 540*550*820	www.ozon.ru
2	Стеллаж	ozon Артикул: 1003376681	2	(Ш*Г*В) 690*340*1960	www.ozon.ru
5 Мастер-спальня					
1	Кровать двухспальная	BOCA ROOM Boca NAVIBED 200*200	1	(Ш*Д*В) 2320*2420*900	Салон:СПб,Красногвардейская пл.,3Е,пом.Е080 Сайт:www.boca.su +79255685690(Маруся)
2	Кресло поворотное	SK DESIGN,Kudo Арт. SK-00037692	2	800(Г)*730 (Ш)*700(В)	Салон:СПб,Мурманское шоссе, 12 км, стр.1А Сайт: www.skdesign.ru +79316241796(общий)
3	Стол	luluspace BURO light, темный орех	1	600(Г)*1200 (Ш)*780(В)	Салон:Москва, Малый Казённый переулок д.2 Сайт: www.luluspace.ru 8-495-260-10-94
4	Кофейный стол	ТОК, клинкер-с цвет-см. визуализации	1	600(Д)*500(В)	Салон:СПб,Красногв-ая площадь,д.3Е,Е1 секция 181 Сайт: www.tok-mebel.ru/glavnaya +79119200499(Юлия Е)
5	Прикроватная тумба	Индивидуальное изготовление	1	600(Д)*500(В)	Салон:Clever place,пр. Металлистов д.7, офис 301 Сайт:www.clever-place.ru +79682242027(Илья)

№	Наименование	Производитель/ Артикул	Кол- во	Габариты,мм (Д*Ш*В)	Контакт
6	Гардеробная (при м.спальне)				
1	Шкаф открытый	Индивидуальное изготовление	1	См. Л. 31	Салон:Clever place,пр. Металлистов д.7, офис 301 Сайт:www.clever-place.ru +79682242027(Илья)
2	Пуф	SK DESIGN,Ralf Small Арт. SK-00031261	1	(Ш*Г*В) 350x350x400	Салон:СПб,Мурманское шоссе, 12 км, стр.1А Сайт: www.skdesign.ru +79316241796(общий)
3	Зеркало с подсветкой	Индивидуальное изготовление	1	600(Ш)*2500(В)	Салон:СПб,наб. Обводного Канала, д.14 лит.3 Сайт:www.artvision-russia.ru +7 999 197 39-00 (Ольга)
7	Ванная				
1	Тумба под раковину	Индивидуальное изготовление	1	См. Л. 31	Салон:Clever place,пр. Металлистов д.7, офис 301 Сайт:www.clever-place.ru +79682242027(Илья)
2	Зеркало	ozon Артикул: 1601324752	1	750(Ш)*900(В)	www.ozon.ru
3	Полка	ozon Артикул: 822597429	1	92(Ш)*700(Д)	www.ozon.ru
4	Штора на ванну	DIWO Артикул: MV-BR-70-BL-T	1	700(Ш)*1400(В)	Салон:СПб,ул. Ждановская 45, ЖК Леонтьевский мыс Сайт: www.fonte-studio.ru +79818929858(Екатерина)
5	Пуф	SK DESIGN,Ralf Small Арт. SK-00031261	1	(Ш*Г*В) 350x350x400	Салон:СПб,Мурманское шоссе, 12 км, стр.1А Сайт: www.skdesign.ru +79316241796(общий)
8	Гардеробная				
1	Шкаф открытый	Индивидуальное изготовление	1	См. Л. 31	Салон:Clever place,пр. Металлистов д.7, офис 301 Сайт:www.clever-place.ru +79682242027(Илья)
9	Душевая				
1	Тумба под раковину	Индивидуальное изготовление	1	См. Л. 31	Салон:Clever place,пр. Металлистов д.7, офис 301 Сайт:www.clever-place.ru +79682242027(Илья)
2	Зеркало с подсветкой	Индивидуальное изготовление	1	873(Ш)*900(В)	Салон:СПб,наб. Обводного Канала, д.14 лит.3 Сайт:www.artvision-russia.ru +7 999 197 39-00 (Ольга)
3	Полка	ozon Артикул: 822597420	1	92(Ш)*800(Д)	www.ozon.ru
4	Стеклянная дверь в душевую	Индивидуальное изготовление	1	862(Ш)*2000(В)	Салон:Lavenir, ул. Беломорская, 13 Сайт:www.lavenir-zerkala.ru +7 981 991-35-42(Кристина)
5	Стул в душевую	Vesoni Артикул: ST-AC-1TC	1	(Ш*Г*В) 350x280x380	Салон:ул. Новолитовская, д. 15, корпус В, этаж 1, секция 7 Сайт:www.spb.dushevoi.ru +7 (812) 409-52-45
6	Шкаф над инсталляцией	Индивидуальное изготовление	1	См. Л. 31	Салон:Clever place,пр. Металлистов д.7, офис 301 Сайт:www.clever-place.ru +79682242027(Илья)

Разработка дизайн-проекта квартиры "Лунный свет"	Стадия	Лист	Листов
		8	31
Спецификация мебели 1			

Примечания:
1. Спецификация носит рекомендательный характер;
2. Отдельностоящая мебель может быть приобретена самостоятельно, либо с рекомендациями дизайнера при проведении авторского надзора;
3. Все размеры уточнить перед заказом;
4. Точные габариты встроенных элементов мебели будут известны после общестроительных и отделочных работ;
Дополнительные размеры проводит инженер-конструктор;
5. Данный лист смотреть с Л-7, Л-31

СПЕЦИФИКАЦИЯ МЕБЕЛИ 2

№	Наименование	Производитель/ Артикул	Кол- во	Габариты,мм (Д*Ш*В)	Контакт
10	Детская(девочка)				
1	Кровать односпальная	BOCA ROOM 100*200	1	(Ш*Д*В) 1100*2300+800*730	Салон:СПб,Красногвардейская пл.,3Е,пом.Е080 Сайт:www.boca.su +79255685690(Маруся)
2	Столик	ТОК,Вельвет журнальный цвет-см. визуализации	1	(Ш*Г*В) 500*500*400	Салон:СПб,Красногв-ая площадь,д.3Е,Е1 секция 181 Сайт: www.tok-mebel.ru/glavnaya +79119200499(Юлия Е)
3	Пуф	ozon Артикул: 1579796951	1	(Ш*Г*В) 850*850*1250	www.ozon.ru
4	Шведская стенка	ozon Артикул: 1852669001	1	(Ш*Г*В) 700*160*241	www.ozon.ru
5	Детский стол	ozon Артикул: 914657578	1	(Ш*Г*В) 580*580*520	www.ozon.ru
6	Детский стул	ozon Артикул: 1157939670	2	(Ш*Г*В) 300*280*550	www.ozon.ru
7	Ковер	ozon Артикул: 1297097752	1	1000(Д)	www.ozon.ru
8	Зеркало с подсветкой	Индивидуальное изготовление	1	500(Ш)*1800(В)	Салон:СПб,наб. Обводного Канала, д.14 лит.3 Сайт:www.artvision-russia.ru +7 999 197 39-00 (Ольга)
11	Детская(мальчик)				
1	Кровать односпальная	IDEALBEDS, Mellow120	1	2260x116x80	Салон:Idealbeds, Невский проспект, 170 Сайт:www.spb.idealbeds.ru +79119651027
2	Шкаф	Индивидуальное изготовление	1	См. Л. 31	Салон:Clever place,пр. Металлистов д.7, офис 301 Сайт:www.clever-place.ru +79682242027(Илья)
3	Тумба под ТВ	Индивидуальное изготовление	1	См. Л. 31	
4	Стеллаж	Индивидуальное изготовление	1	См. Л. 31	
5	Рабочий стол	Индивидуальное изготовление	1	См. Л. 31	
6	Прикроватная тумба	Индивидуальное изготовление	1	См. Л. 31	
7	Компьютерный стул	SK DESIGN, Aspen Артикул:SK-00037934	1	(Ш*Г*В) 69x62x94	Салон:СПб,Мурманское шоссе, 12 км, стр.1А Сайт: www.skdesign.ru +79316241796(общий)


Примечания:
1.Спецификация носит рекомендательный характер;
2. Отдельностоящая мебель может быть приобретена самостоятельно, либо с рекомендациями дизайнера при проведении авторского надзора;
3. Все размеры уточнить перед заказом;
4. Точные габариты встроенных элементов мебели будут известны после общестроительных и отделочных работ;
Дополнительные размеры проводит инженер-конструктор;
5. Данный лист смотреть с Л-7, Л-31

Разработка дизайн-проекта квартиры "Лунный свет"


Стадия	Лист	Листов
	9	31

Спецификация мебели 2



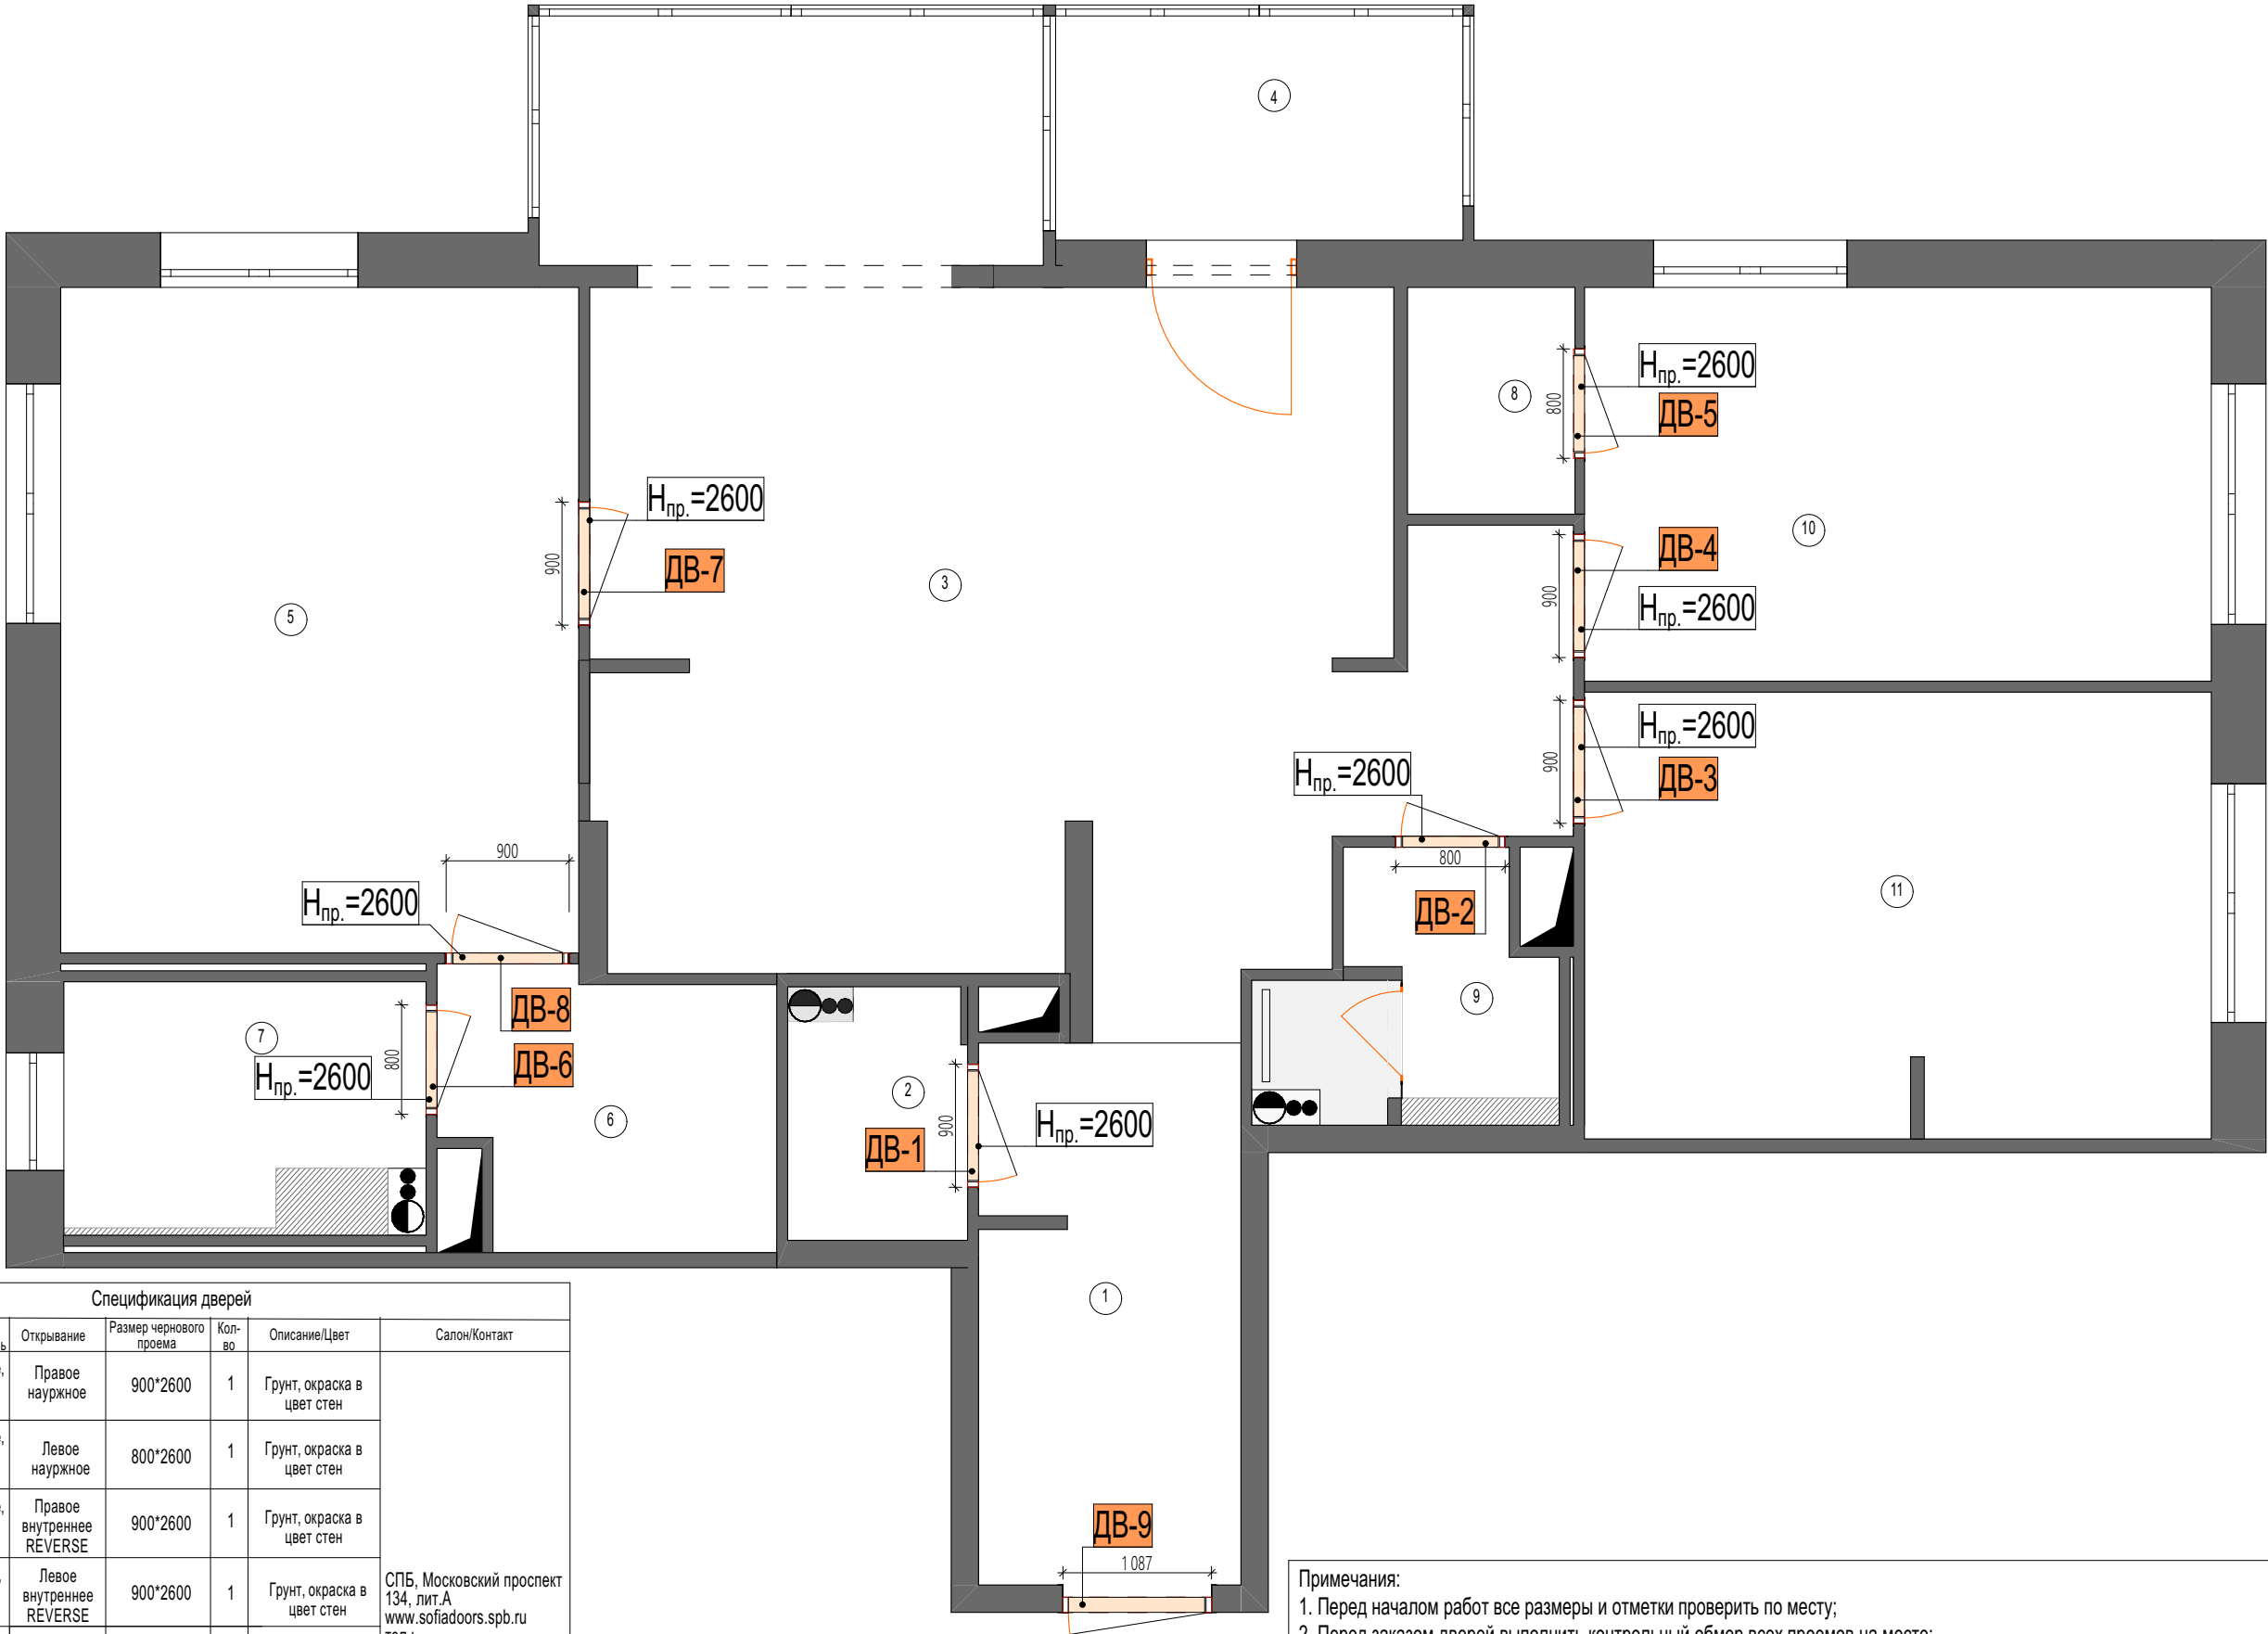

Спецификация дверей						
№	Наименование	Модель и Производитель	Открытие	Размер черного проема	Кол-во	Описание/Цвет
ДВ-1	Дверь скрытого монтажа	Sofia, Skyline, модель 94 Под грунт	Правое наружное	900*2600	1	Грунт, окраска в цвет стен
ДВ-2	Дверь скрытого монтажа	Sofia, Skyline, модель 94 Под грунт	Левое наружное	800*2600	1	Грунт, окраска в цвет стен
ДВ-3	Дверь скрытого монтажа	Sofia, Skyline, модель 94 Под грунт	Правое внутреннее REVERSE	900*2600	1	Грунт, окраска в цвет стен
ДВ-4	Дверь скрытого монтажа	Sofia, Skyline, модель 94 Под грунт	Левое внутреннее REVERSE	900*2600	1	Грунт, окраска в цвет стен
ДВ-5	Дверь скрытого монтажа	Sofia, Стекл янная дверь 1000 lines	Правое наружное	800*2600	1	Стекло серое матовое непрозрачное
ДВ-6	Дверь скрытого монтажа	Sofia, Стекл янная дверь 1000 lines	Левое наружное	800*2600	1	Стекло серое матовое непрозрачное
ДВ-7	Дверь скрытого монтажа	Sofia, Skyline, модель 94 Под грунт	Левое наружное	900*2600	1	Грунт, окраска в цвет стен
ДВ-8	Дверь скрытого монтажа	Sofia, Skyline, модель 96 Под грунт	Левое внутреннее REVERSE	900*2600	1	Со стороны гардеробной- окраска, со стороны спальня-кортекс, №213 Янтарный дуб
ДВ-9	Входная дверь	Torex ULTIMATUM NEXT	Правое наружное		1	Внешняя отделка: Цвет: ЛКП Stone Рисунок: Pulsar-R Внутренняя отделка: Цвет: ЛКП Stone
						СПб, Московский проспект 134, лит.А www.sofiadoors.spb.ru тел.: +79313172867(Станислав)
						СПб, ТВК Интерио www.torex.ru тел.: +7 (921) 960-52-04

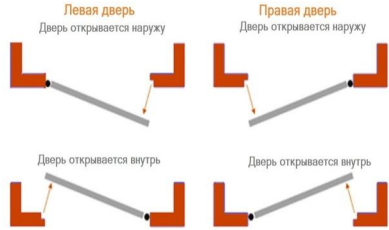

- Примечания:
1. Перед началом работ все размеры и отметки проверить по месту;
 2. Перед заказом дверей выполнить контрольный обмер всех проемов на месте;
 3. Точные размеры дверных проемов дает фирма-изготовитель;
 4. Техническую информацию по установке, узлы крепления дверей и окончательные габариты проемов и дверей предоставляет фирма-поставщик.


Разработка дизайн-проекта квартиры "Лунный свет"	Стадия	Лист	Листов
		10	31
Схема открывания дверей. Спецификация дверей			



№	Условные обозначения	Наименование
1		Светодиодная подсветка,использовать профиль с рассеивателем для ленты) RGB, См.визуализации
2		Светодиодная подсветка,мебельная подсветка;использовать профиль с рассеивателем для ленты) 3000-3500K
3		Подвесной светильник
4		Встроенный светильник
5		Трековый шинопровод (встроенный)
6		Настенный светильник
7		Напольный торшер/настольная лампа
8		Ниша под подсветку/ закарнизная ниша с подсветкой
9		Трековый светильник(спот)
10		Трековый светильник(линейный)

Примечания:
 1. Точные размеры смотреть по месту;
 2. Все привязки даны в мм;
 3. Привязки светильников даны по центральным осям;
 4. Перед установкой изучить схемы монтажа светильников;
 5. Запас провода электровывода минимум 500мм.

Разработка дизайн-проекта квартиры "Лунный свет"	Стадия	Лист	Листов
		12	31
Схема освещения с привязками потолочных светильников(с мебелью)			

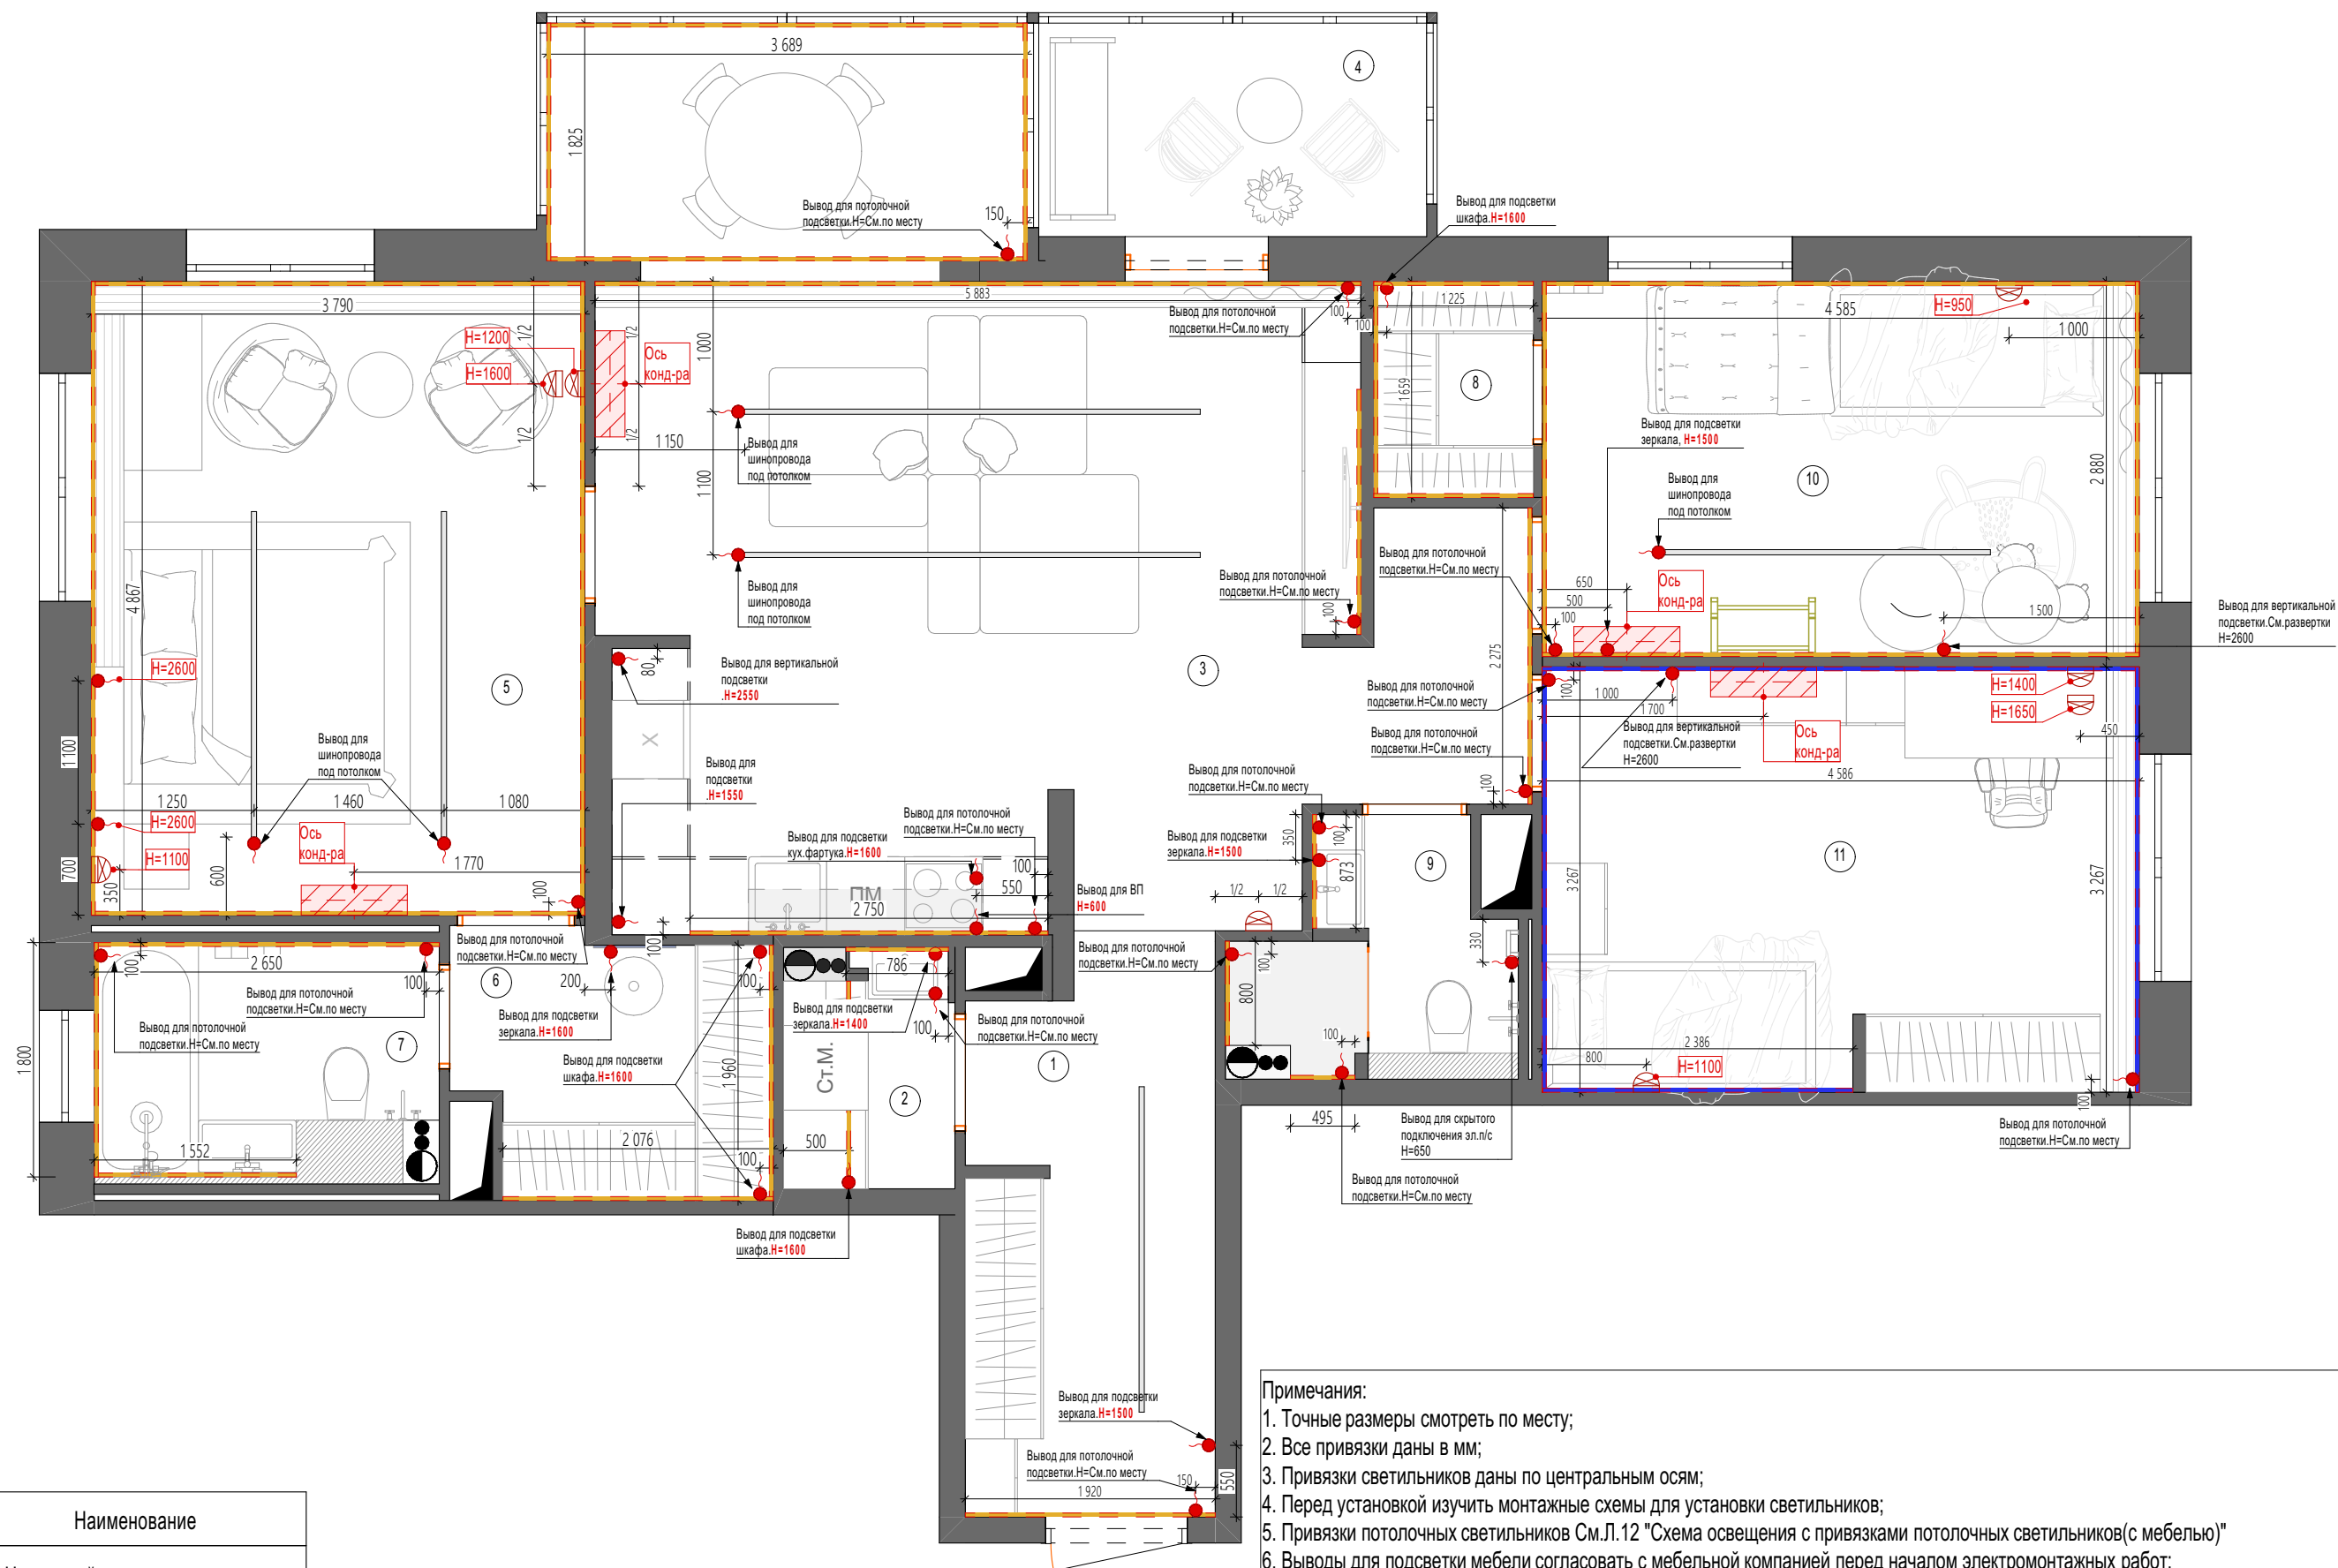


№	Условные обозначения	Наименование
1		Настенный светильник
2		Светодиодная подсветка, мебельная подсветка; использовать профиль с рассеивателем для ленты) 3000-3500K
3		Светодиодная подсветка, использовать профиль с рассеивателем для ленты) RGB, См.визуализации
4		Кондиционер
5		Трековый шинопровод (встроенный)

Примечания:

1. Точные размеры смотреть по месту;
2. Все привязки даны в мм;
3. Привязки светильников даны по центральным осям;
4. Перед установкой изучить монтажные схемы для установки светильников;
5. Привязки потолочных светильников См.Л.12 "Схема освещения с привязками потолочных светильников(с мебелью)"
6. Выводы для подсветки мебели согласовать с мебельной компанией перед началом электромонтажных работ;
7. Предусмотреть установку системы от протечек;
8. Запас провода электровывода минимум 500мм.

Разработка дизайн-проекта квартиры "Лунный свет"	Стадия	Лист	Листов
		13	31
Схема привязки настенных светильников и электрических выводов с мебелью			

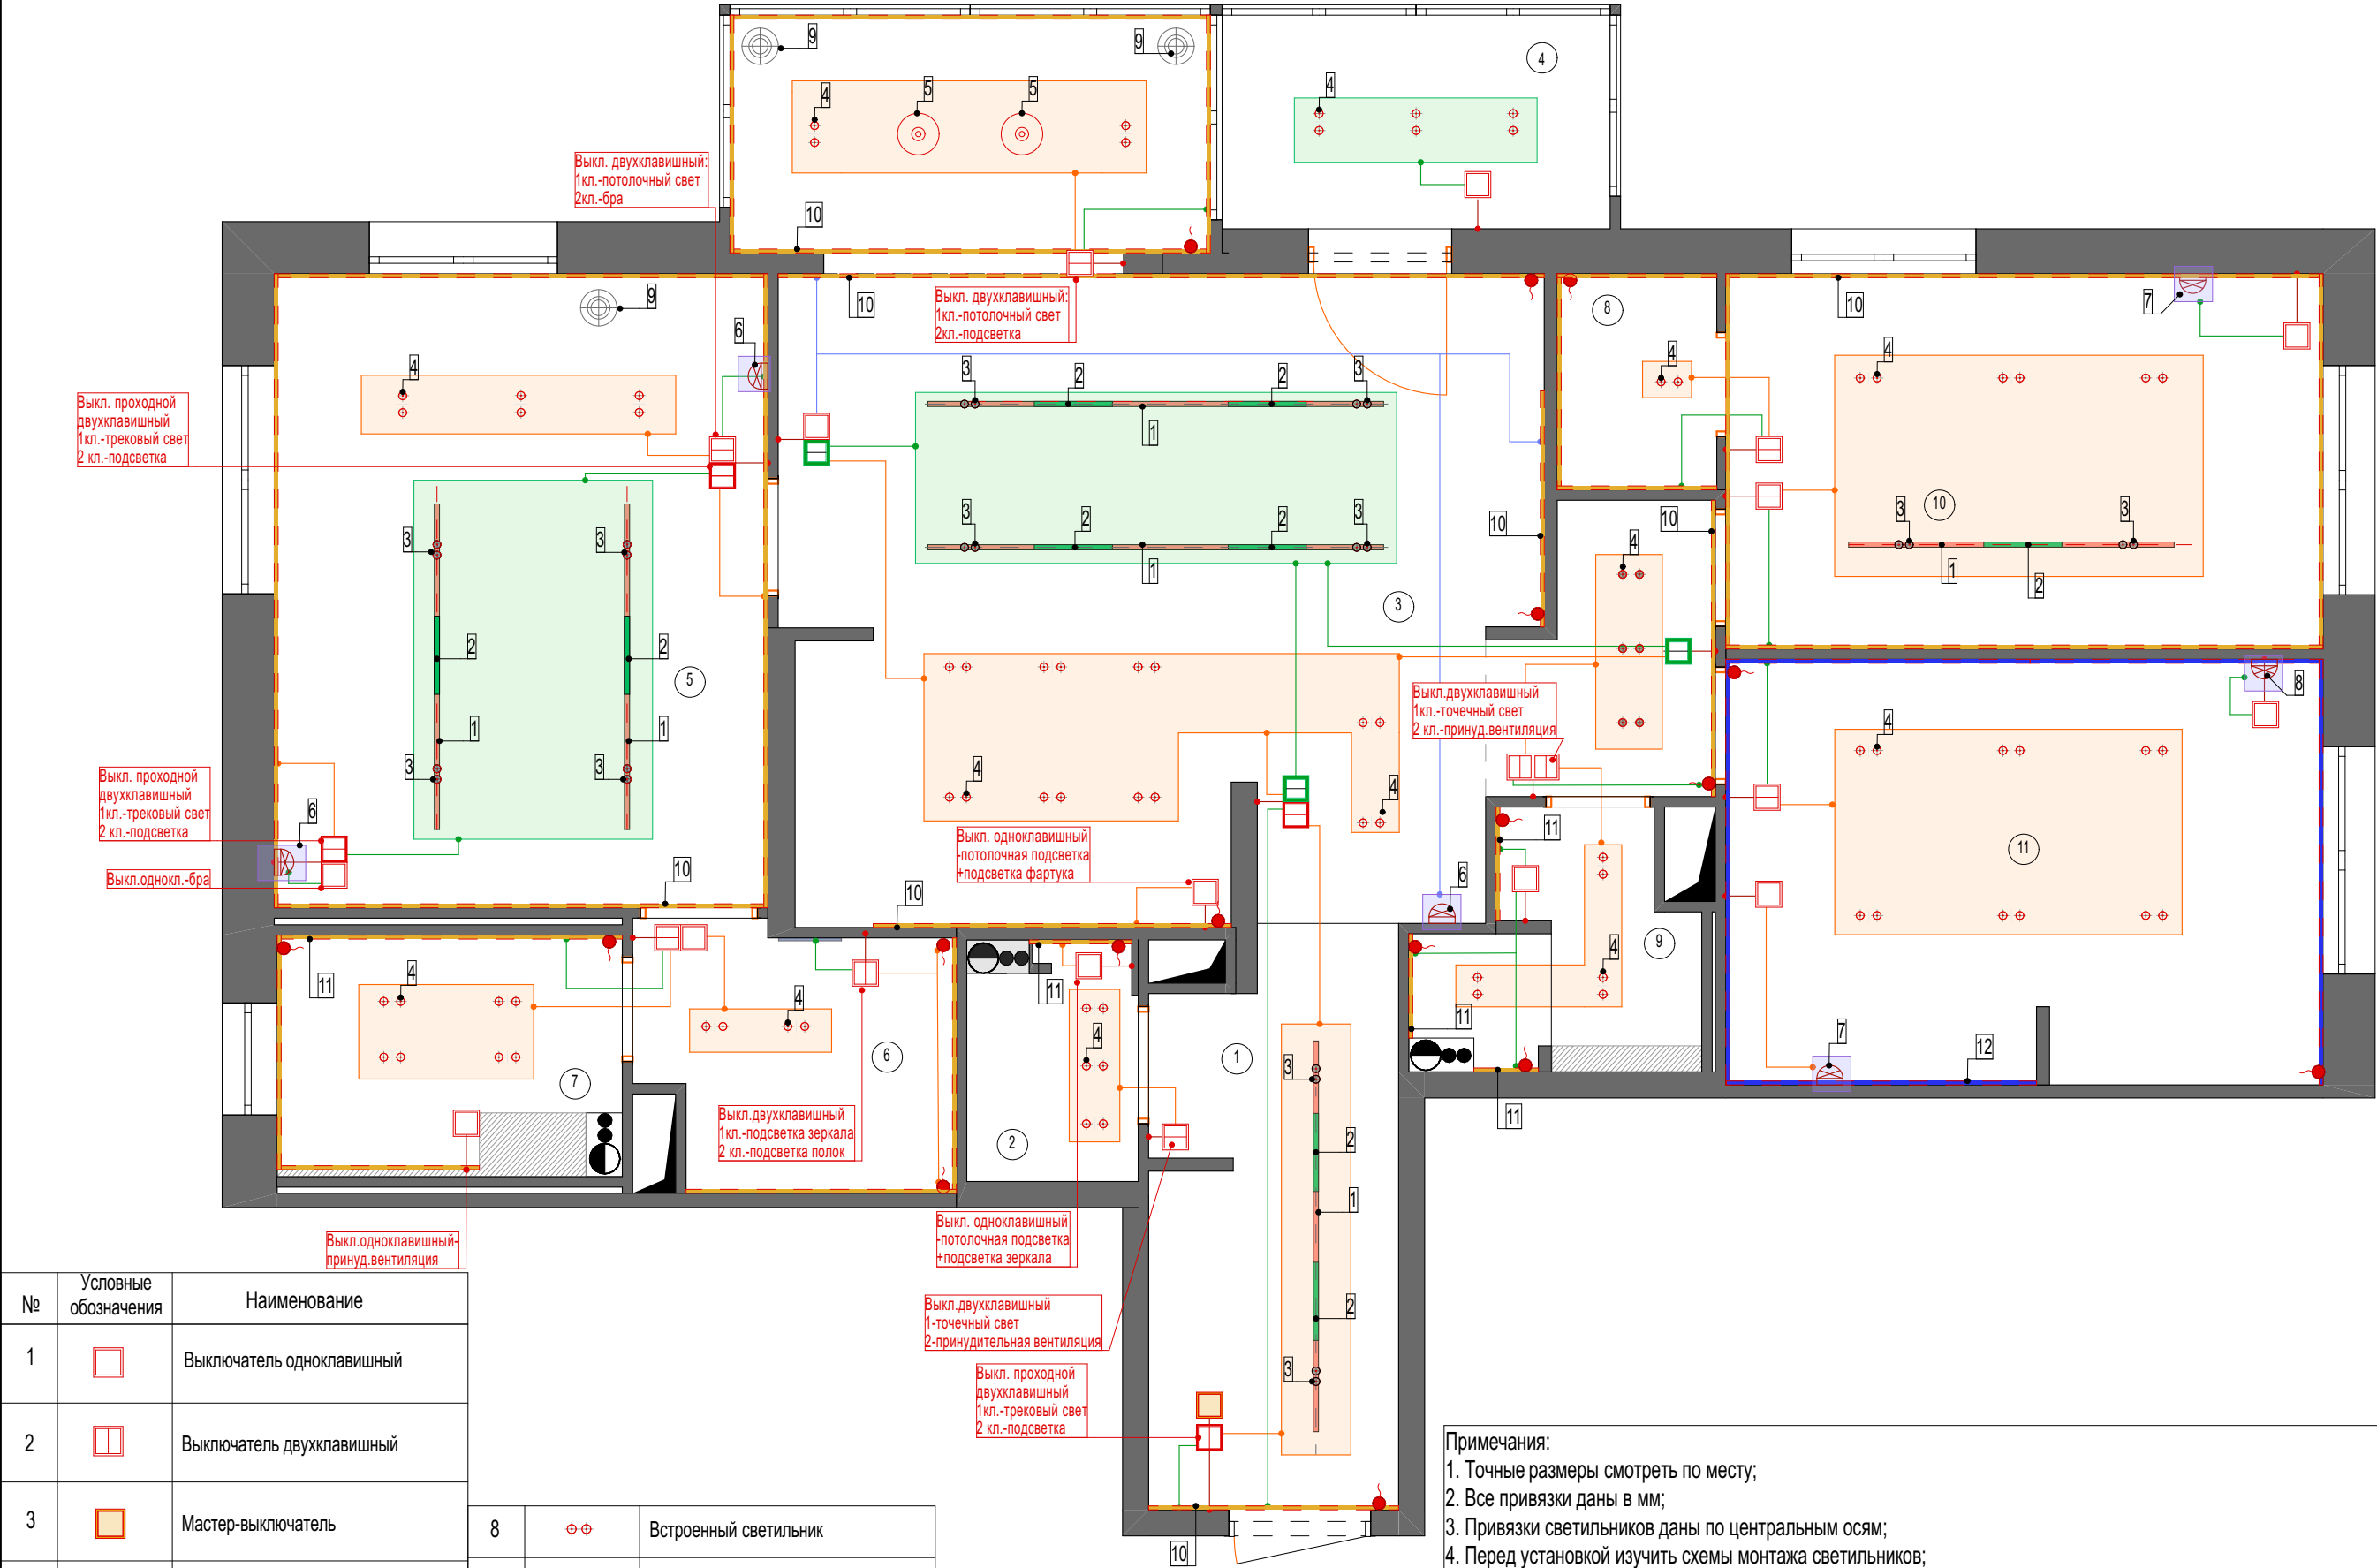

№	Условные обозначения	Наименование
1		Выключатель одноклавишный
2		Выключатель двухклавишный
3		Мастер-выключатель
4		Проходной выключатель двухклавишный
5		Перекрестный переключатель двухклавишный
6		Светодиодная подсветка, мебельная подсветка, использовать профиль с рассеивателем для ленты) 3000-3500K
7		Подвесной светильник


8		Встроенный светильник
9		Трековый шинопровод (встроенный)
10		Настенный светильник
11		Напольный торшер/настольная лампа
12		Трековый светильник(спот)
13		Трековый светильник(линейный)
14		Светодиодная подсветка, использовать профиль с рассеивателем для ленты) RGB. См.визуализации

Примечания:
1. Точные размеры смотреть по месту;
2. Все привязки даны в мм;
3. Привязки светильников даны по центральным осям;
4. Перед установкой изучить схемы монтажа светильников;
5. Выводы для подсветки мебели согласовать с мебельной компанией перед началом электромонтажных работ;
6. Запас провода электровывода минимум 500мм;

Спецификация светильников

№	Наименование	Условное обозначение	Изображение	Производитель	Артикул	Размеры, хар-ки,мм	Кол-во	Салон/Контакт
1	Шинопровод встраиваемый для ГКЛ			Arlight	MAG-ORIENT-TRACK-2652-FDW-3000 (WH) (Arlight, IP20 Металл, 3 года) 035798	3000*26.2(Ш) *52.2(В)	17,5 п.м	Салон:ул. Большая Московская, 5 www.project-st.ru +79250744428(Андрей Белов)
2	Трековый светильник			Arlight	MAG-ORIENT-FLAT-L690-24W Day4000 (WH, 80 deg, 48V) (Arlight, IP20 Металл, 5 лет) 037912	690*22(Ш)*42(В)	9 шт	
3	Трековый светильник			Arlight	MAG-ORIENT-SPOT-R45-12W Day4000 (WH, 50 deg, 48V) (Arlight, IP20 Металл, 5 лет) 053726	204*45(Ш)*146(В)	24 шт	
4	Встроенный светильник			Stellanova	QUASAR 55 DUO FLAT Код: SN 034	(Д/Ш/В) 200/100/40 мм	41 шт	
5	Подвесной светильник			ARTFABRIC	ARDE PAMS Артикул: 00370	(Диаметр/В) 240/440 мм	2 шт	Салон:СПБ,Аптекарская набережная д. 20, литер А Сайт: www.artfabric.ru, +7 958 776-47-07(общий)
6	Настенный светильник			Lampsshop	Capacity Артикул: B4358-2	Диаметр 270 мм	4 шт	Сайт:lampsshop.ru
7	Настенный светильник			Lampsshop	Stick LONG White	(Д/В) 1000/40 мм	2 шт	Сайт:lampsshop.ru
8	Настенный светильник			Arlight	SP-BED-NB-R90-3W Warm3000	(Ш/В) 90/110мм	2 шт	Салон:ул. Большая Московская, 5 www.project-st.ru +79250744428(Андрей Белов)
9	Торшер			Lampsshop	Copse Lamp M Артикул: T6156-2	(Ш/В) 260/1250 мм	3 шт	Сайт:lampsshop.ru
10	Светодиодная лента			Arlight	3000-3500 К,лента 24V		64 п.м	Салон:ул. Большая Московская, 5 www.project-st.ru +79250744428(Андрей Белов)
11	Светодиодная лента влагозащищенная			Arlight	3000-3500 К		9 п.м	
12	Светодиодная лента RGB			Arlight			14 п.м	

Примечания:
1.Спецификация носит рекомендательный характер;
2.Спецификация светильников может быть скорректирована специалистом светотехники;
3.Светодиодная лента для подсветки экрана ванны,подсветки ниши в ванной и потолочной подсветки в душевой рекомендовано устанавливать в профиль с рассеивателем;
4. Светодиодную ленту для мебельной подсветки поставяляет мебельная компания;
5.Точное количество светильников для трековой системы согласовать по месту;
6.Для точного подбора рекомендовано взять светильники на примерку;
7.Комплекующие для трековой системы и блоки питания рассчитывает специалист светотехнического отдела.

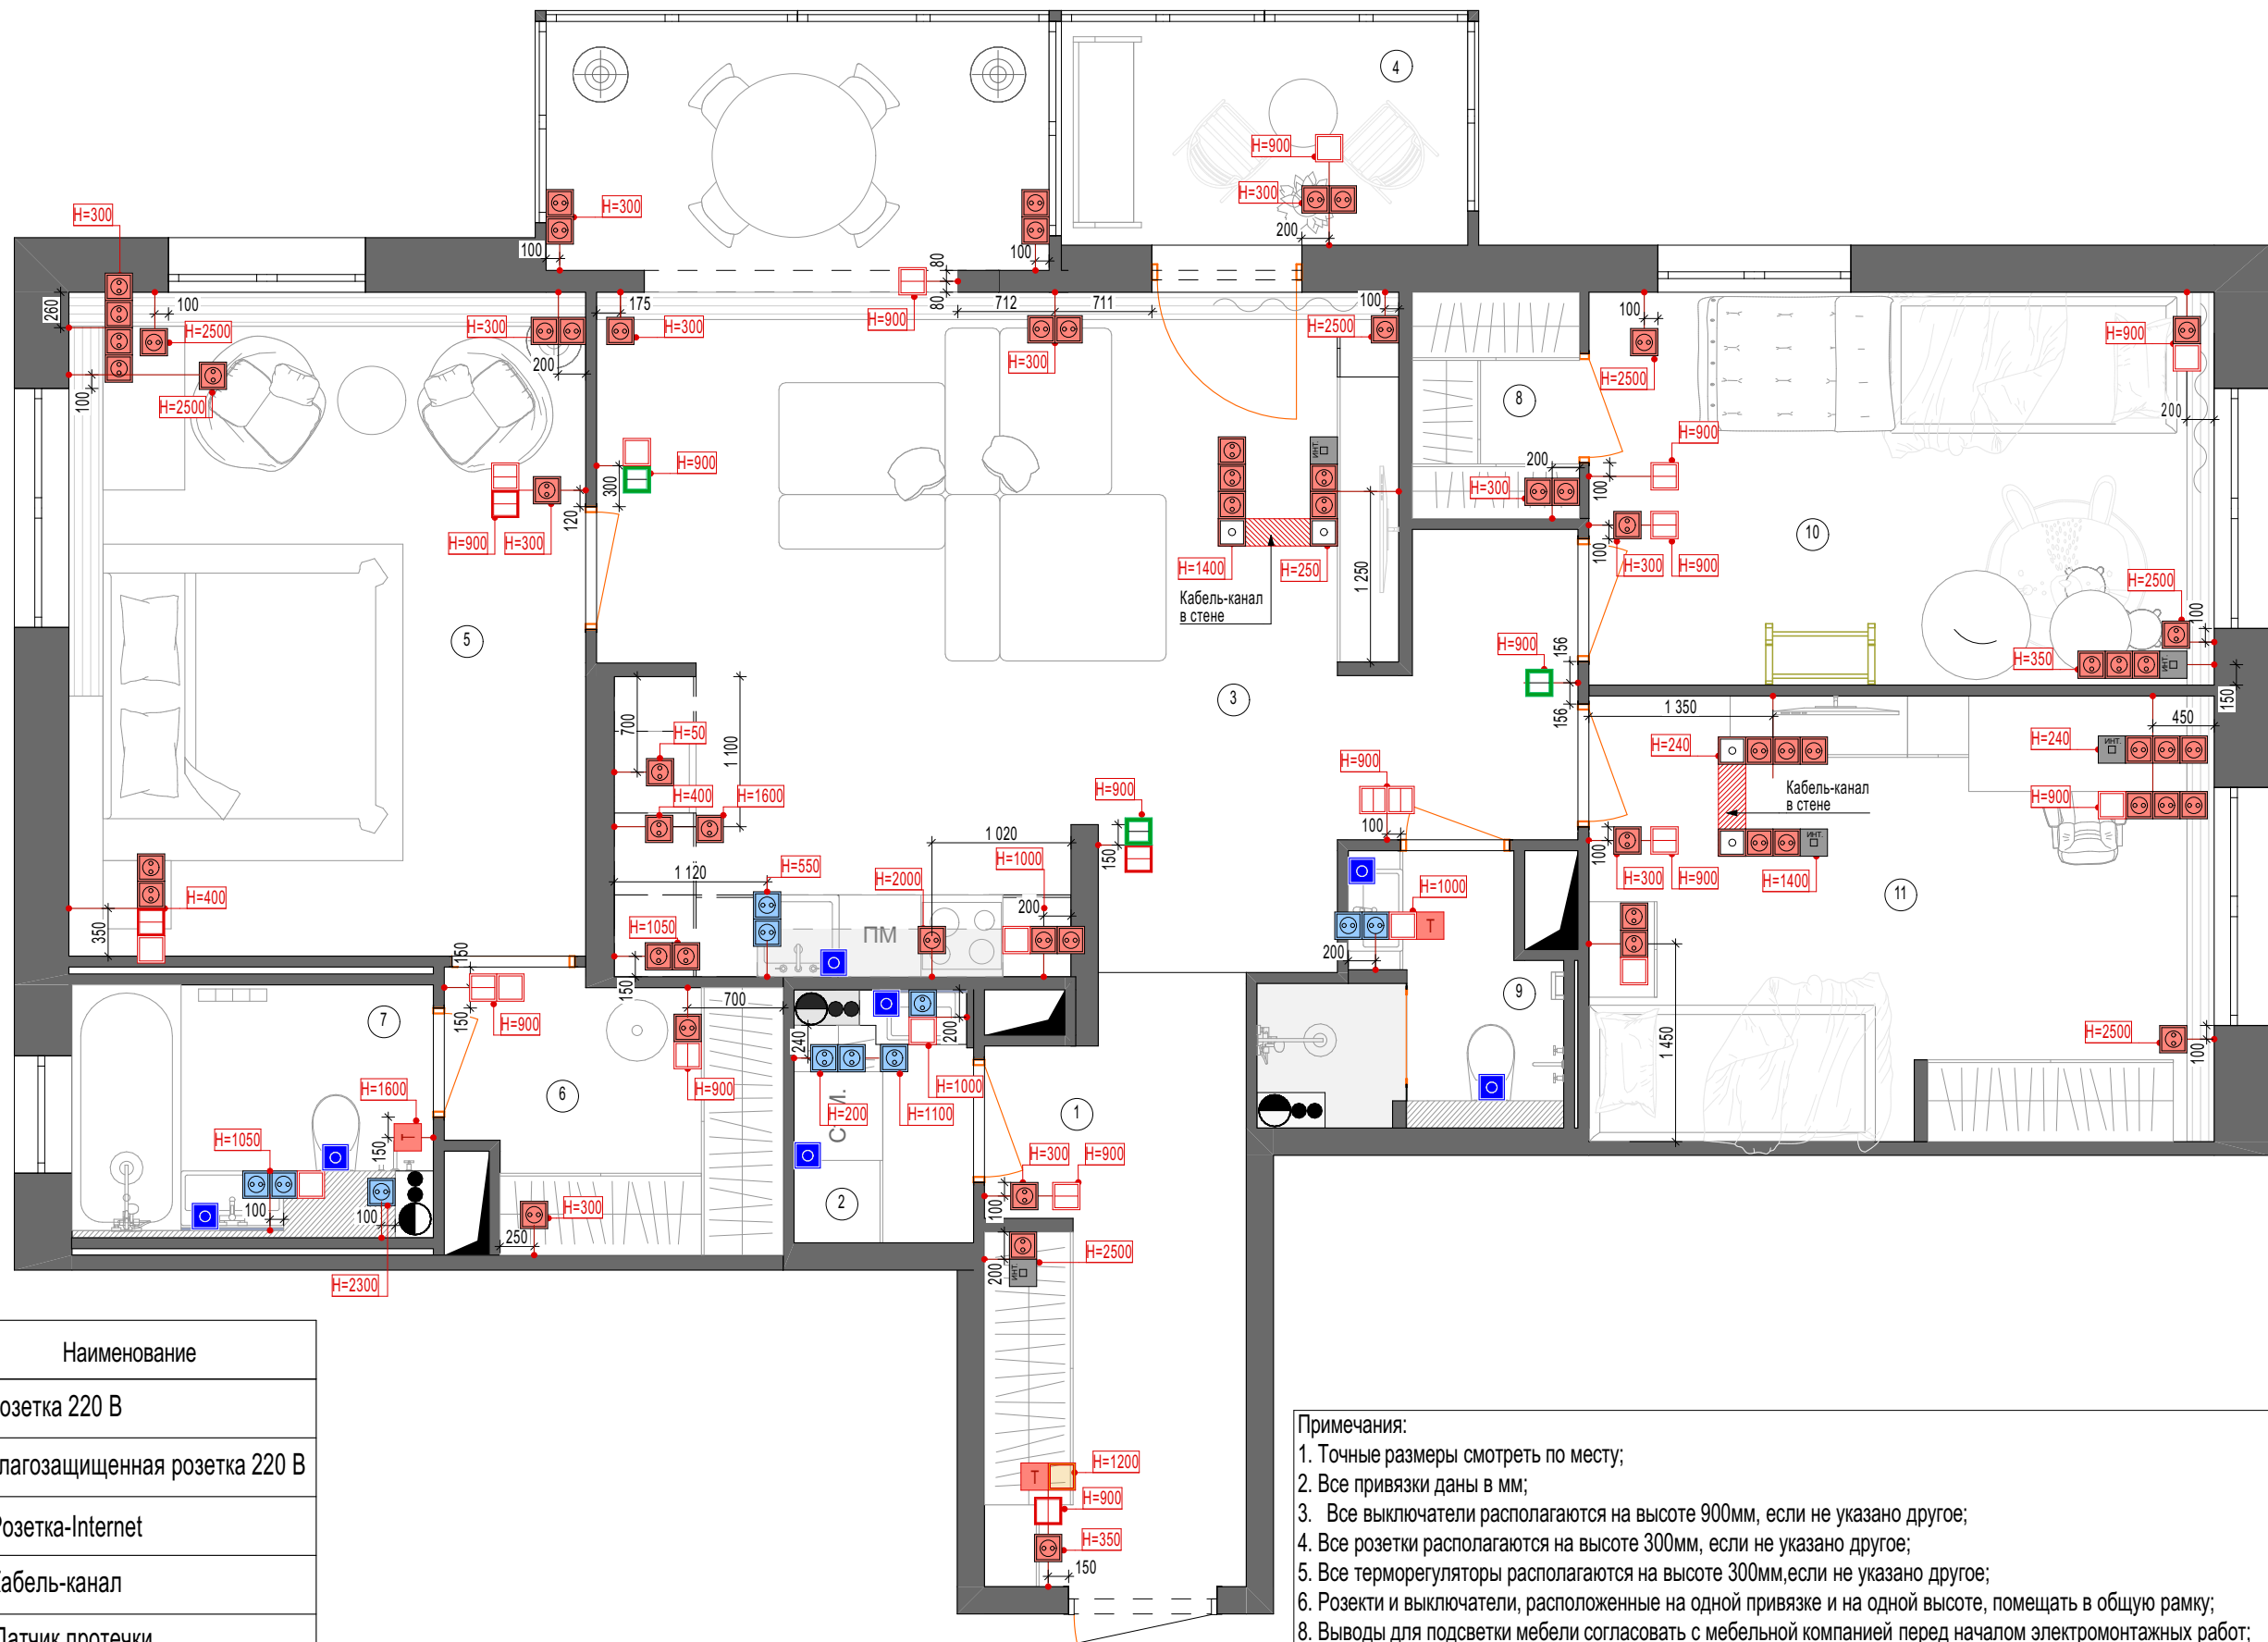

№	Условные обозначения	Наименование
1		Розетка 220 В
2		Влагозащищенная розетка 220 В
3		Розетка-Internet
4		Кабель-канал
5		Датчик протечки
6		Терморегулятор
7		Выключатель одноклавишный
8		Выключатель двухклавишный

9		Мастер-выключатель
10		Проходной выключатель двухклавишный
11		Перекрестный переключатель двухклавишный

- Примечания:
1. Точные размеры смотреть по месту;
 2. Все привязки даны в мм;
 3. Все выключатели располагаются на высоте 900мм, если не указано другое;
 4. Все розетки располагаются на высоте 300мм, если не указано другое;
 5. Все терморегуляторы располагаются на высоте 300мм, если не указано другое;
 6. Розетки и выключатели, расположенные на одной привязке и на одной высоте, помещать в общую рамку;
 8. Выводы для подсветки мебели согласовать с мебельной компанией перед началом электромонтажных работ;
 9. Предусмотреть установку системы от протечек;
 10. Запас провода электровывода минимум 500мм.

Разработка дизайн-проекта квартиры "Лунный свет"	Стадия	Лист	Листов
		16	31
Схема расположения розеток и выключателей с мебелью			



Спецификация розеток и выключателей

Усл. обозн-я	Наименование и тех. харак-ки	Производитель/ Коллекция	Артикул/цвет	Кол-во шт	Салон/Контакт
	Выключатель одноклавишный	 Werkel Slab	Дымчатый	11	Салон:Project studio Адрес:ул. Большая Московская, 5 Сайт: www.project-st.ru +7 969 048-92-52(Андрей)
	Выключатель двухклавишный		Дымчатый	8	
	Выключатель двух.проходной		Дымчатый	4	
	Выключатель двухкл. перекрестный		Дымчатый	3	
	Мастер-выключатель		Дымчатый	1	
	Розетка 220V		Дымчатый	64	
	Розетка влагозащищенная		Дымчатый	11	
	Розетка-Internet		Дымчатый	6	
	Терморегулятор		Черный матовый	3	
	Рамка 1-местная		Черный матовый	27	
	Рамка 2-местная		Черный матовый	20	
	Рамка 3-местная		Черный матовый	7	
	Рамка 4-местная		Черный матовый	5	

Примечания:

1. Спецификация носит рекомендательный характер;
2. Приобретать электрооборудование после согласования списка электромонтажного оборудования специалистом;
3. Уточнить по месту необходимость расположения датчиков от протечек.

Разработка дизайн-проекта квартиры "Лунный свет"	Стадия	Лист	Листов
		17	31
Спецификация розеток и выключателей			

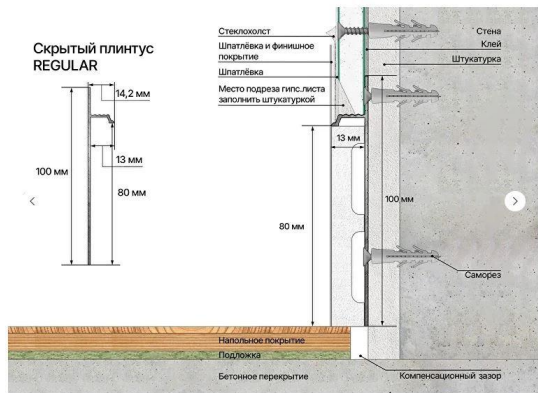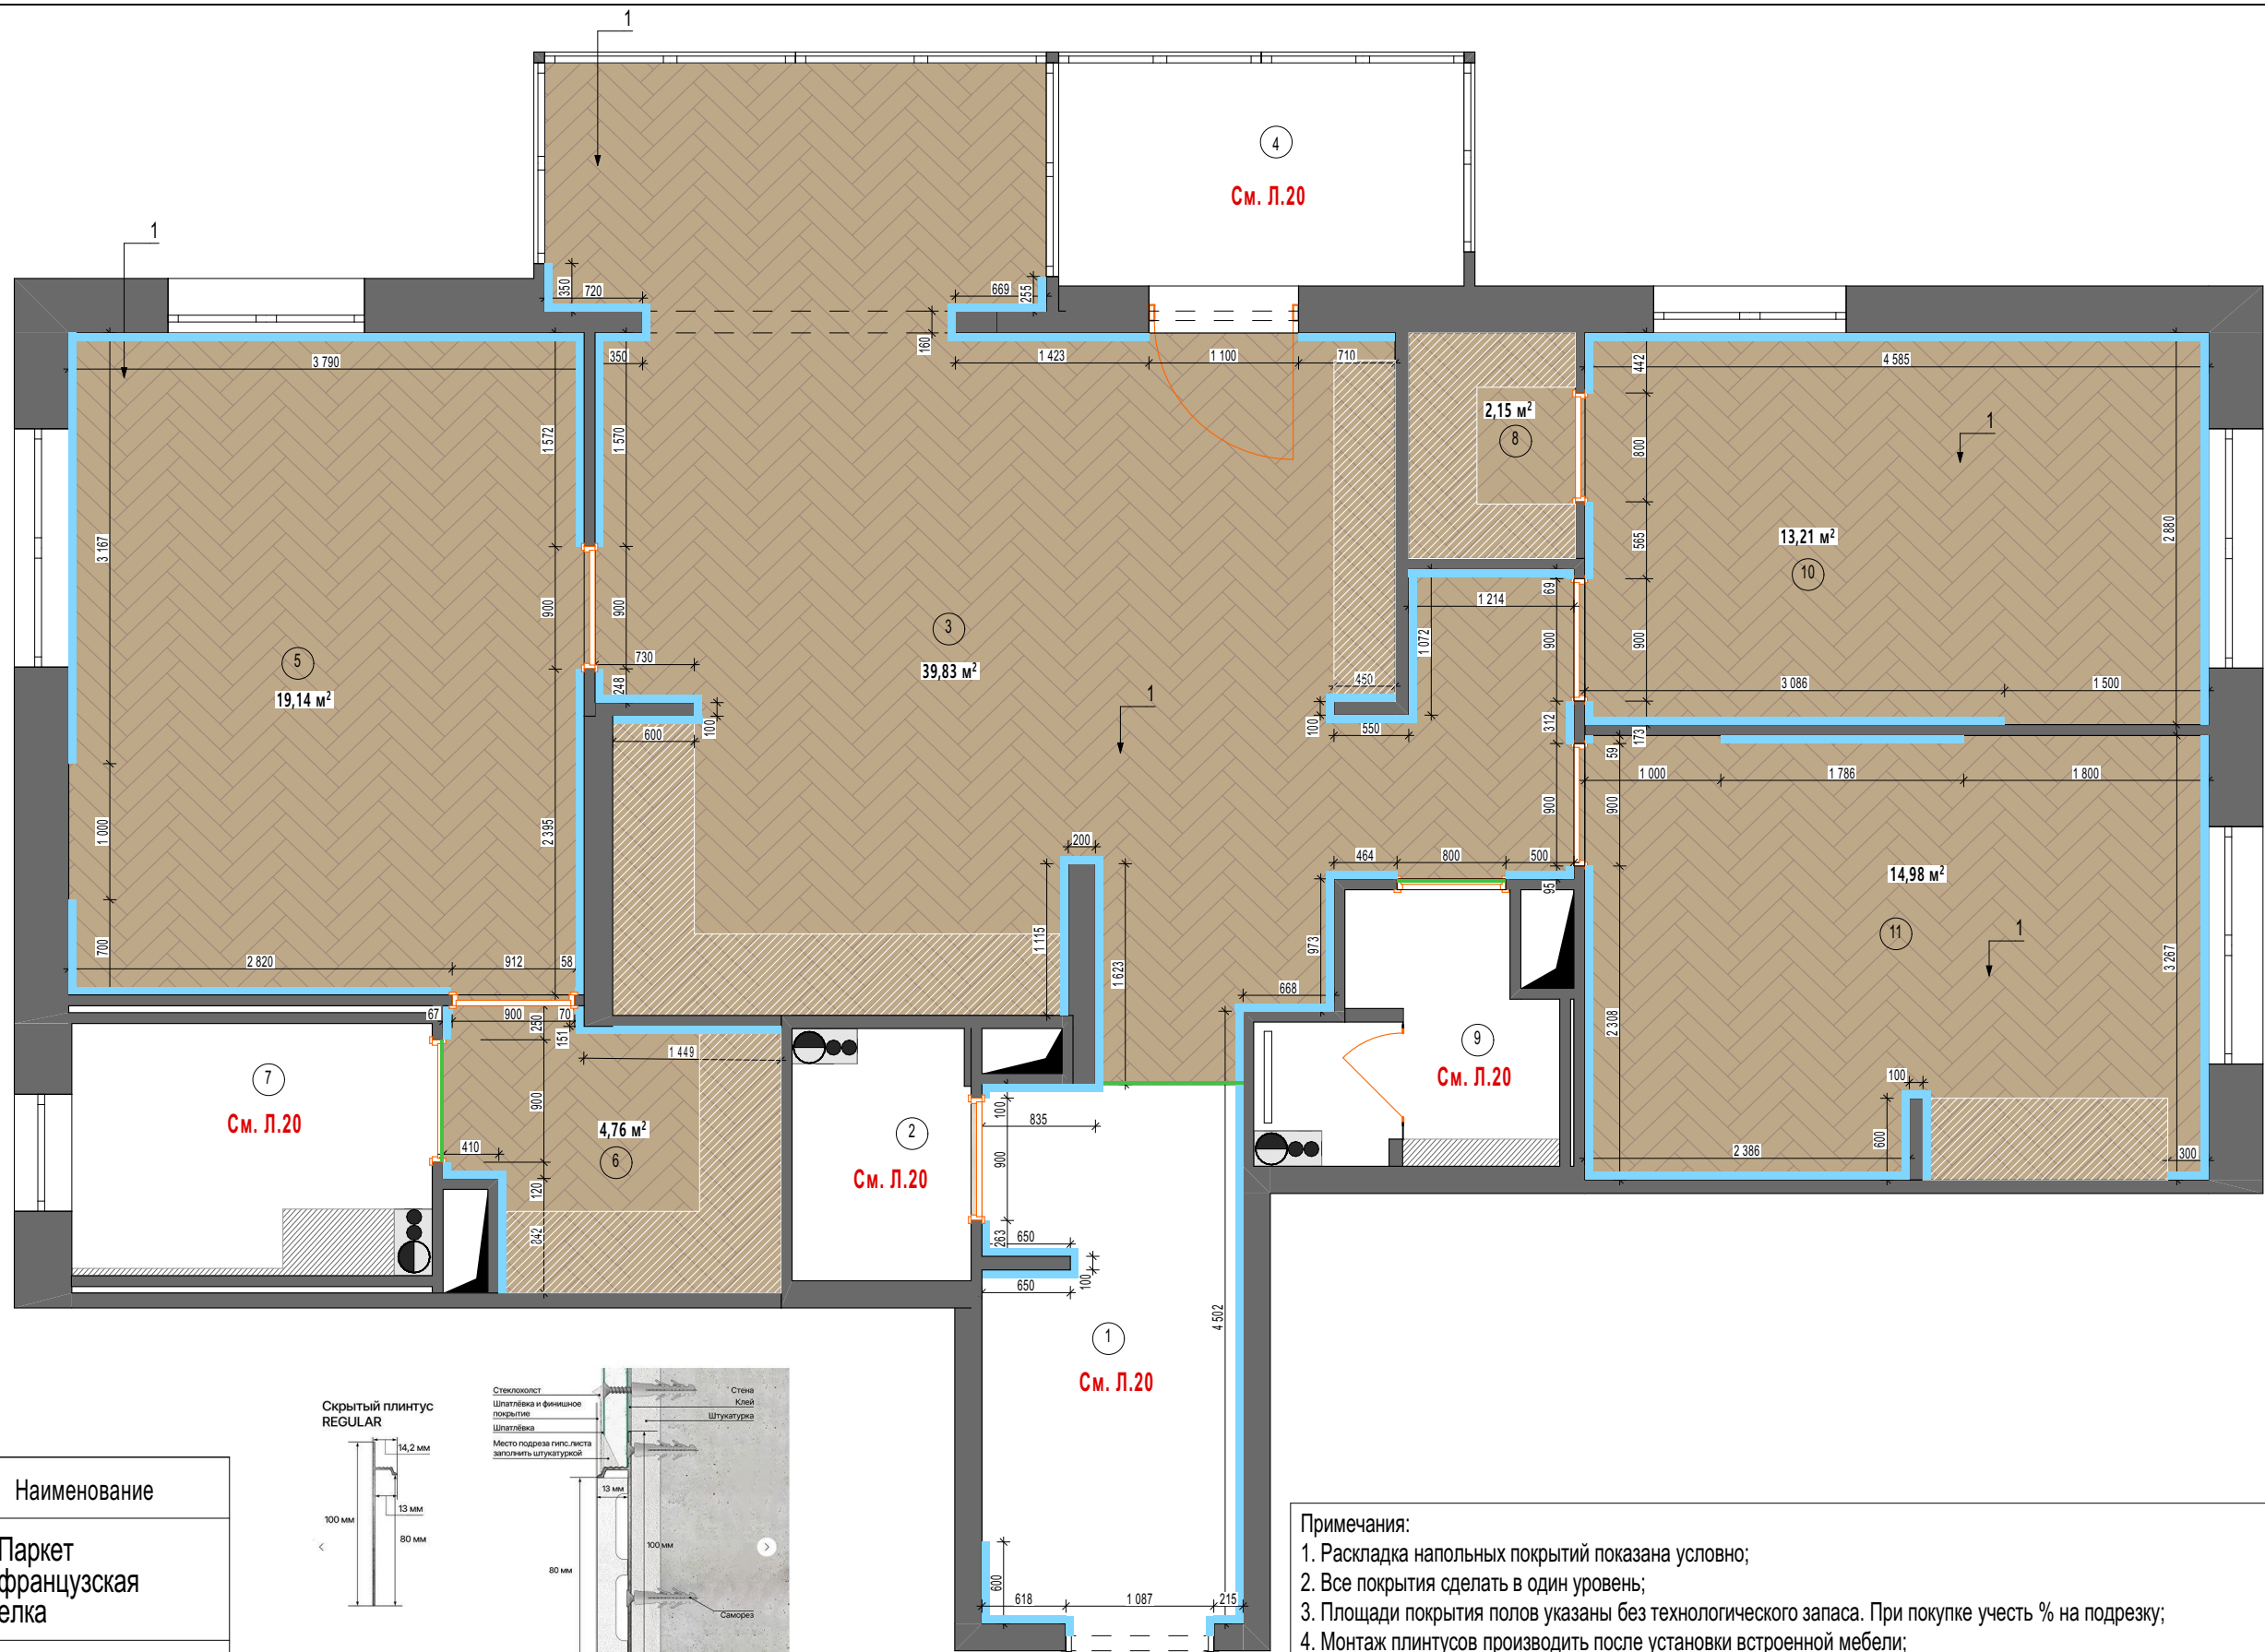


№	Условные обозначения	Наименование
1		Паркет французская елка
2		Начало укладки
3		Стык покрытий вып-ть через тех.зазор, заполнить герметиком/пробк.компенсат.
4		Скрытый плинтус LACONISTIQ REGULAR

Спецификация напольных покрытий						
№	Вид	Производитель	Артикул/Название	Размер,мм	Кол-во, м²	Салон/Контакт
1	Паркет французская елка	Coswick	Титановый буфф артикул:1169-1831-10	107.95x15x530 45°	94,1 м²	Адрес:улица Мытинская Набережная 7/5 Салон:Coswick Сайт: www.spb.coswick-parket.ru Телефон: +79262044649(Наталья)
2	Плинтус скрытый	LACONISTIQ	REGULAR	80x13x3000	68 п.м	Адрес:г. Москва, Барклая 6 стр. 25 этаж 3 офис №3-14 БЦ "Бастيون" Сайт: www.laconistiq.ru Тел:+79916530337(Анастасия)

- Примечания:
1. Раскладка напольных покрытий показана условно;
 2. Все покрытия сделать в один уровень;
 3. Площади покрытия полов указаны без технологического запаса. При покупке учесть % на подрезку;
 4. Монтаж плинтусов производить после установки встроенной мебели;
 5. Штриховка дана условно и обозначает габариты предполагаемой мебели;
 6. Стык напольных покрытий организовать под дверным полотном в один уровень;
 7. Смотреть вместе с Л.10 "Схема открывания дверей".

Разработка дизайн-проекта квартиры "Лунный свет"	Стадия	Лист	Листов
		18	31
План раскладки пола. Спецификация материалов			

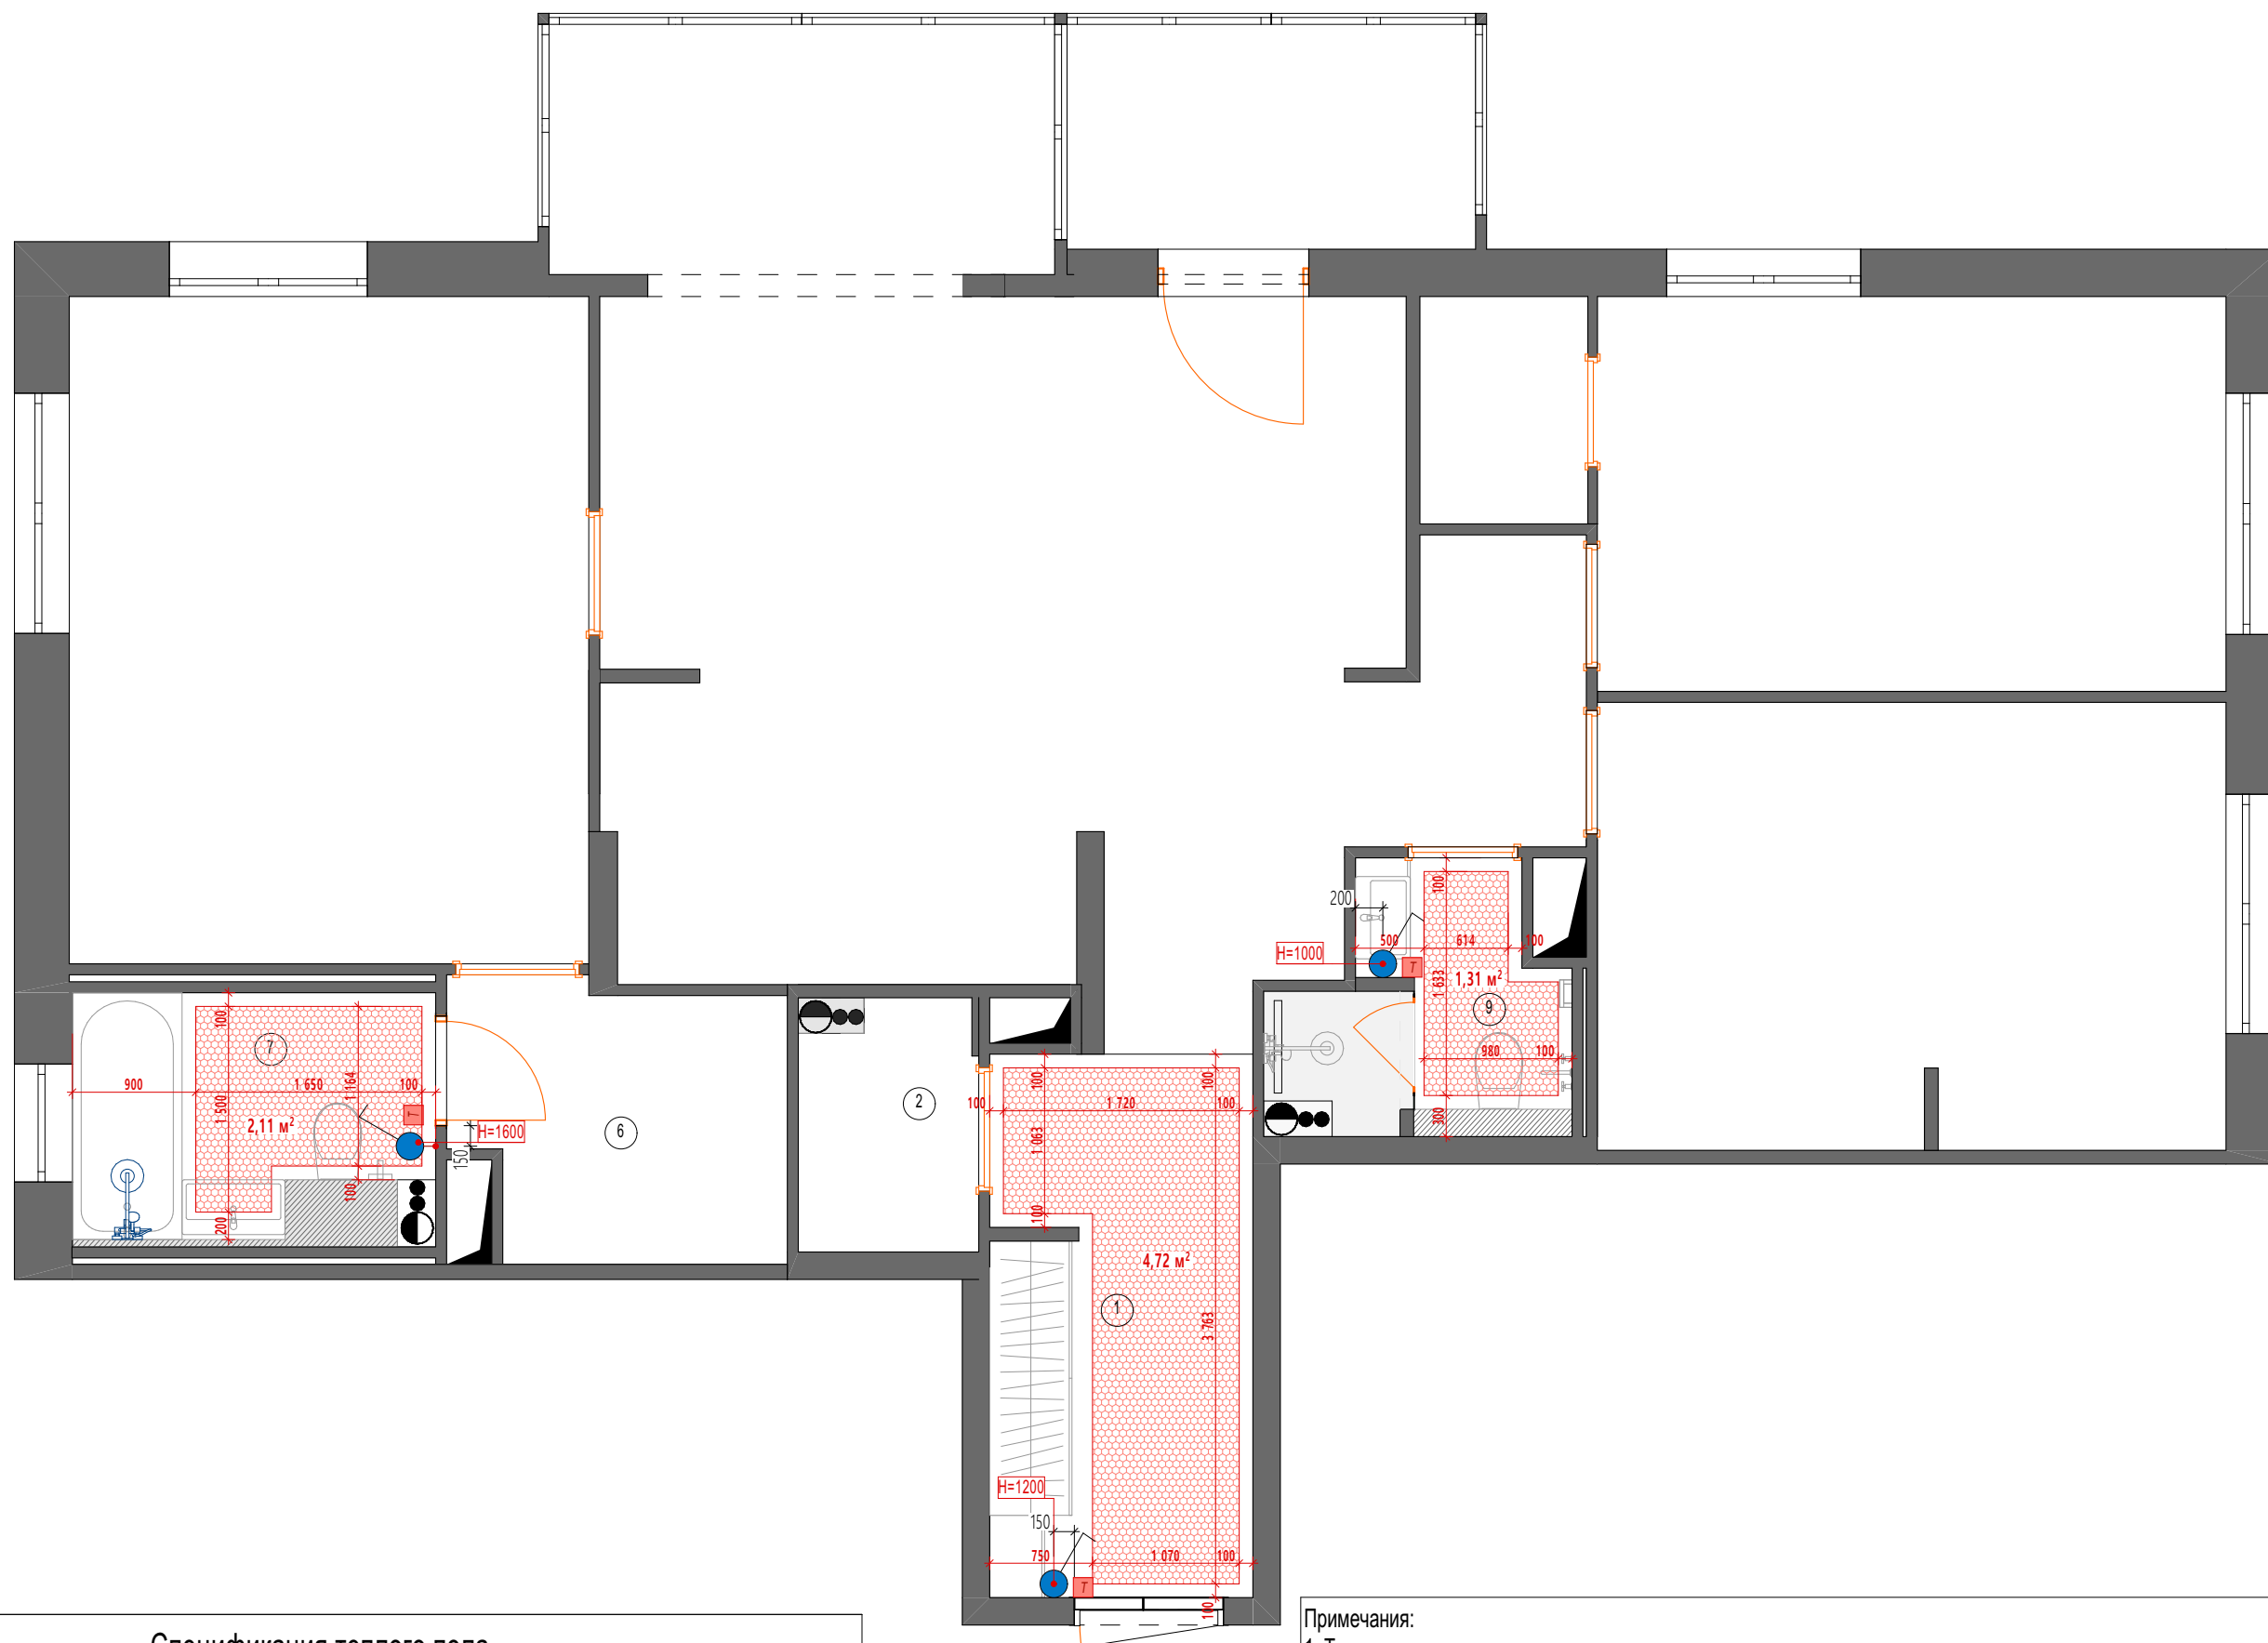

Спецификация теплого пола

№	Условные обозначения	Покрытие	Площадь, см^2	Контакт/салон
1		Теплый пол	8,2м²	Салон:Project studio ул. Большая Московская, 5 Сайт: www.project-st.ru +7 969 048-92-52(Андрей)
2		Терморегулятор	3 ШТ	

Примечания:

1. Точные размеры смотреть по месту;
2. Все привязки даны в мм;
3. Все терморегуляторы располагаются на высоте 300мм,если не указано другое;

Разработка дизайн-проекта квартиры "Лунный свет"	Стадия	Лист	Листов
		19	31
План теплых полов с привязкой терморегуляторов			



Примечания:
1. Количество плитки указано БЕЗ ТЕХНОЛОГИЧЕСКОГО ЗАПАСА! При покупке пересчитать со специалистом.
2. Смотреть вместе с Л.22

№	Условные обозначения	Наименование
1		Керамогранит
2		Начало укладки

Разработка дизайн-проекта квартиры "Лунный свет"	Стадия	Лист	Листов
		20	31
План раскладки плитки(напольной). Спецификация материалов			

Схема раскладки плитки в ванной

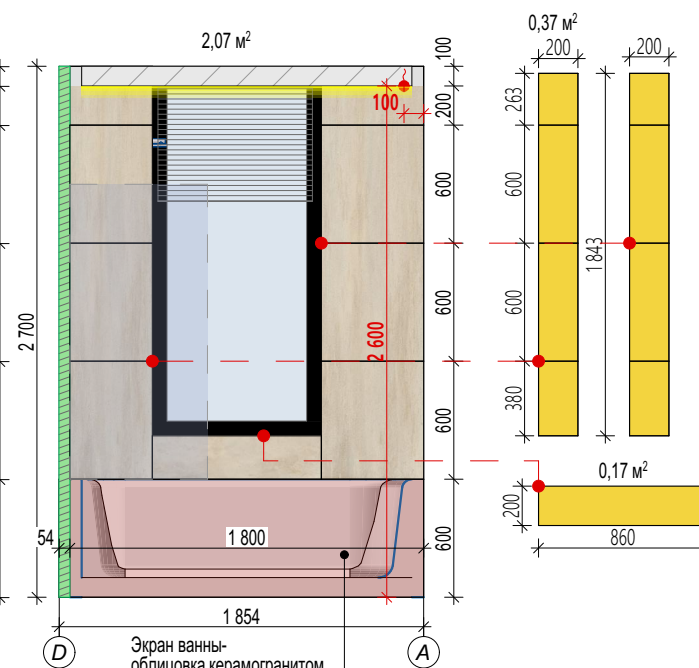
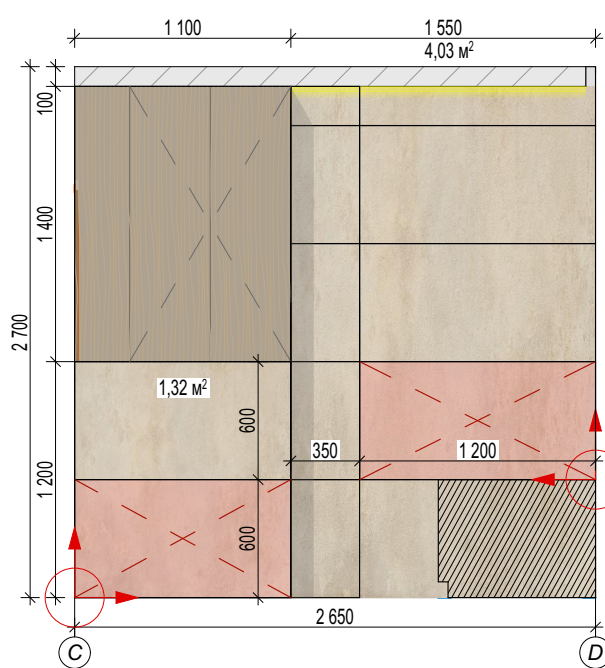
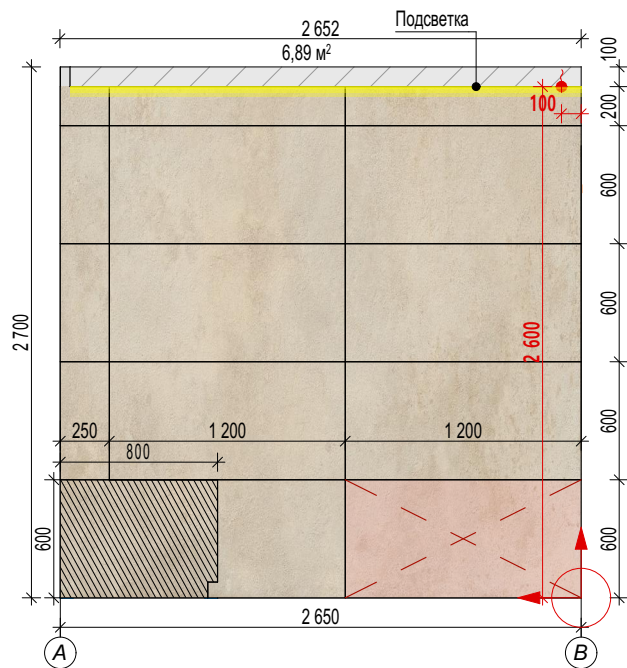


Схема раскладки плитки на кухне

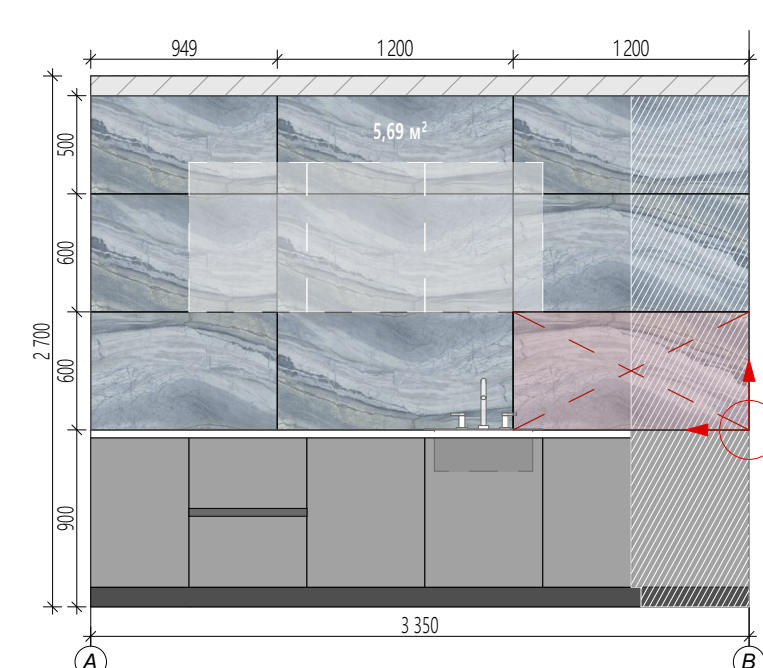


Схема раскладки плитки в душевой










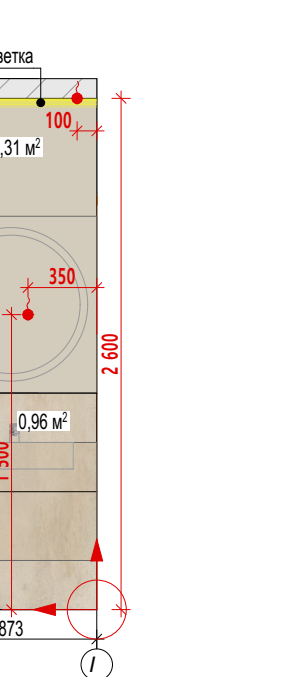


Схема раскладки плитки в прачечной

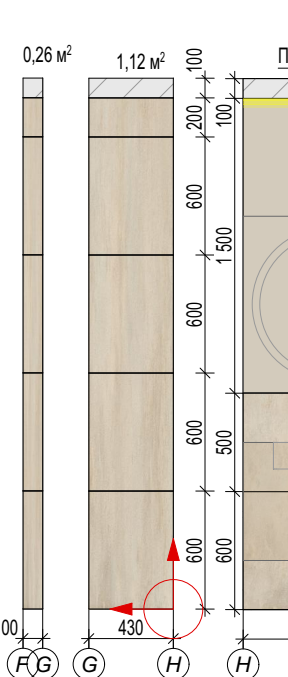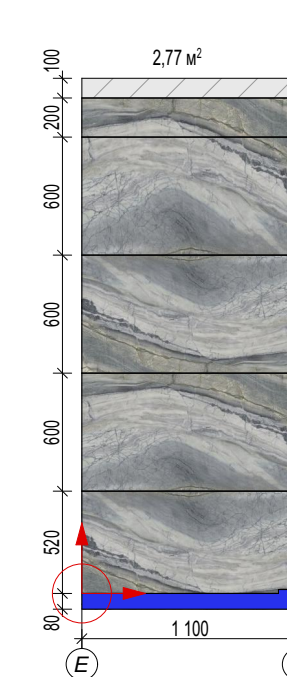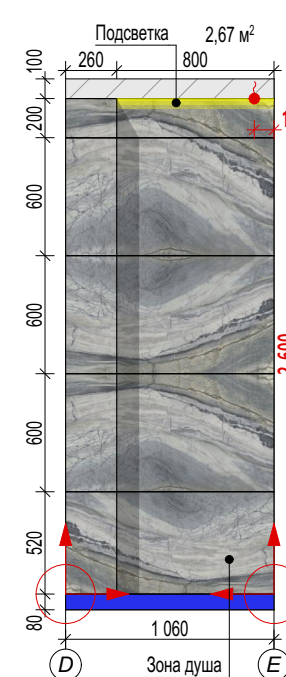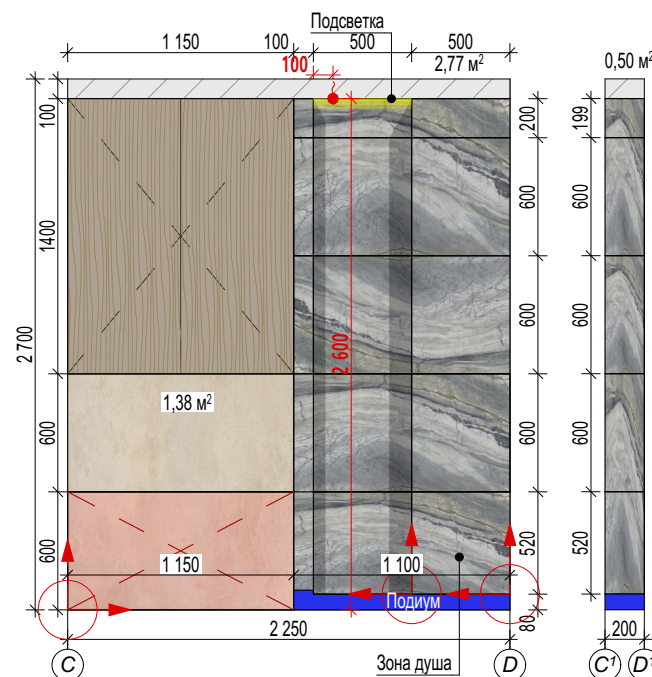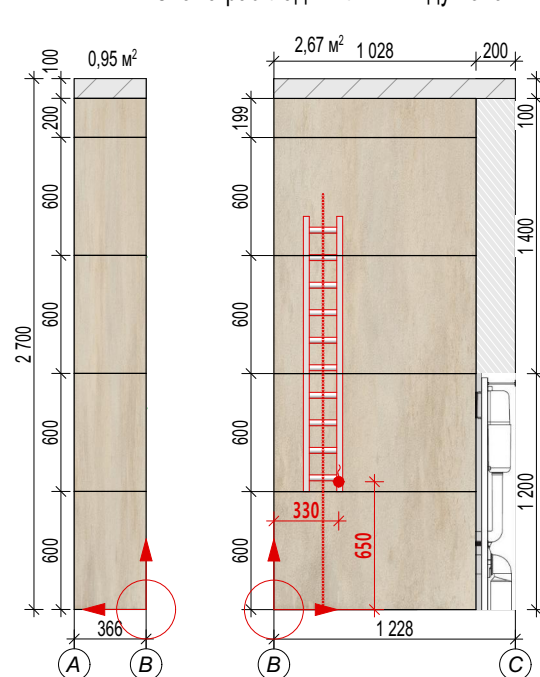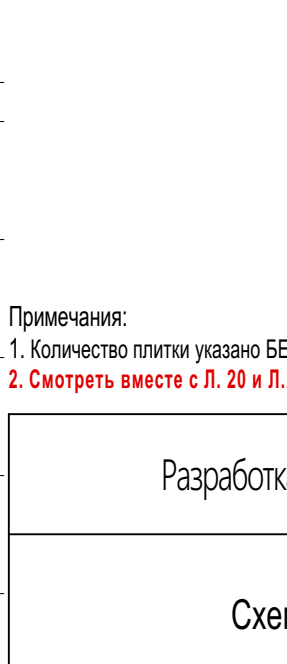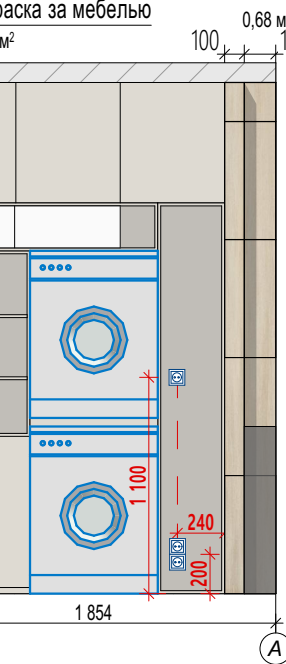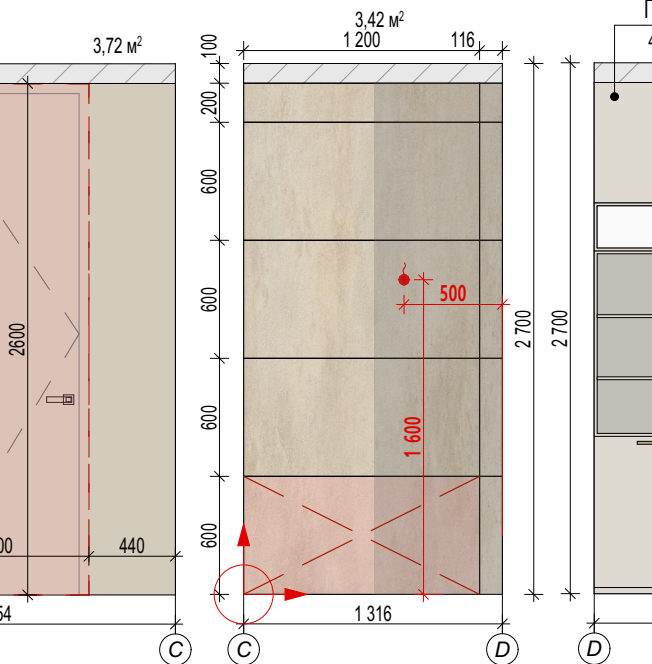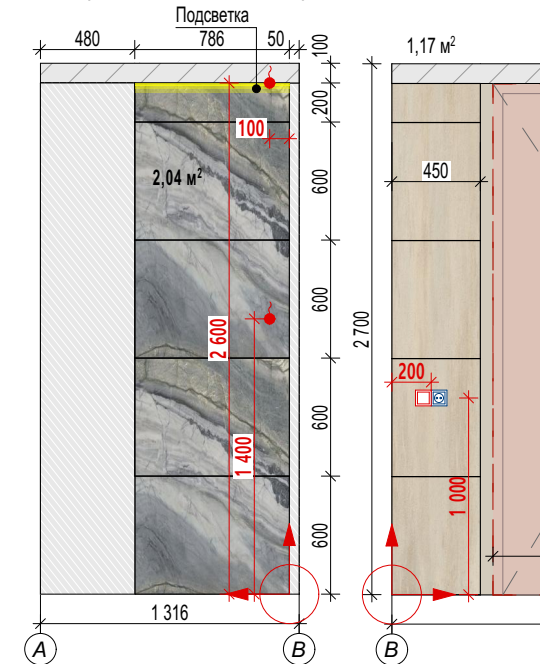

- Примечания:
1. Количество плитки указано БЕЗ ТЕХНОЛОГИЧЕСКОГО ЗАПАСА! При покупке пересчитать со специалистом.
 2. Смотреть вместе с Л. 20 и Л.22

Разработка дизайн-проекта квартиры "Лунный свет"

Схема раскладки плитки (настенной)

Стадия	Лист	Листов
	21	31



Спецификация плитки

№	Тип	Условные обозначения/фото	Производитель	Артикул/ Название	Размер,мм	Кол-во, м ²	Салон/Контакт
1	Керамогранит		Россия	Meissen Elemento Арт.17544	600x1200x6,5	16,5 м ²	Адрес:ул. Ждановская 45, ЖК Леонтьевский мыс Салон:Плитказавр Сайт: www.plitkazavr.ru Телефон: +79312861370(Кирилл)
2	Керамогранит		Россия	Italon Millennium Dust Арт.610010001457	600x1200x9	27 м ²	
3	Керамогранит		Россия	Italon Millennium Dust Ret Арт.610010001643	800x800x9	21 м ²	
4	Керамогранит		Индия	Staro Slim Lemoncello Арт.15527725	600x1200x5	1,1 м ²	

Примечания:

1. Спецификация носит рекомендательный характер;
2. Площади покрытий указаны чистые. При покупке учесть % на подрезку;
3. Точное количество плитки устанавливает поставщик.

Разработка дизайн-проекта квартиры "Лунный свет"	Стадия	Лист	Листов
		22	31
Спецификация плитки			

Разработка дизайн-проекта квартиры "Лунный свет"	Стадия	Лист	Листов
		23	31
Схема размещения кухонного оборудования	 DEZAVTOR		

Схема расположения сантехнического оборудования в душевой

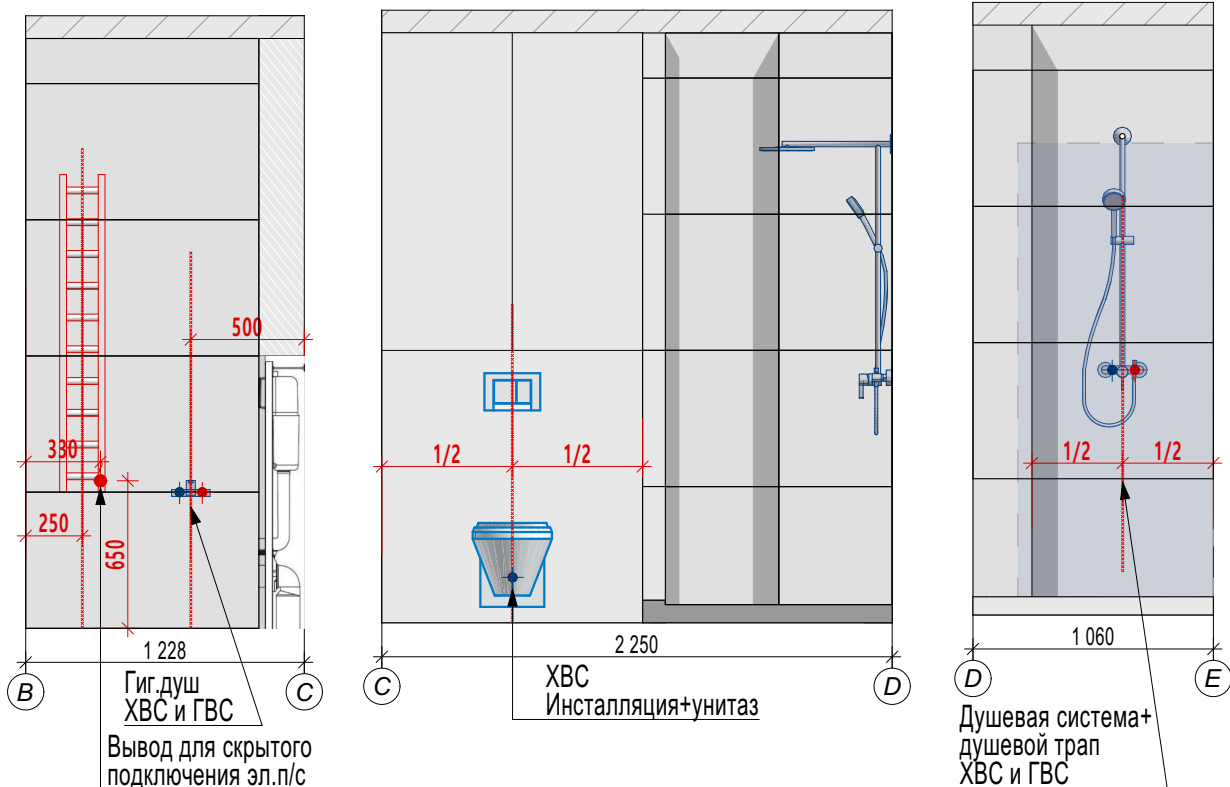


Схема расположения сантехнического оборудования в ванной

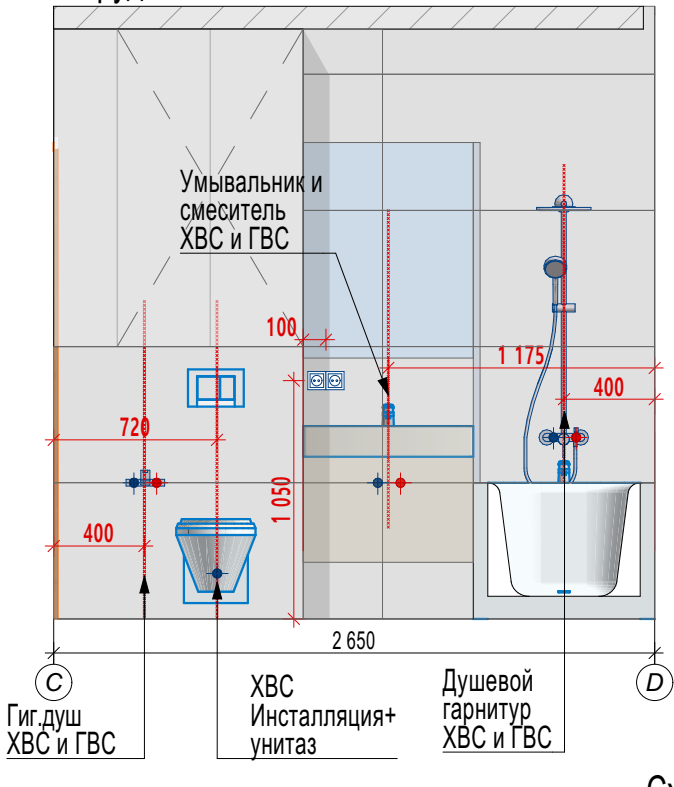


Схема расположения сантехнического оборудования в душевой

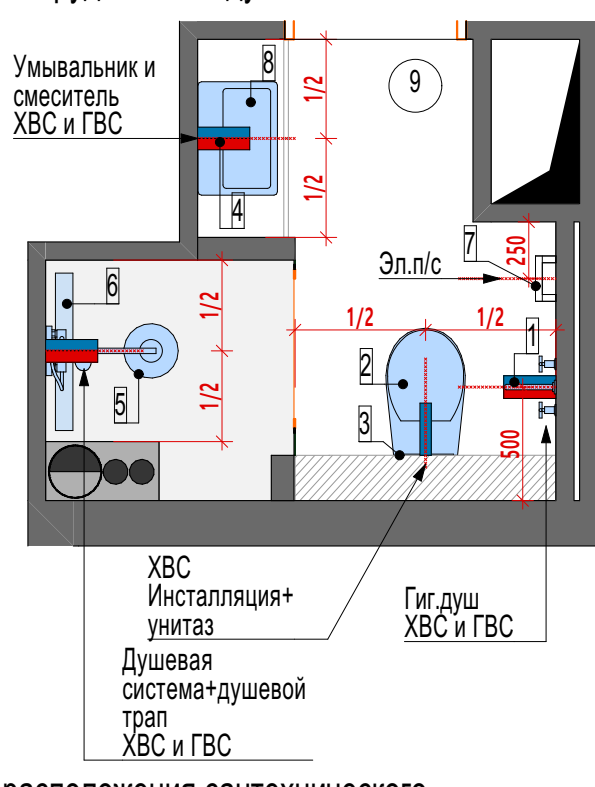


Схема расположения сантехнического оборудования на кухне

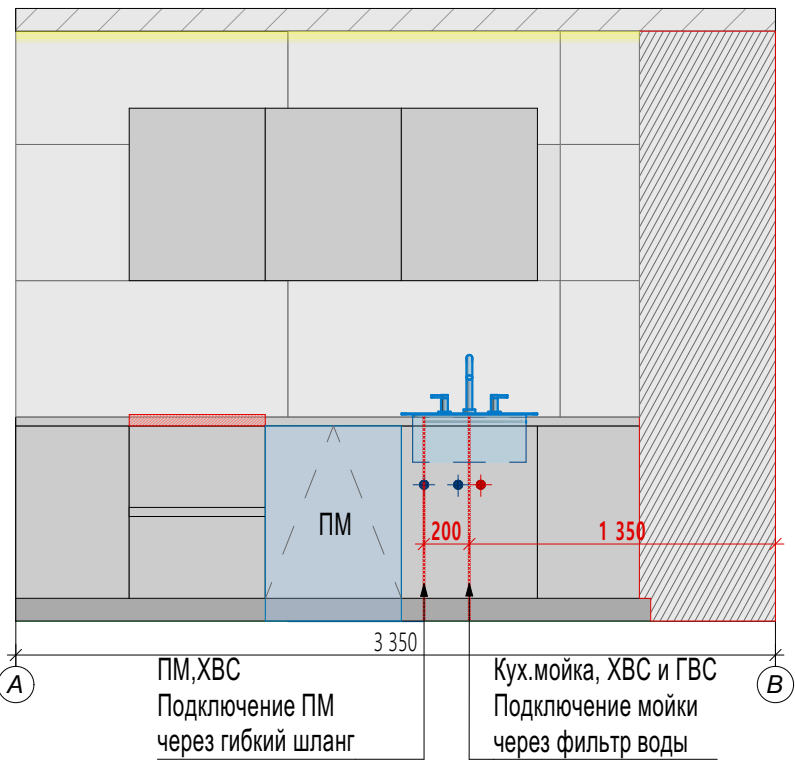


Схема расположения сантехнического оборудования в прачечной

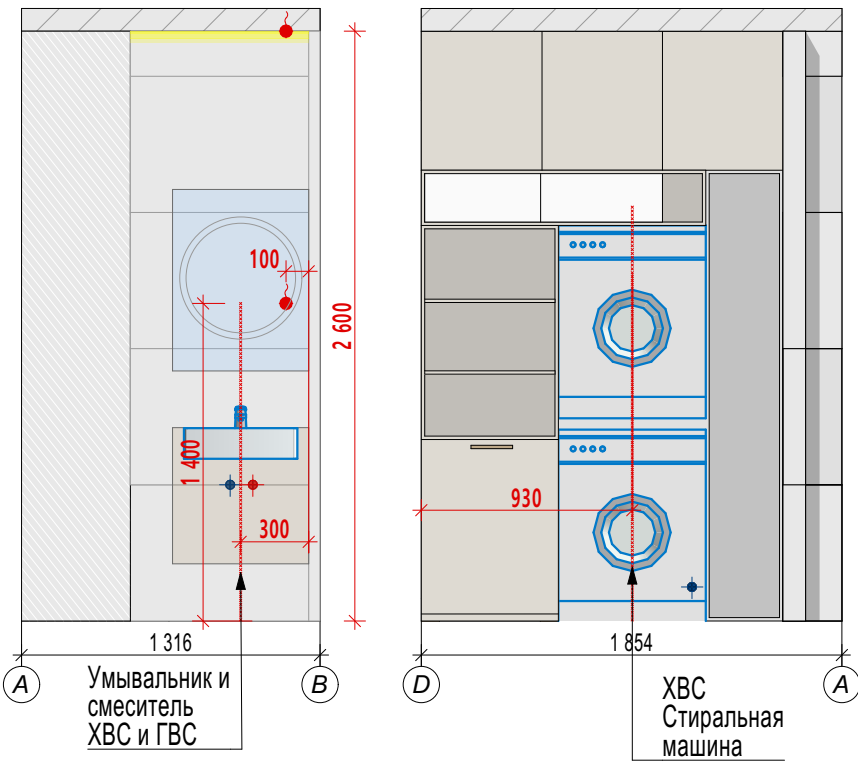


Схема расположения сантехнического оборудования в ванной


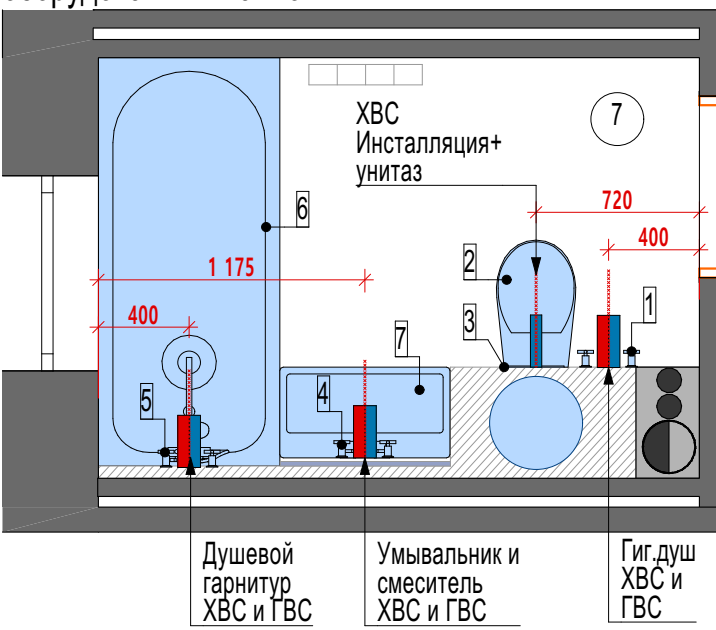









Схема расположения сантехнического оборудования на кухне



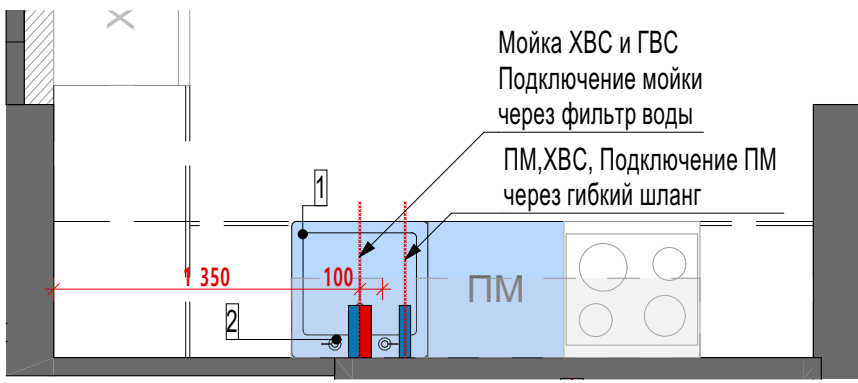


Примечание:
1. Монтаж сантехнического оборудования проводить согласно инструкции по установке;
2. Привязка душ. системы уточняется после покупки оборудования;
3. Выводы для сантехники производят после закупки сантехоборудования.

Разработка дизайн-проекта квартиры "Лунный свет"	Стадия	Лист	Листов
		24	31
Схема расположения сантехнического оборудования			

Спецификация сантехнического оборудования 1

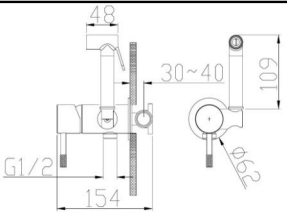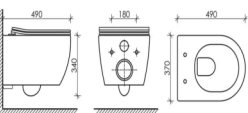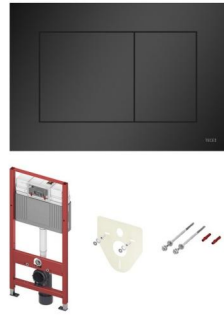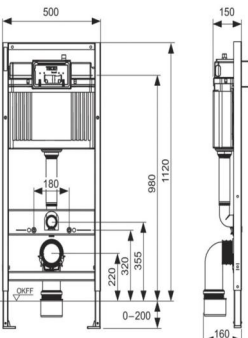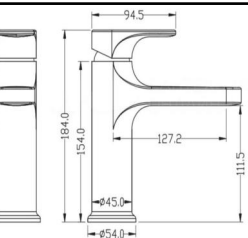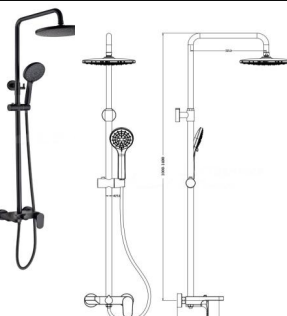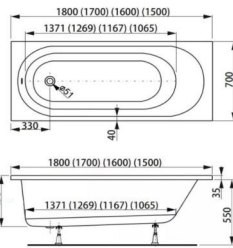№	Наименование	Производитель/Артикул	Технический рисунок/фото	Размеры, хар-ки, мм	Кол-во	Салон/Контакт
7	Ванная					
1	Смеситель с гигиеническим душем, черный, матовый	Boheme		Boheme UNO 467-B 	1	Салон:СПБ,ул. Ждановская 45, ЖК Леонтьевский мыс Сайт: www.fonte-studio.ru +79818929858(Екатерин а)
2	Унитаз подвесной	Ceramicanova Play CN3001 с микролифтом, безободковый			1	
3	Комплект для установки подвесного унитаза + панель смыва	TECE			1	
4	Смеситель для раковины	Boheme Spectre 451-B чёрный			1	
5	Душевая стойка	Boheme Spectre 458-B чёрная		Высота-140 см Длина излива 17.65 см Размер верхнего душа-25 см Вылет верхнего душа-40.1 см	1	
6	Акриловая ванна	VagnerPlast Kasandra 180x70 с каркасом Kasandra VPBA187KAS2X-04			1	Салон:СПБ,ул. Ждановская 45, ЖК Леонтьевский мыс Сайт: www.fonte-studio.ru +79818929858(Екатерин а)
7	Раковина встраиваемая снизу	Индивидуальное изготовление		Уточнить после чистовых работ	1	
						Сайт: www.weres-mebel.ru 8 (921) 945-41-38

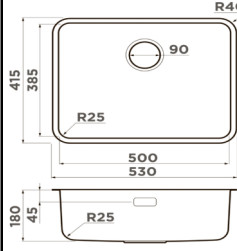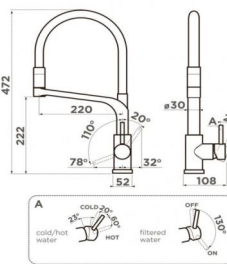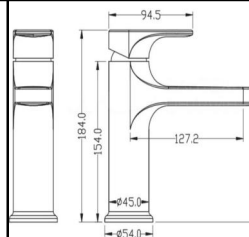№	Наименование	Производитель/ Артикул	Технический рисунок/фото	Размеры, хар-ки,мм	Кол-во	Салон/Контакт
3 Кухня-гостиная						
1	Кухонная мойка	Omoikiri Omi 53-U/I Ultra gb арт. 4997419			1	Салон:СПБ,ул. Ждановская 45, ЖК Леонтьевский мыс Сайт: www.fonte- studio.ru +79818929858(Екатерин а)
2	Кухонный смеситель	Omoikiri Sinto 2 Plus GB-BL			1	
2 Прачечная						
1	Раковина встраиваемая снизу	BelBagno BB1009		Размеры (Ш Г) 52,5х34 см	1	Салон:СПБ,ул. Ждановская 45, ЖК Леонтьевский мыс Сайт: www.fonte- studio.ru +79818929858(Екатерин а)
2	Смеситель для раковины	Boheme Spectre 451- В чёрный			1	

Примечания:
 1.Спецификация носит рекомендательный характер;

Разработка дизайн-проекта квартиры "Лунный свет"	Стадия	Лист	Листов
		25	31
Спецификация сантехнического оборудования 1			

Спецификация сантехнического оборудования 2						
№	Наименование	Производитель/ Артикул	Технический рисунок/фото	Размеры, хар-ки,мм	Кол-во	Салон/Контакт
9	Душевая					
1	Смеситель с гигиеническим душем, черный, матовый	Boheme		Boheme UNO 467-B 	1	Салон:СПб, ул. Ждановская 45, ЖК Леонтьевский мыс Сайт: www.fonte-studio.ru +79818929858(Екатерин а)
2	Унитаз подвесной	Ceramicanova Play CN3001 с микролифтом, безободковый			1	
3	Комплект для установки подвешного унитаза + панель смыва	TECE			1	
4	Смеситель для раковины	Boheme Spectre 451-B чёрный				
5	Душевая стойка	Boheme Spectre 458-B чёрная		Высота-140 см Длина излива 17.65 см Размер верхнего душа-25 см Вылет верхнего душа-40.1 см	1	
6	Душевой трап	Milleau Multi M650MB 65 см, матовый черный		Длина видимой части-65 см Ширина видимой части-6.5 см	1	
7	Полотенцесушитель	TERMINUS DUO" круг (SENSOR QUICK TOUCH) черный		Ширина: 110 мм Высота: 1600 мм		






№	Наименование	Производитель/ Артикул	Технический рисунок/фото	Размеры, хар-ки,мм	Кол-во	Салон/Контакт
8	Раковина встраиваемая снизу	Индивидуальное изготовление		Уточнить после чистовых работ	1	Сайт: www.weres-mebel.ru 8 (921) 945-41-38

Примечания:
1. Спецификация носит рекомендательный характер;

Разработка дизайн-проекта квартиры "Лунный свет"	Стадия	Лист	Листов
		26	31
Спецификация сантехнического оборудования 2			


Примечания:
1. Спецификация носит рекомендательный характер;

Разработка дизайн-проекта квартиры "Лунный свет"	Стадия	Лист	Листов
		26	31
Спецификация сантехнического оборудования 2	 DEZAVTOR		

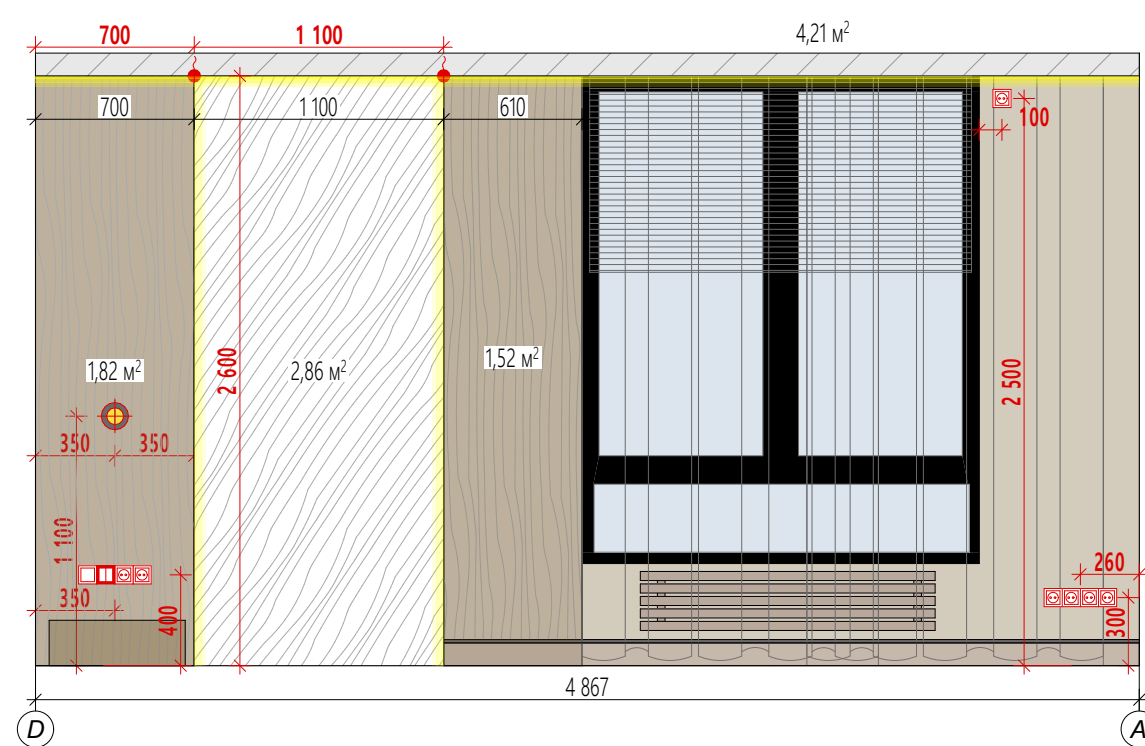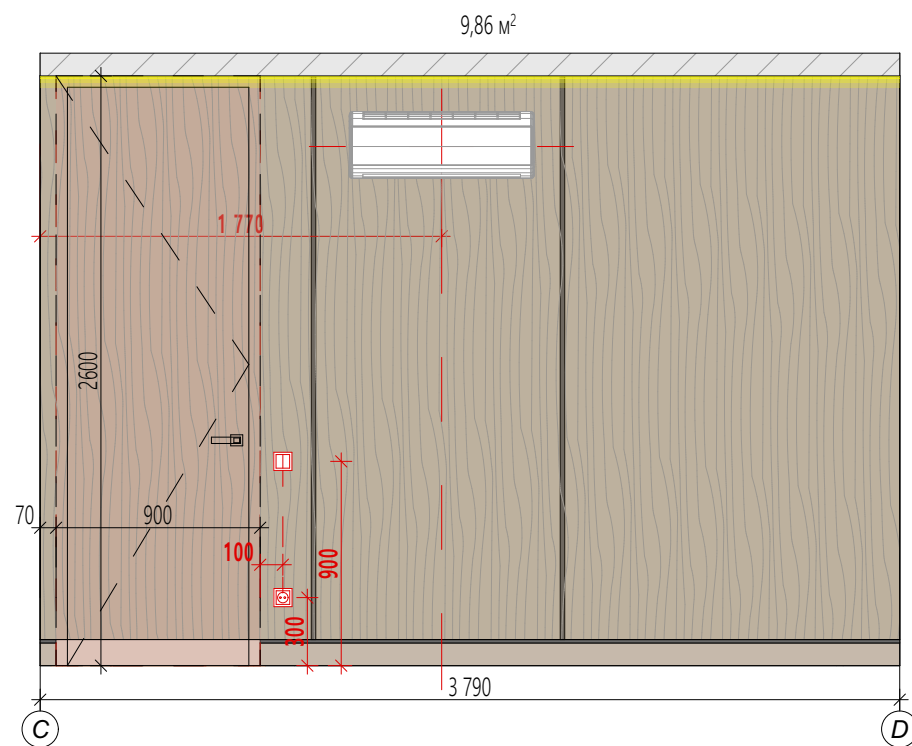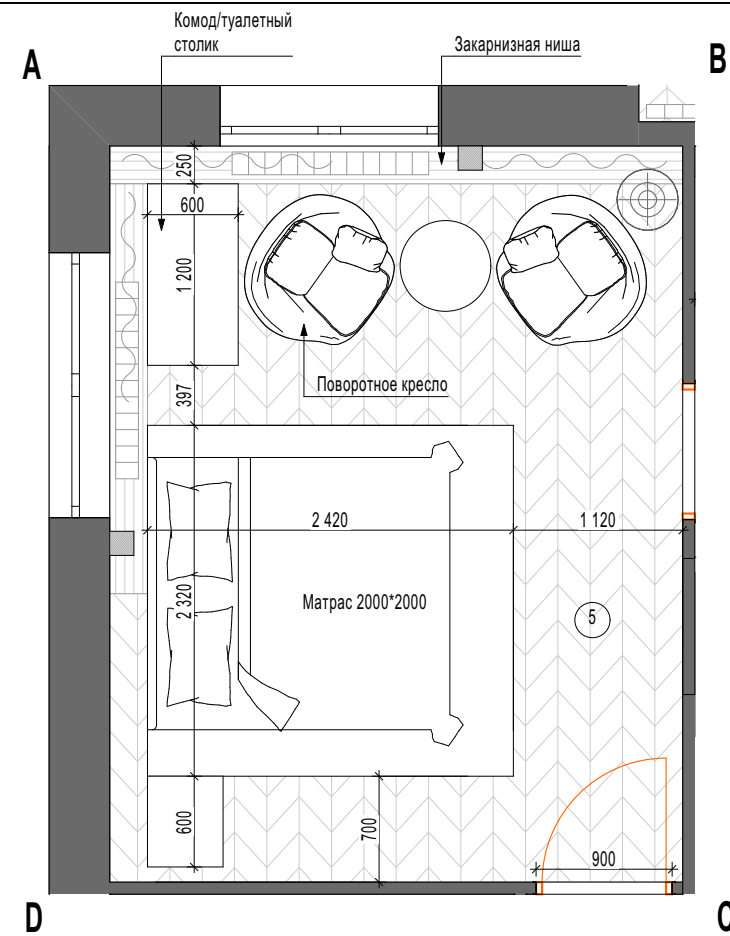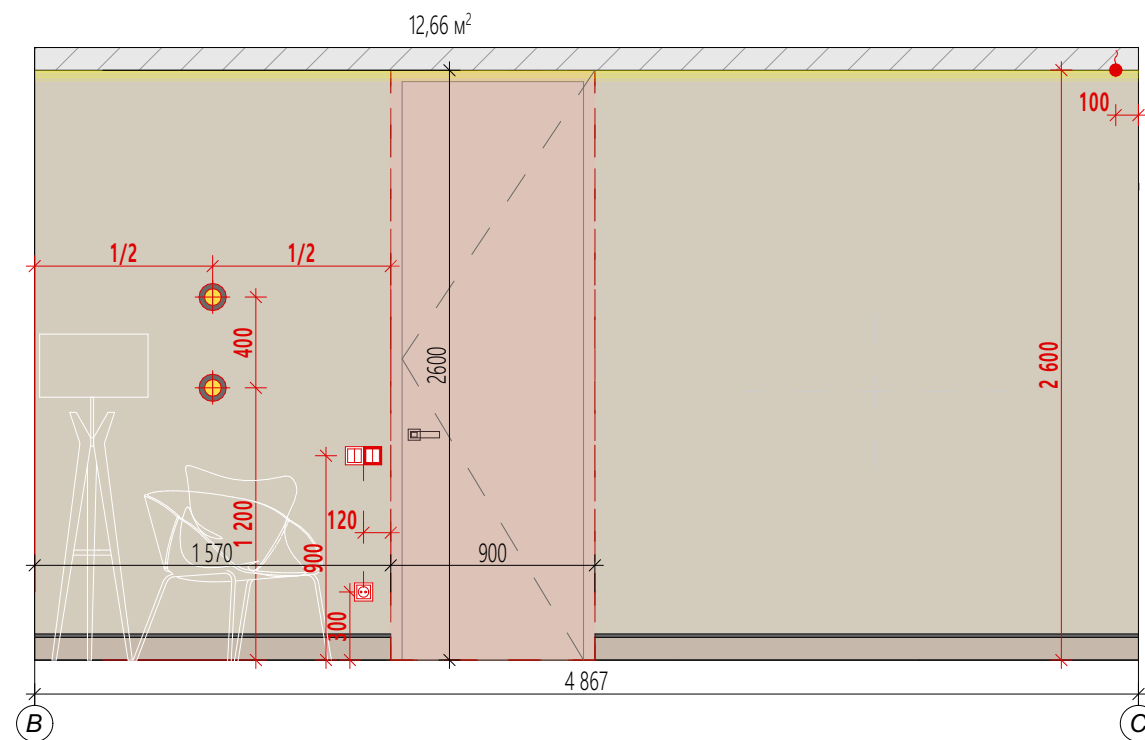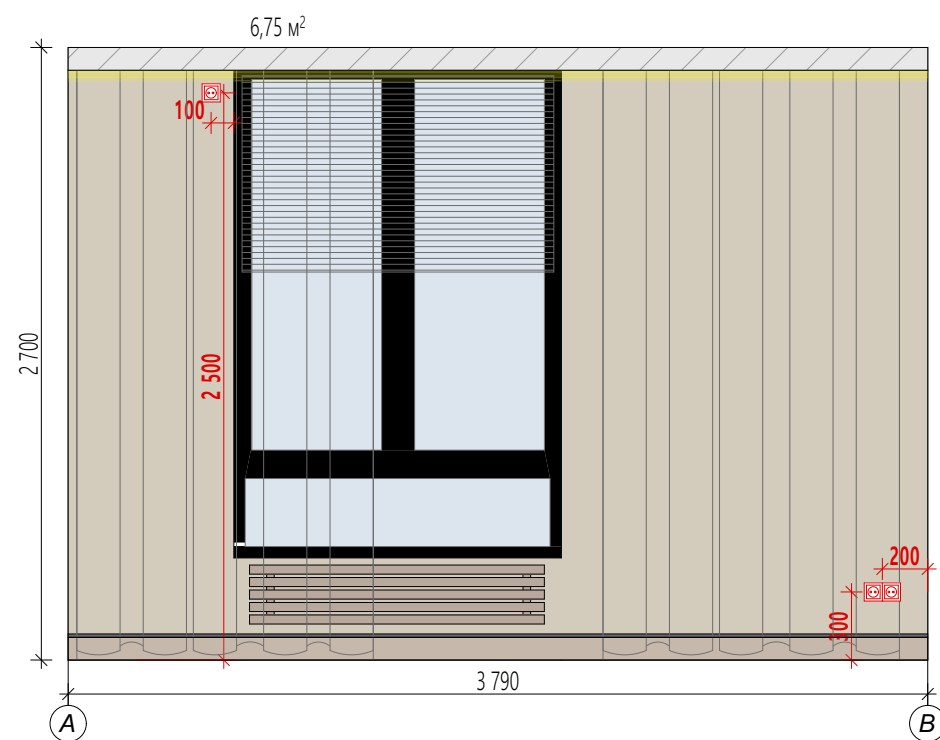

Примечание:
 1. Все размеры указаны в мм;
 2. За нулевую отметку принята высота черновой отделки +0,000.

2. За нулевую отметку принята высота черновой отделки +0,000.				
Разработка дизайн-проекта квартиры "Лунный свет"	Стадия	Лист	Листов	
		27	31	
Развертка стен мастер-спальни	 DEZAVTOR			





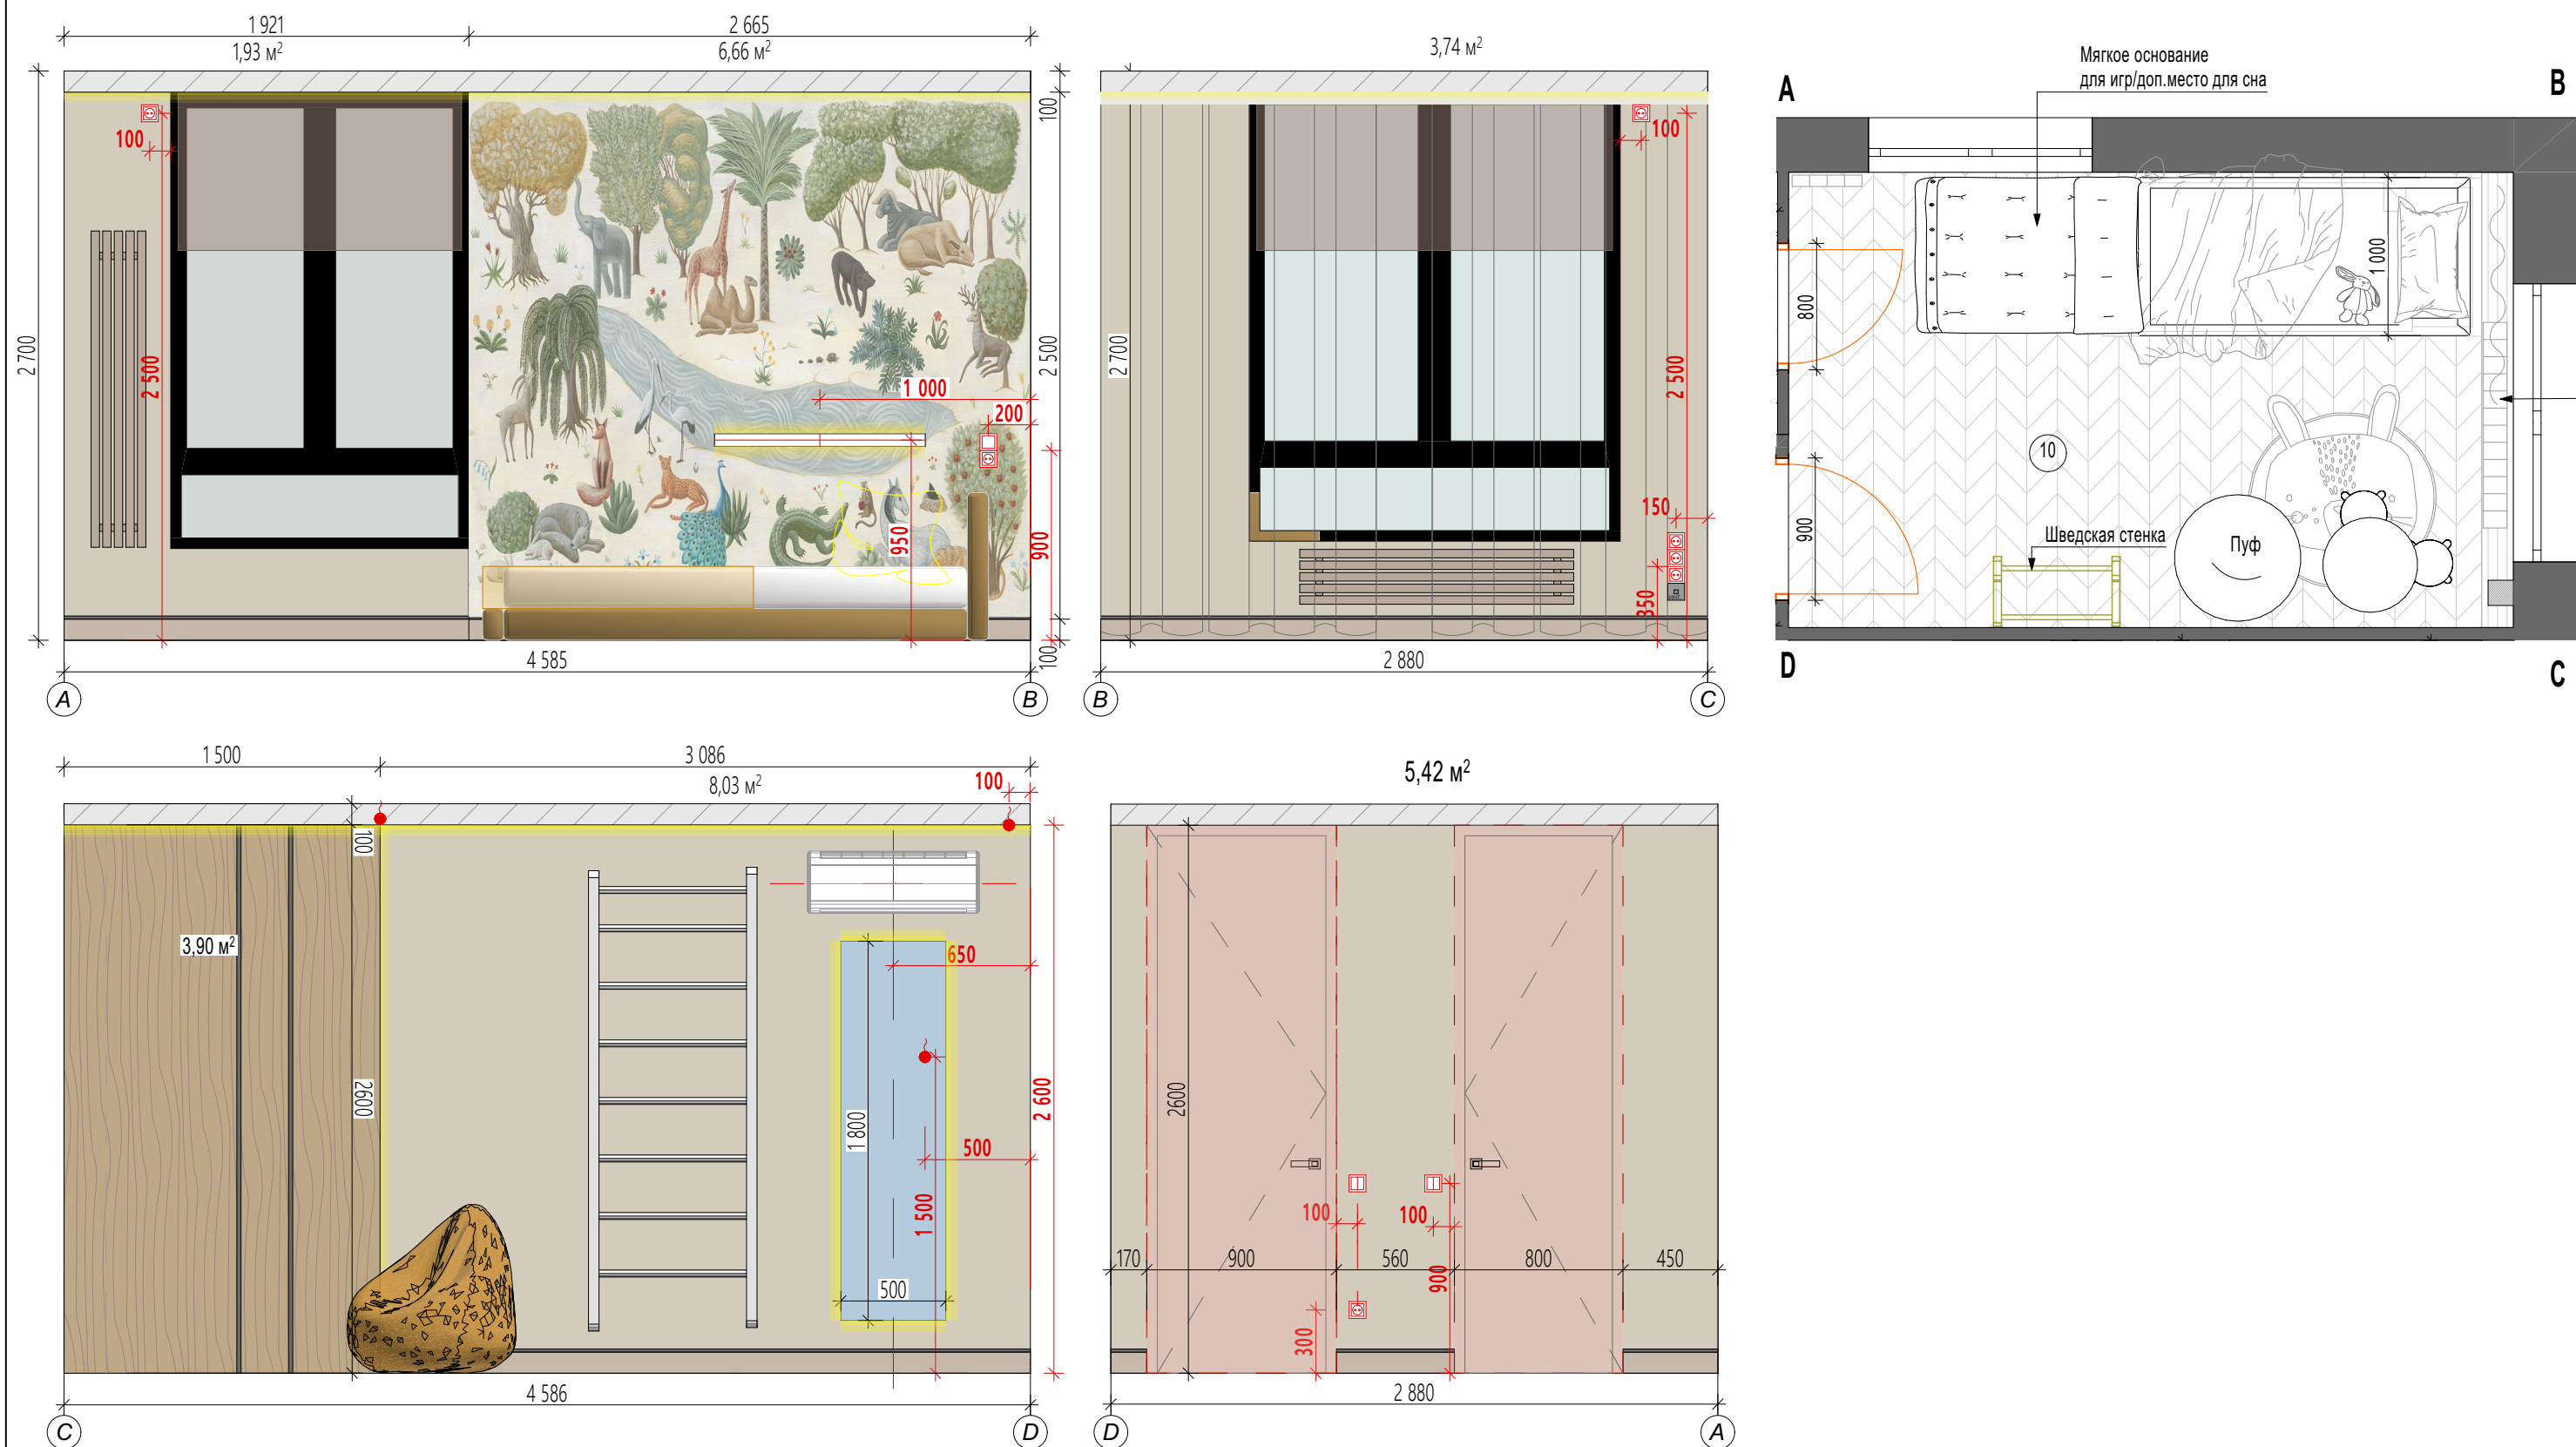


Примечание:

1. Все размеры указаны в мм;

2. За нулевую отметку принята высота черновой отделки +0,000.

2. За нулевую отметку принята высота черновой отделки +0,000.			
Разработка дизайн-проекта квартиры "Лунный свет"	Стадия	Лист	Листов
		28	31
Развертка стен детской (девочка)	 DEZAVTOR		

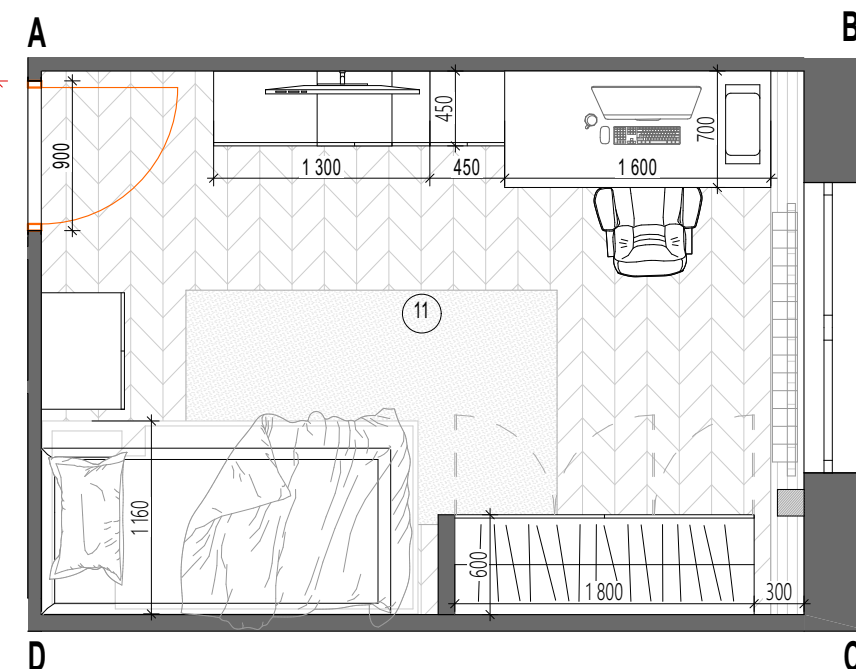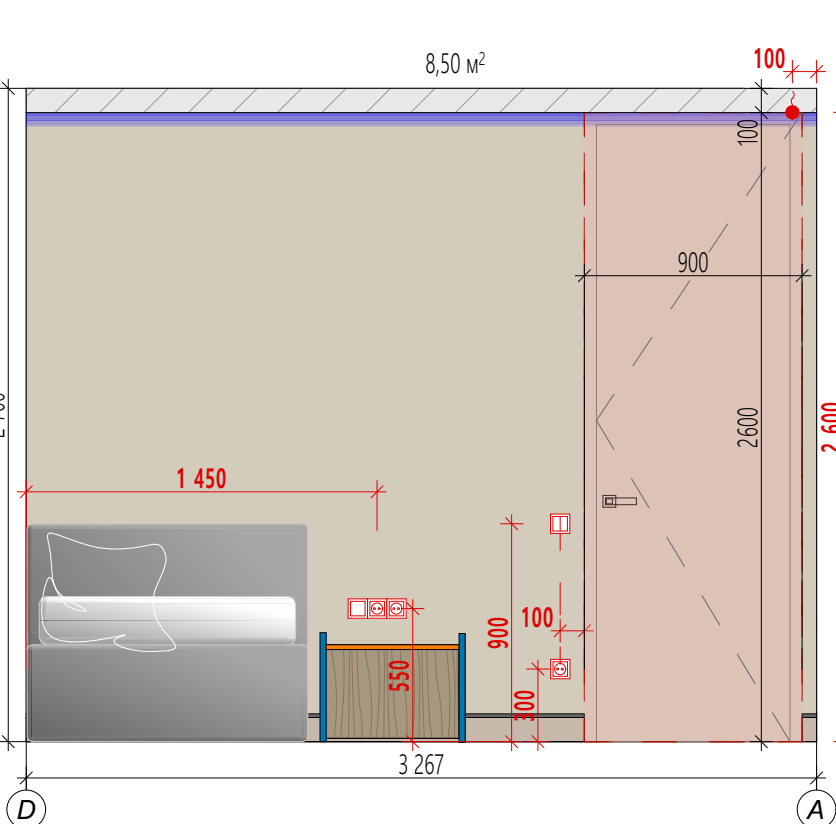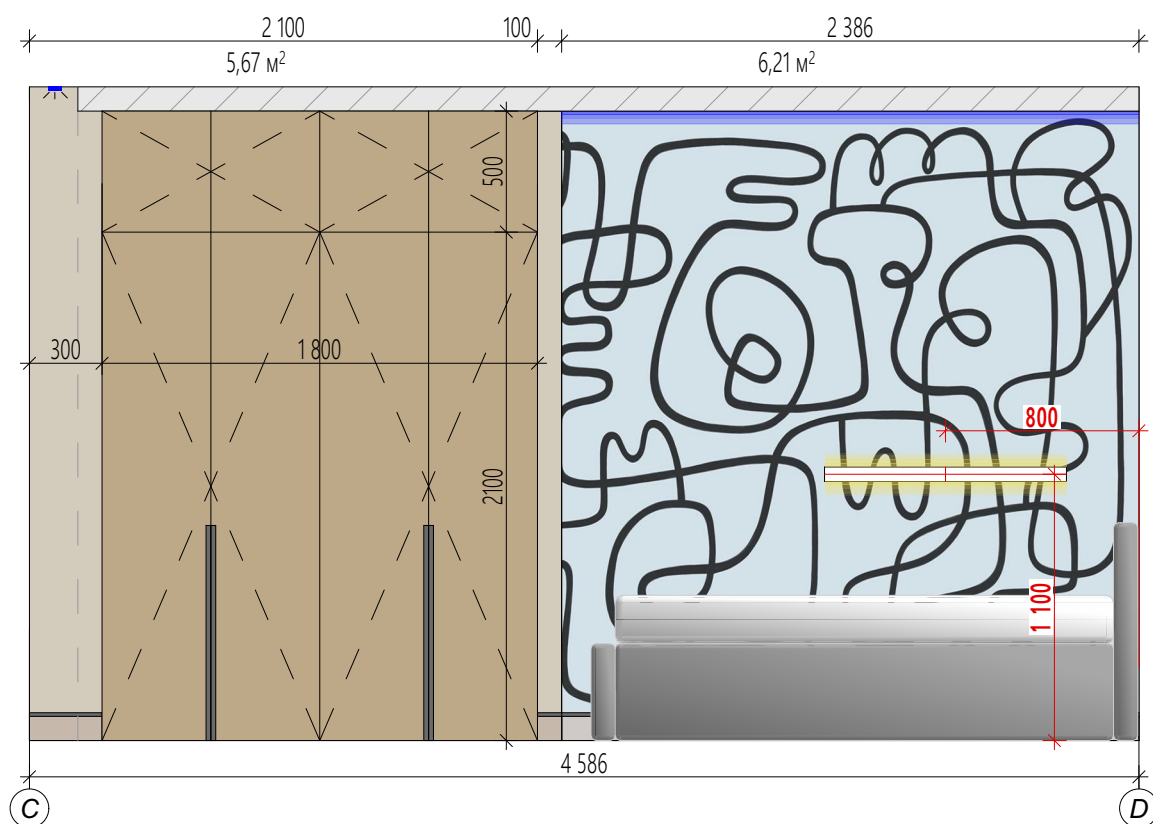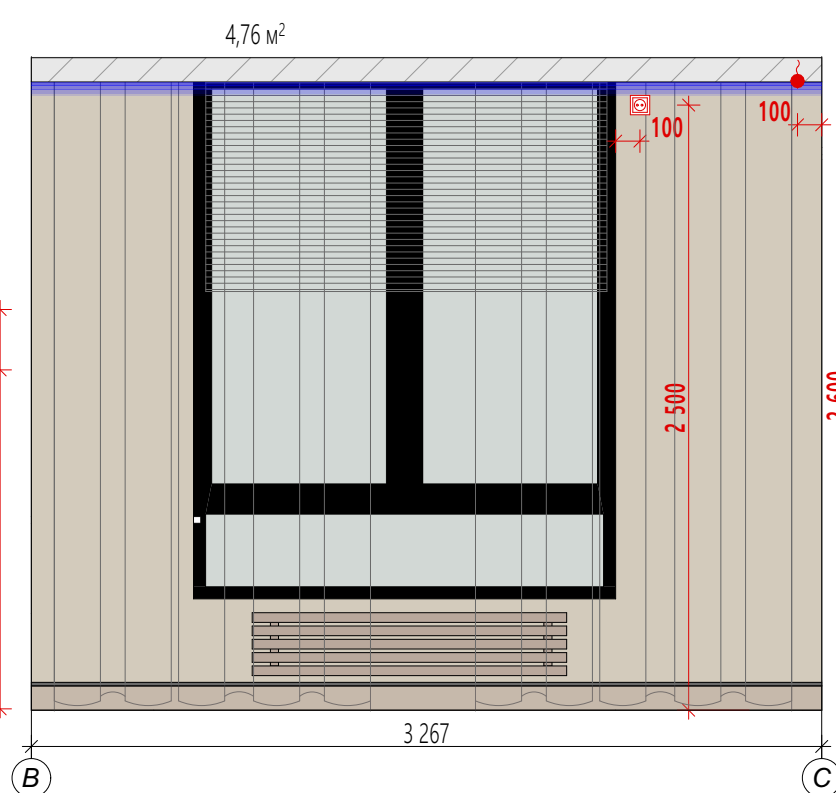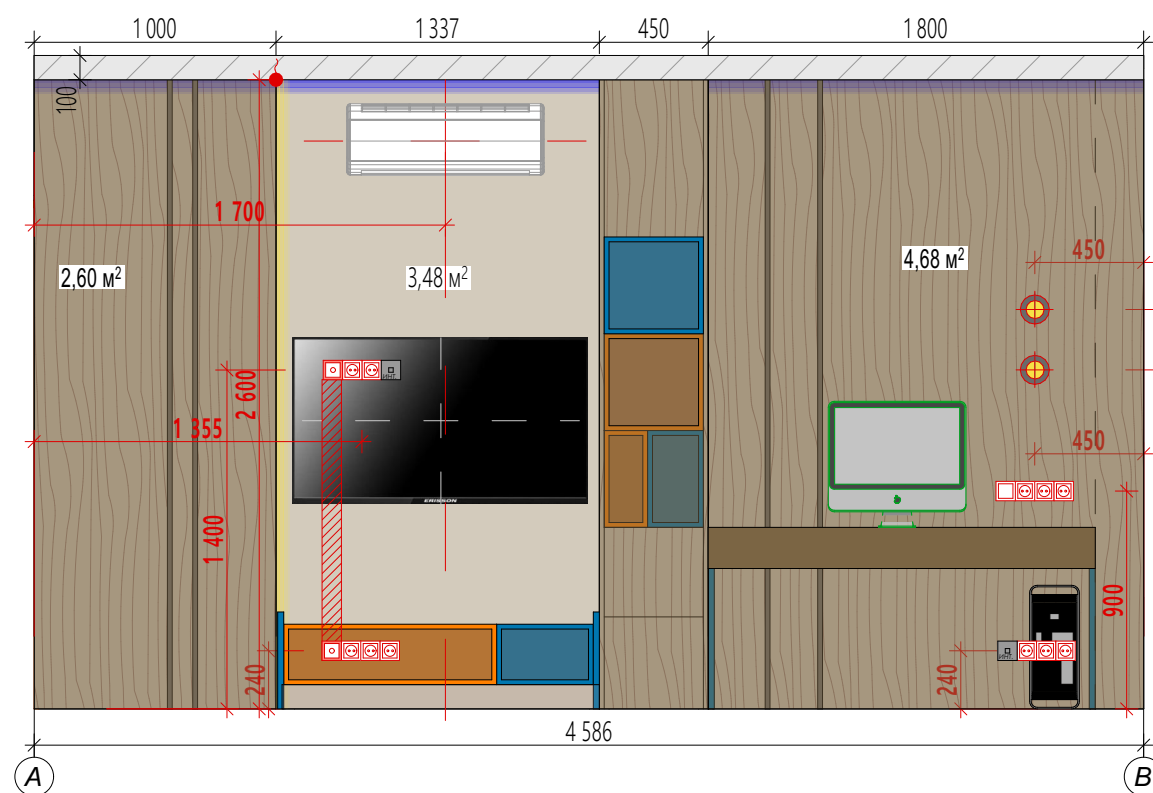


Примечание:

1. Все размеры указаны в мм;

2. За нулевую отметку принята высота черновой отделки +0,000.

2. За нулевую отметку принята высота черновой отделки +0,000.				
Разработка дизайн-проекта квартиры "Лунный свет"	Стадия	Лист	Листов	
		29	31	
Развертка стен детской(мальчик)				

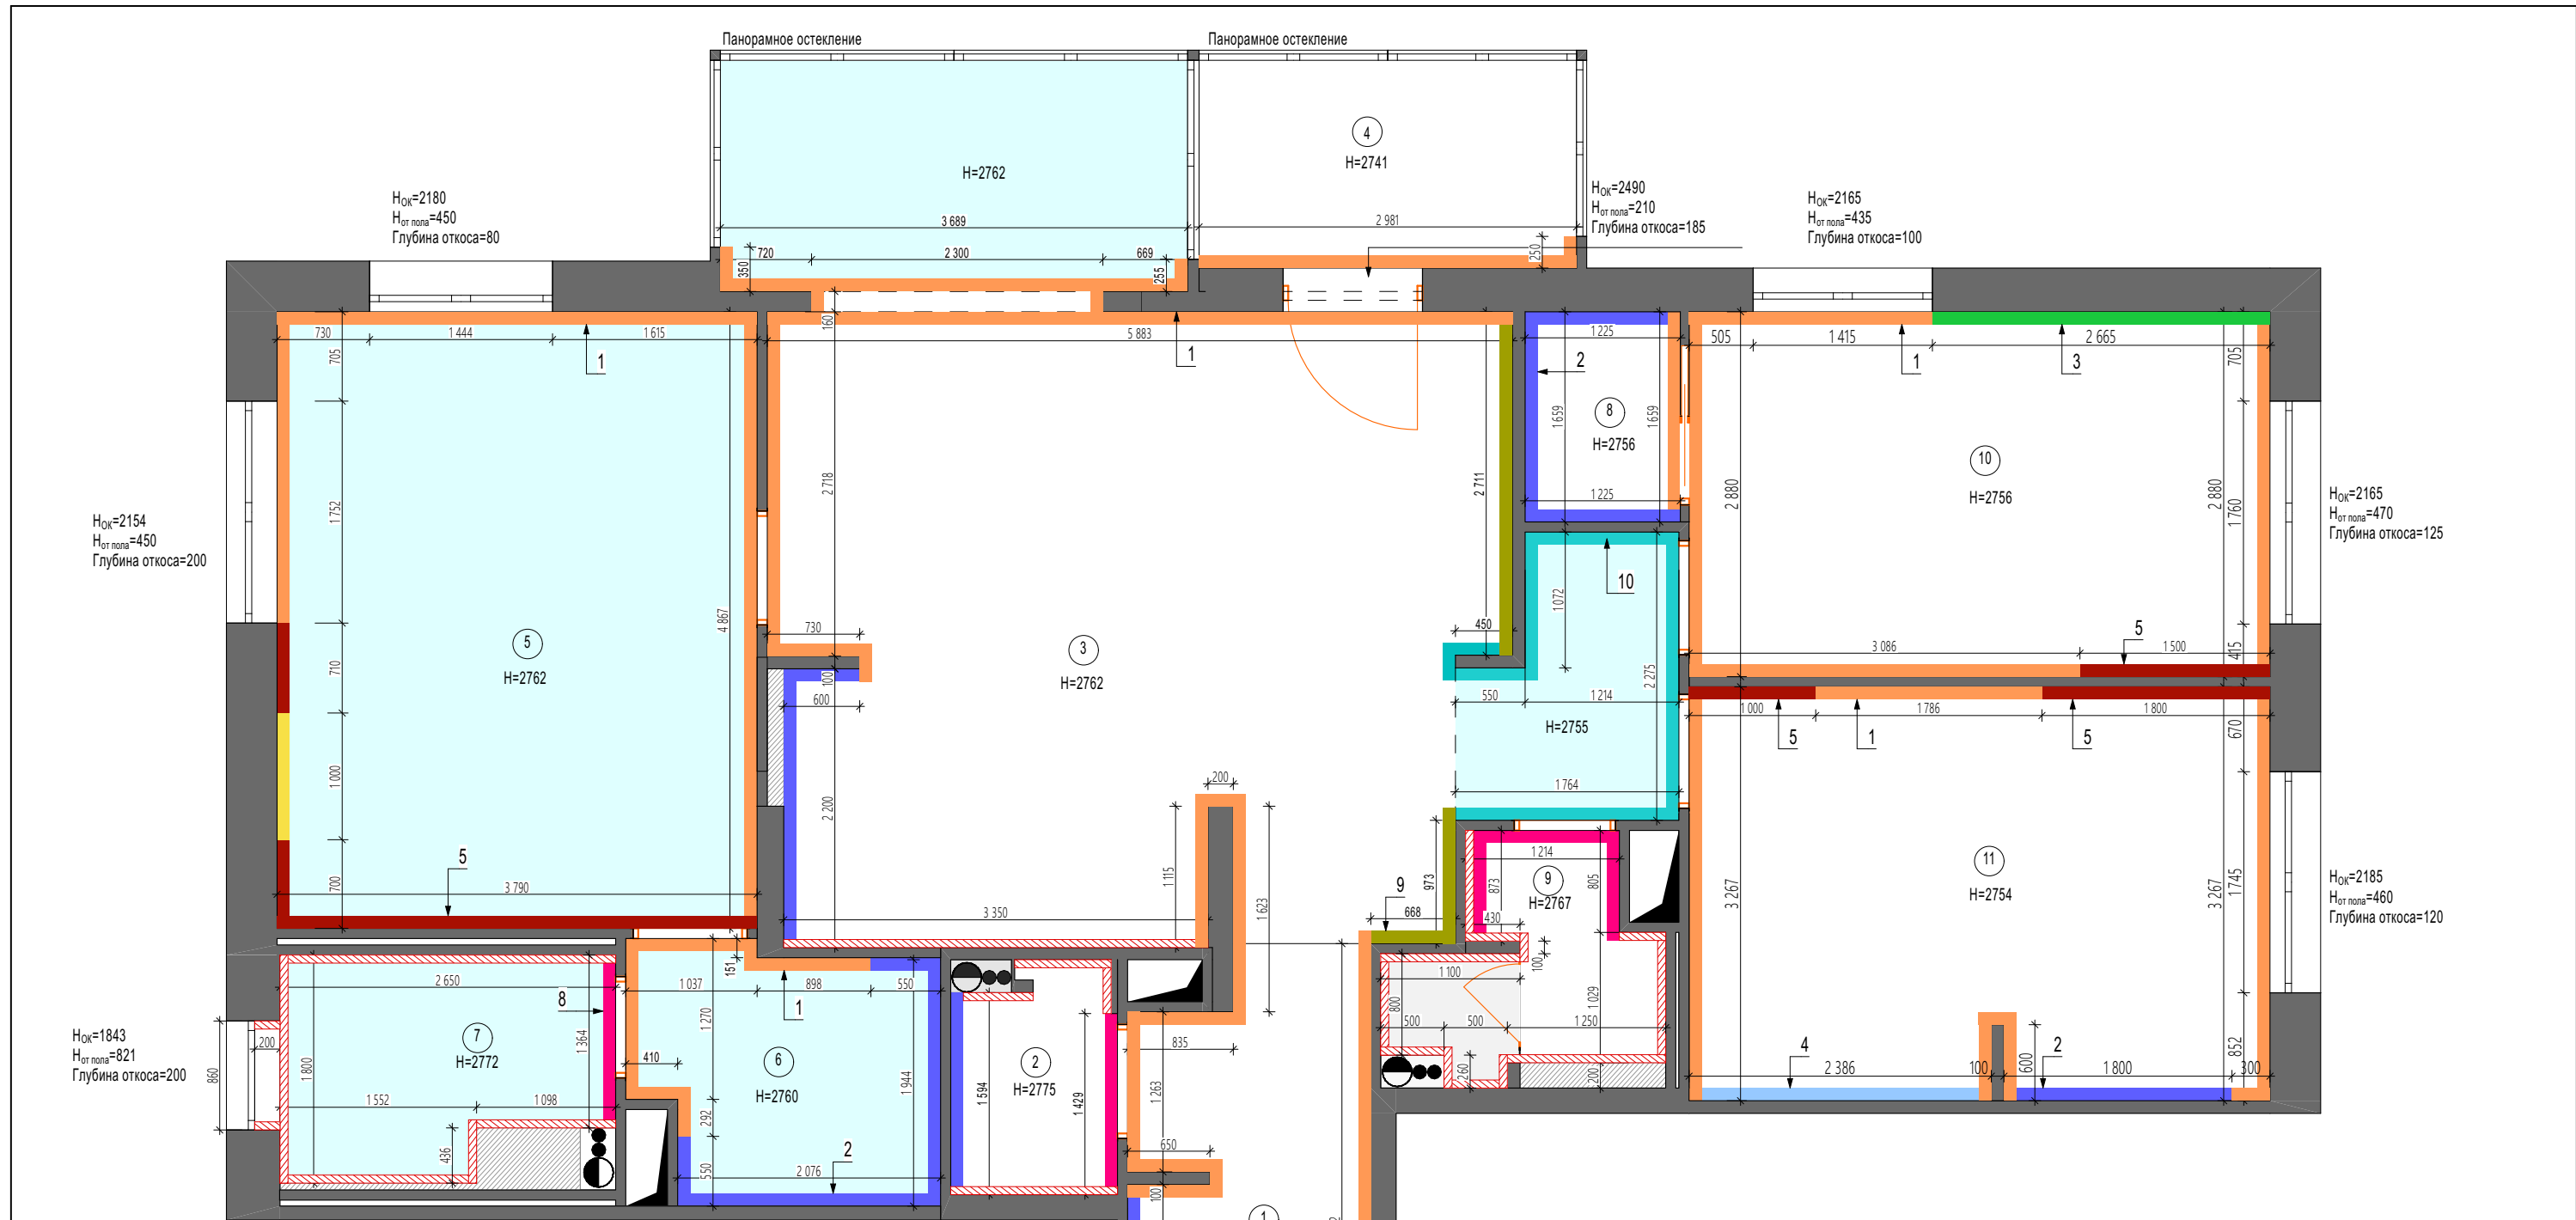

Спецификация отделки стен						
№	Условные обозначения	Фото	Покрытие	Производитель/артикул	Комментарии	См² Контакт/ салон
1			Краска	Краска SWISS LAKE	Окраска скрытых дверей, плитусов в цвет стен	150м² Адрес:Набережная Обводного канала, 118Б Сайт:www.ampr.ru Телефон: +79689496343(Александра)
2			Покраска за мебелью	Краска SWISS LAKE		50м² Сайт:www.oboykin.ru Телефон: +79372691333(Дмитрий)
3			Декоративное панно	Factura артикул Naive-1		6,7м² Адрес:Набережная Обводного канала, 118Б Сайт:www.ampr.ru Телефон: +79689496343(Александра)
4			Декоративное панно	Hygge Wall, коллекция Collection 5, артикул H11721		6,3м² СПб, Московский проспект 134, лит.А www.sofadoors.spb.ru тел.: +79313172867(Станислав)
5			Деревянная панель	Стеновая панель Жемчужный дуб	Заказывать у дверной компании	24,4м² СПб, Кирочная 49 www.delfatb.com тел.: +9502205849(Валерия)
6			Рельефная стена	Декоративное покрытие		2,9м²
7			Керамогранит	См.Л. 21		
8			Краска	Краска SWISS LAKE	Краска для влажных помещений	15,7м² Адрес:Набережная Обводного канала, 118Б Сайт:www.ampr.ru Телефон: +79689496343(Александра)
9			Декоративная штукатурка			12,1м²
10			Краска	Краска SWISS LAKE	Окраска скрытых дверей, плитусов в цвет стен и потолка	20,5м²

- Примечания:
- Площади покрытия указаны чистовые;
 - Точные размеры смотреть по месту;
 - Размеры в проекте даны черновые, после монтажа/демонтажа перегородок, оштукатуривания, могут измениться;
 - Точное количество материалов указывает поставщик;
 - Смотреть вместе с Л.27-29

