ДИЗАЙН-ПРОЕКТ

Проект_Эллизиум
Квартира 162 кв.м




Za@dezavtor.studio
89087832104
88001007769

Ведомость листов

Номер листа	Название листа
1	Ведомость листов
2	Обмерный план
3	План демонтажа конструкций
4	План монтажа новых конструкций
5	Обмерный план после демонтажа/монтажа конструкций
6	Планировочное решение
7	План расстановки мебели и оборудования
8	Схема открывания дверей. Спецификация дверей
9	План потолков с указанием типа используемого материала
10	Схема освещения с привязками потолочных светильников(с мебелью)
11	Схема привзяки настенных светильников и эл.выводов(с мебелью)
12	Схема включения светильников
13	Схема расположения розеток и выключателей с мебелью
14	План раскладки пола. Спецификация материалов
15	План теплых полов с привязкой терморегуляторов
16	План раскладки плитки (напольной)
17	Схема раскладки плитки
18	Схема расположения сантех.оборудования
19	Схема размещения кухонного оборудования
20	Развертка стен прихожей и коридора 1
21	Развертка стен кухни
22	Развертка стен гостиной
23	Развертка стен коридора 2
24	Развертка стен кабинета
25	Развертка стен детской
26	Развертка стен спальни
27	Развертка стен гардеробной при спальне и гардеробной при входе
28	Развертка стен лоджии
29	План отделки помещений.Спецификация отделки стен
30	Мебель по индивидуальным размерам
	Спецификация плитки
	Спецификация сантехнического оборудования
	Спецификация светильников
	Спецификация мебели
	Спецификация розеток и выключателей

Разработка дизайн-проекта "Элизиум" по адресу:Комендатский проспект 10,корп.1,литера А, кв.119	Стадия	Лист	Листов
		1	30

Ведомость листов	Студия дизайна-ДЕЗАВТОР

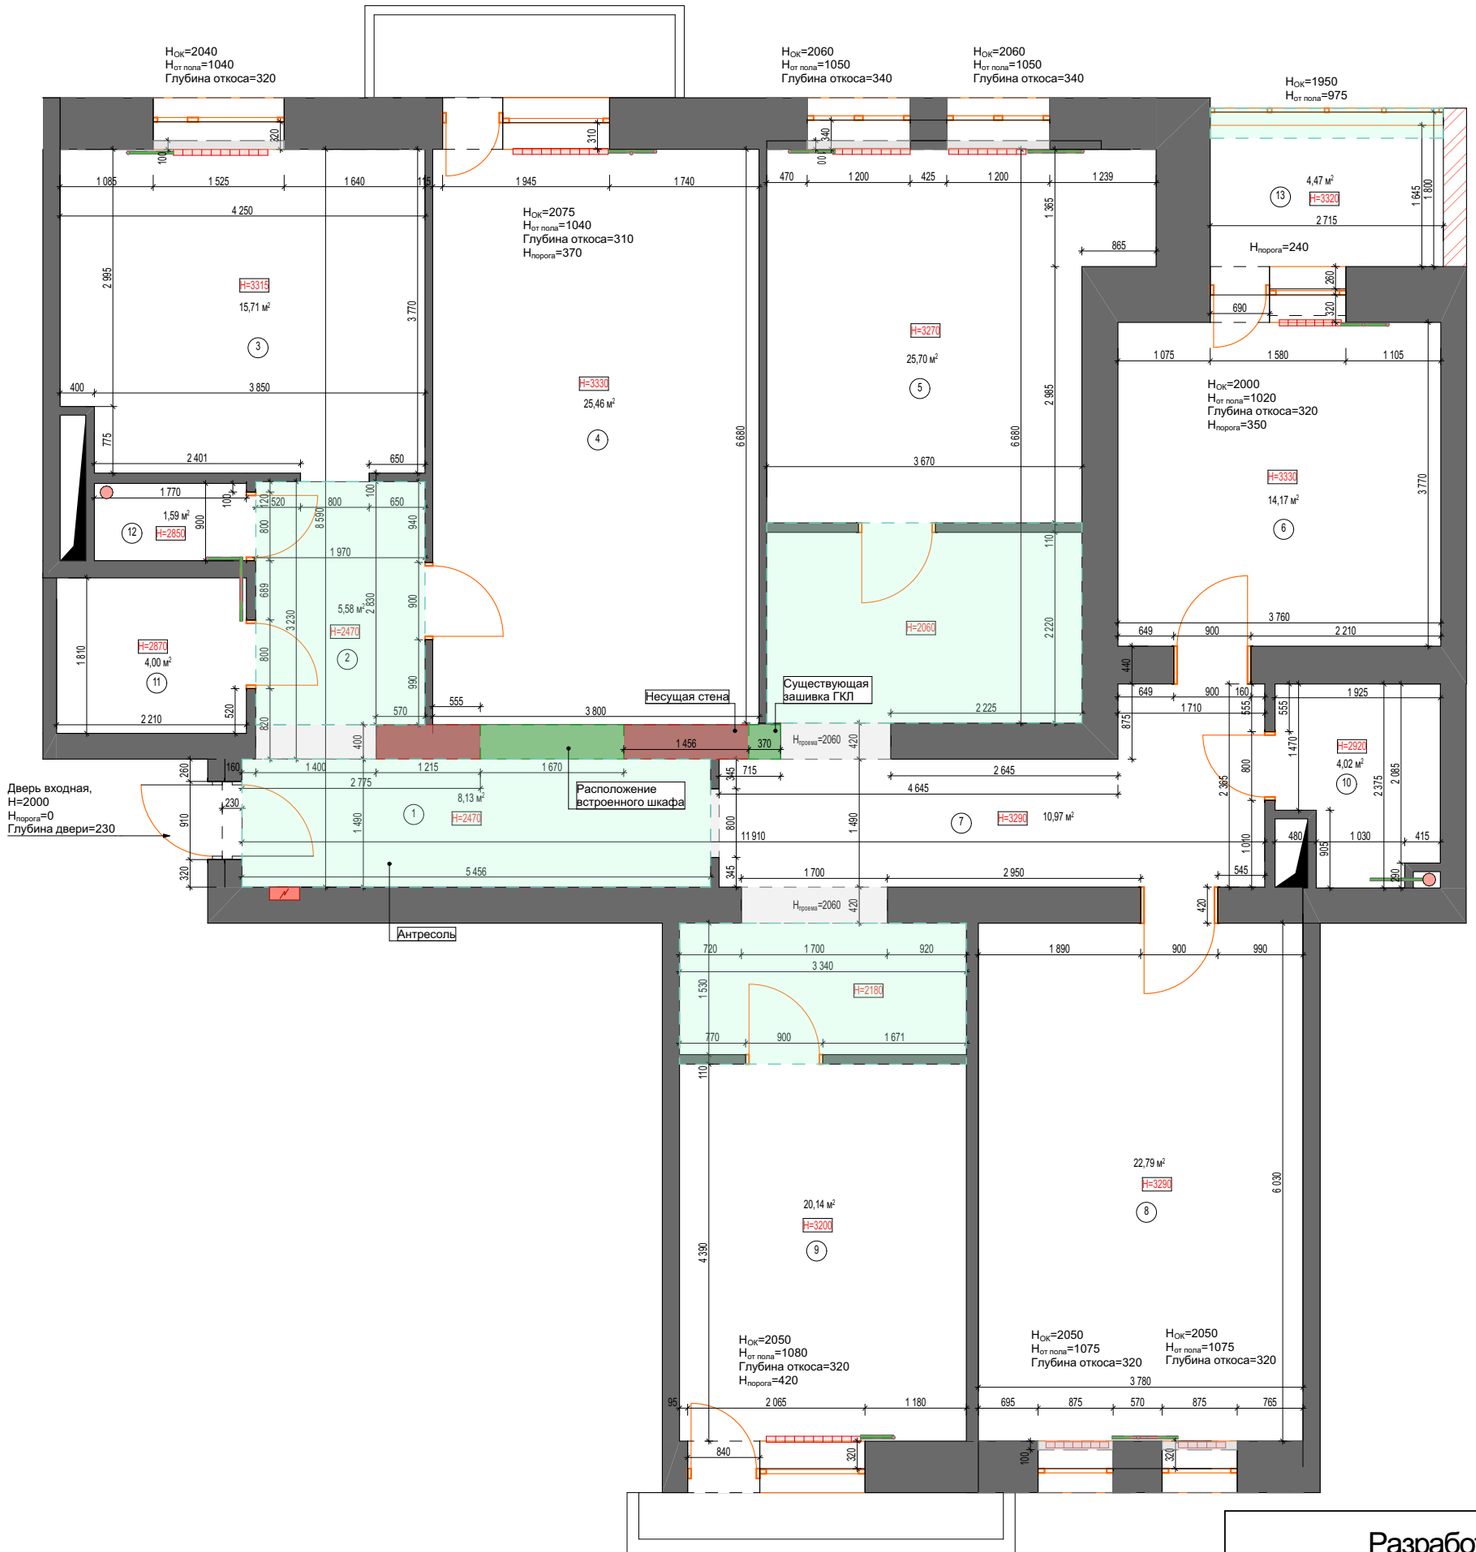

Экспликация помещений

№	Наименование	Площадь
1	Прихожая	8,1 м²
2	Коридор 1	5,6 м²
3	Кухня	15,7 м²
4	Комната 1	25,5 м²
5	Комната 2	25,7 м²
6	Комната 3	14,2 м²
7	Коридор 2	11 м²
8	Комната 4	22,8 м²
9	Комната 5	20,1 м²
10	Ванная 1	4 м²
11	Ванная 2	4 м²
12	Санузел	1,6 м²
13	Лоджия	4,5 м²
	Итог	**162,8 м²**

№	Условные обозначения	Наименование
1		Канализация, ХВС и ГВС
2		Коммуникационный щит
3		Вентиляционный канал
4		Радиаторы отопления


Примечания:
1. Все размеры указаны в миллиметрах;
2. За нулевую отметку, принята отметка существующего чернового пола ±0.000;
3. На момент замера в квартире есть существующая отделка требующая демонтажа.

Разработка дизайн-проекта "Элизиум"
по адресу:Комендатский проспект 10,корп.1,литера А, кв.119


Стадия	Лист	Листов
	2	30


Обмерный план

Студия дизайна-
ДЕЗАВТОР

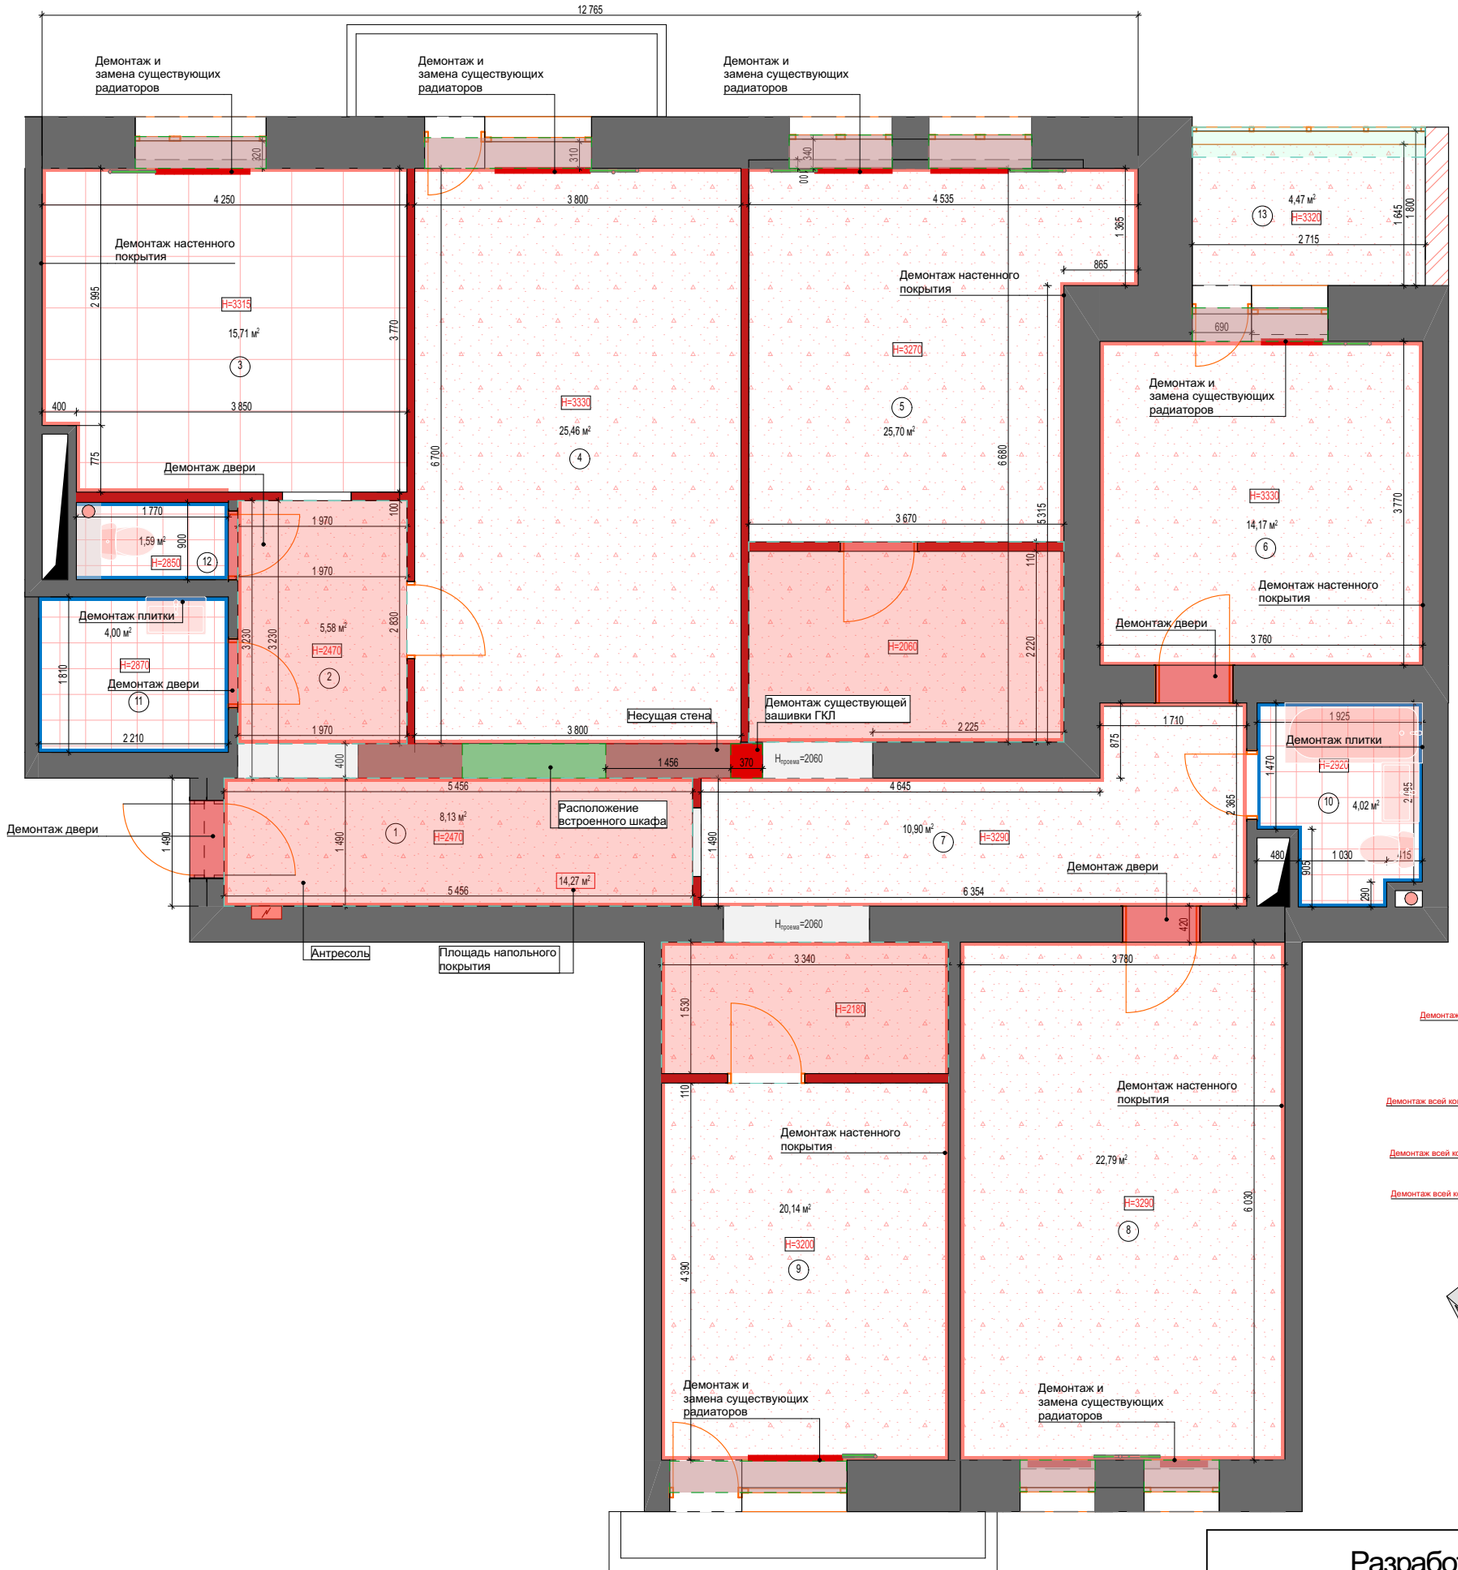

№	Условные обозначения	Наименование
1		Демонтаж существующих перегородок и антресольных конструкций
2		Демонтаж настенного покрытия(обои)
3		Демонтаж настенной плитки
4		Демонтаж напольного покрытия (ламинат/линолеум/ковролин)
5		Демонтаж напольной плитки
6		Демонтаж окон

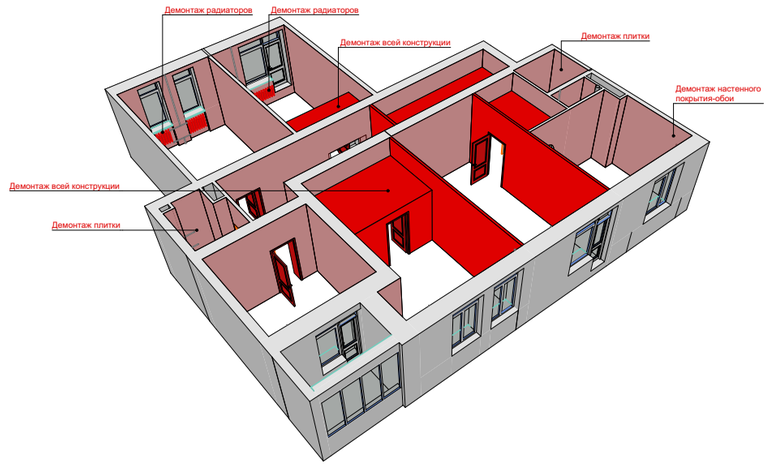


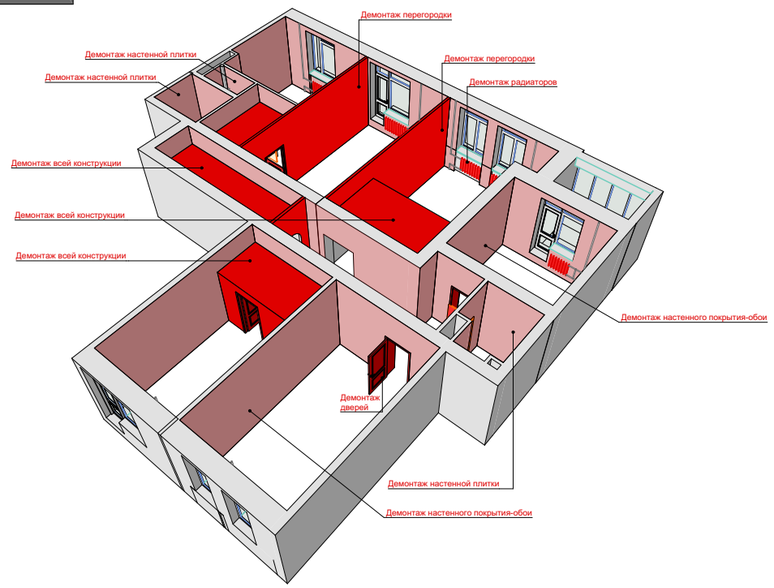


Примечания:
1. Размеры в проекте даны черновые, после демонтажа / монтажа перегородок и оштукатуривания могут меняться;
2. Точные размеры смотреть по месту;
3. Демонтажные работы производить строго после согласования проекта перепланировки в инстанциях города;
4. Произвести демонтаж напольного покрытия во всех помещениях;
5. Произвести демонтаж настенного покрытия во всех помещениях;
6. Произвести демонтаж существующего потолочного покрытия во всех помещениях;
7. Произвести демонтаж существующих дверей во всех помещениях;
8. Произвести демонтаж существующего сантехнического оборудования во всех помещениях.

Разработка дизайн-проекта "Элизиум" по адресу:Комендатский проспект 10,корп.1,литера А, кв.119	Стадия	Лист	Листов
		3	30
План демонтажа конструкций	Студия дизайна-ДЕЗАВТОР		


№	Условные обозначения	Наименование
1		Возводимая конструкция/ перегородка из ГКЛВ
2		Возводимая конструкция/ перегородка из газосиликатного блока/ГКЛ
3		Душевой подиум в строительном исполнении

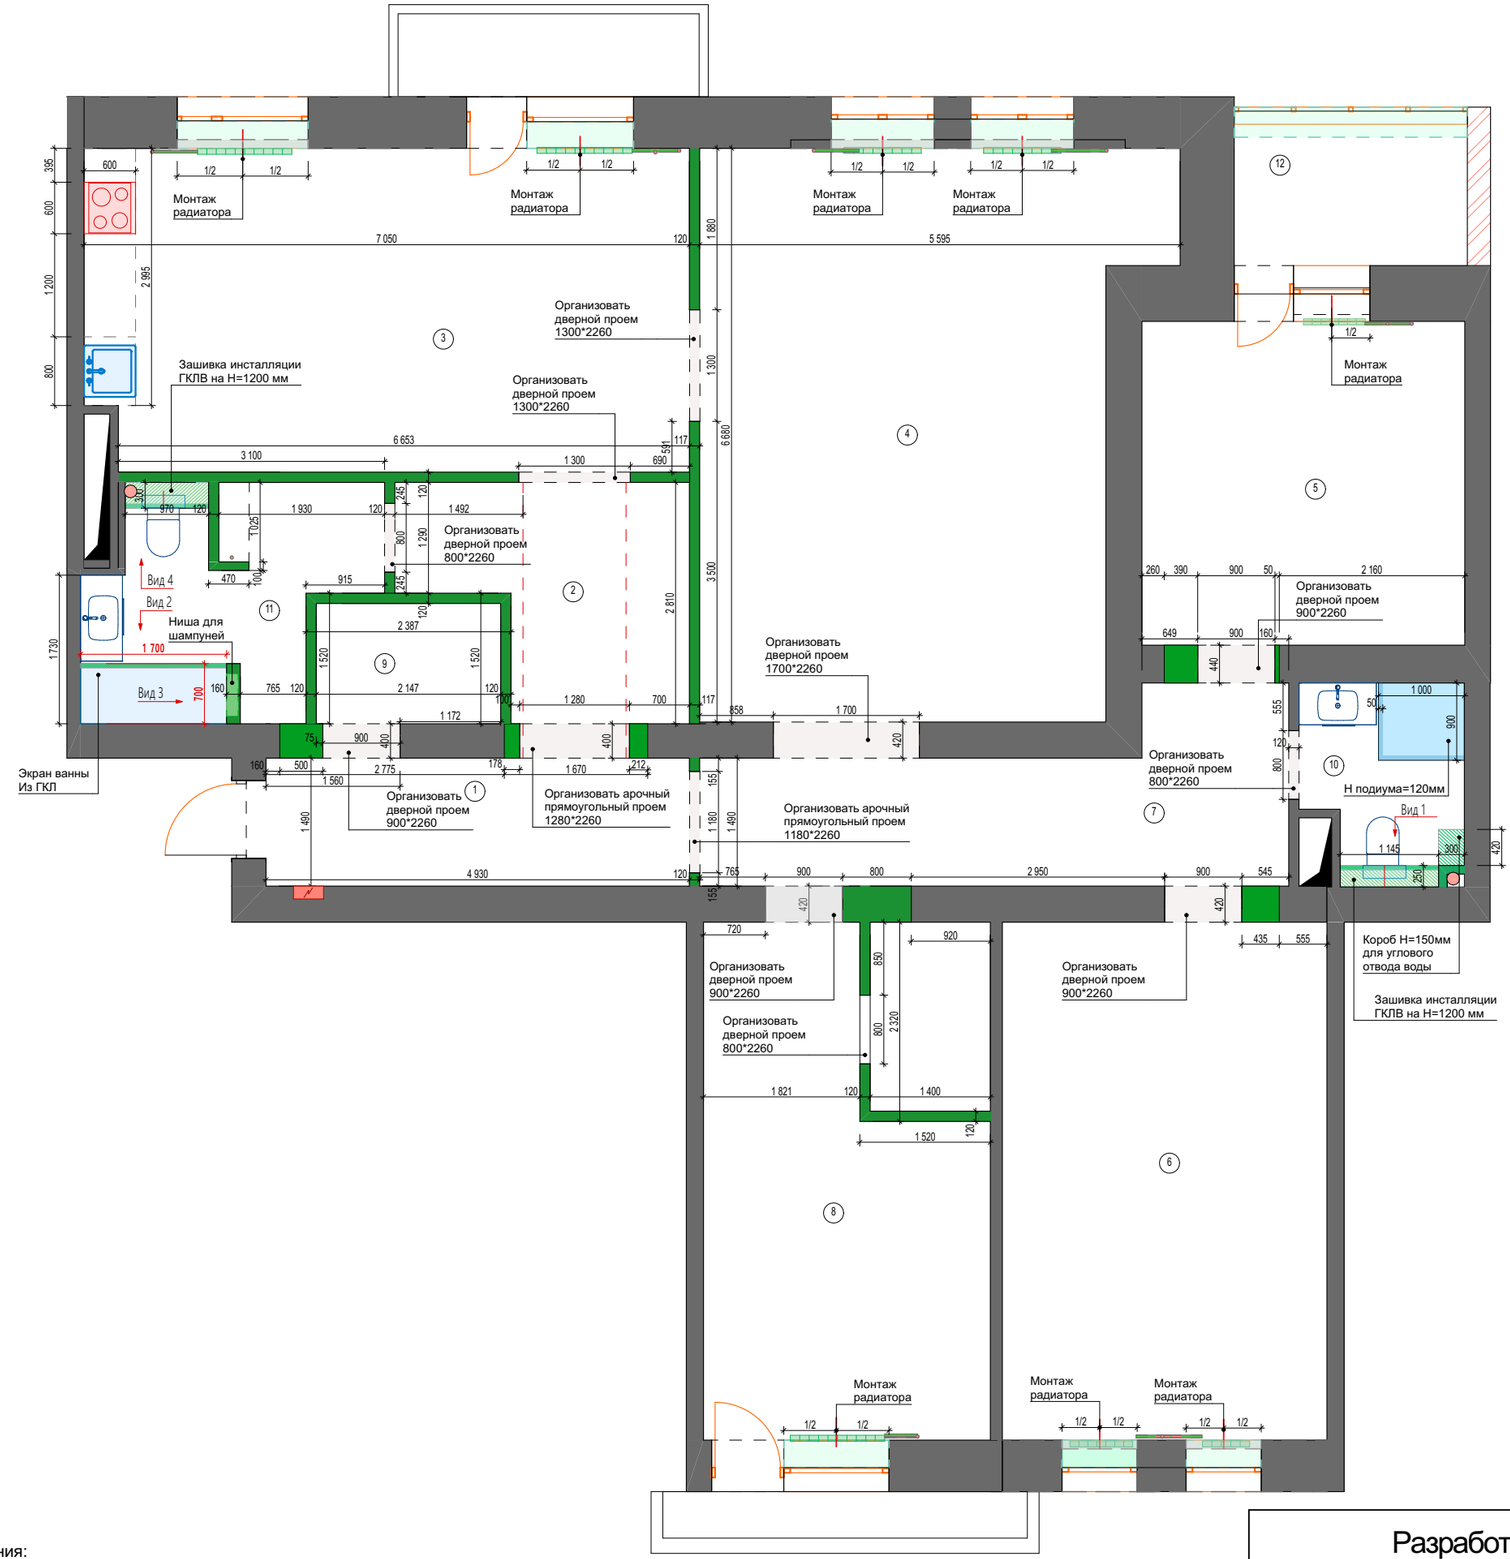


Вид 1

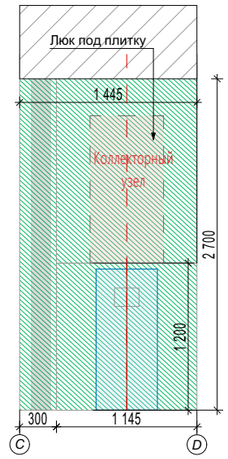


Вид 2

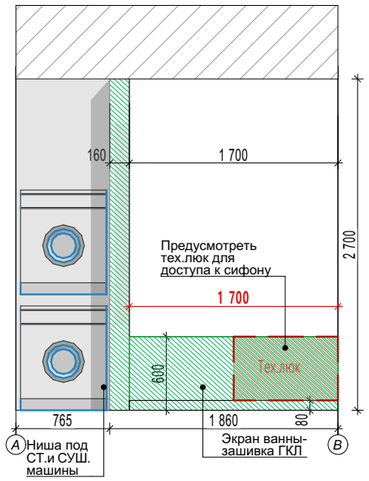

Вид 3

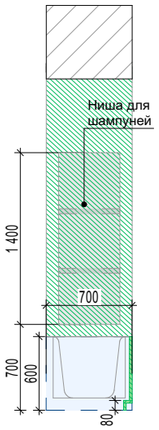

Вид 4

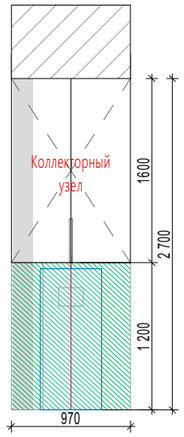

Примечания:
1. Размеры в проекте даны черновые, после демонтажа /монтажа перегородок и оштукатуривания могут меняться;
2. Основные размеры см. на листе "Обмерный план после возведения новых конструкций";
3. За нулевую отметку принята высота чернового пола +0,000;
4. Точную высоту дверных проемов согласовать с фирмой-поставщиком дверей перед началом устройства перегородок;
5. Указаны размеры дверных проемов.(При размере проема в 900мм-дверное полотно будет 800мм)
6. Перед заказом межком.дверей произвести контрольные замеры;
7.Перед ремонтными работами вызвать установщиков кондиционера для согласования схемы разводки и расположения внутреннего и наружного блоков кондиционера;
8. Красные размеры выдержать точными, красные примечания -приоритетные;

Разработка дизайн-проекта "Элизиум"
по адресу:Комендатский проспект 10,корп.1,литера А, кв.119

Стадия	Лист	Листов
	4	30

План монтажа новых конструкций

Студия дизайна-ДЕЗАВТОР



Экспликация помещений

№	Наименование	Площадь
1	Прихожая	7,3 м²
2	Коридор 1	7,9 м²
3	Кухня	26,3 м²
4	Гостиная	32,7 м²
5	Кабинет	14,1 м²
6	Детская	22,7 м²
7	Коридор 2	11,7 м²
8	Спальня	20,1 м²
9	Гардероб	3 м²
10	Душевая	4 м²
11	Ванная	7,7 м²
12	Лоджия	4,5 м²
	Итог	**162 м²**


Примечания:
1. Размеры в проекте даны черновые, после демонтажа /монтажа перегородок, оштукатуривания могут меняться;
2. Точные размеры смотреть по месту.

Разработка дизайн-проекта "Элизиум"
по адресу:Комендатский проспект 10,корп.1,литера А, кв.119

Стадия	Лист	Листов
	5	30

Обмерный план после демонтажа/монтажа новых конструкций

Студия дизайна-ДЕЗАВТОР

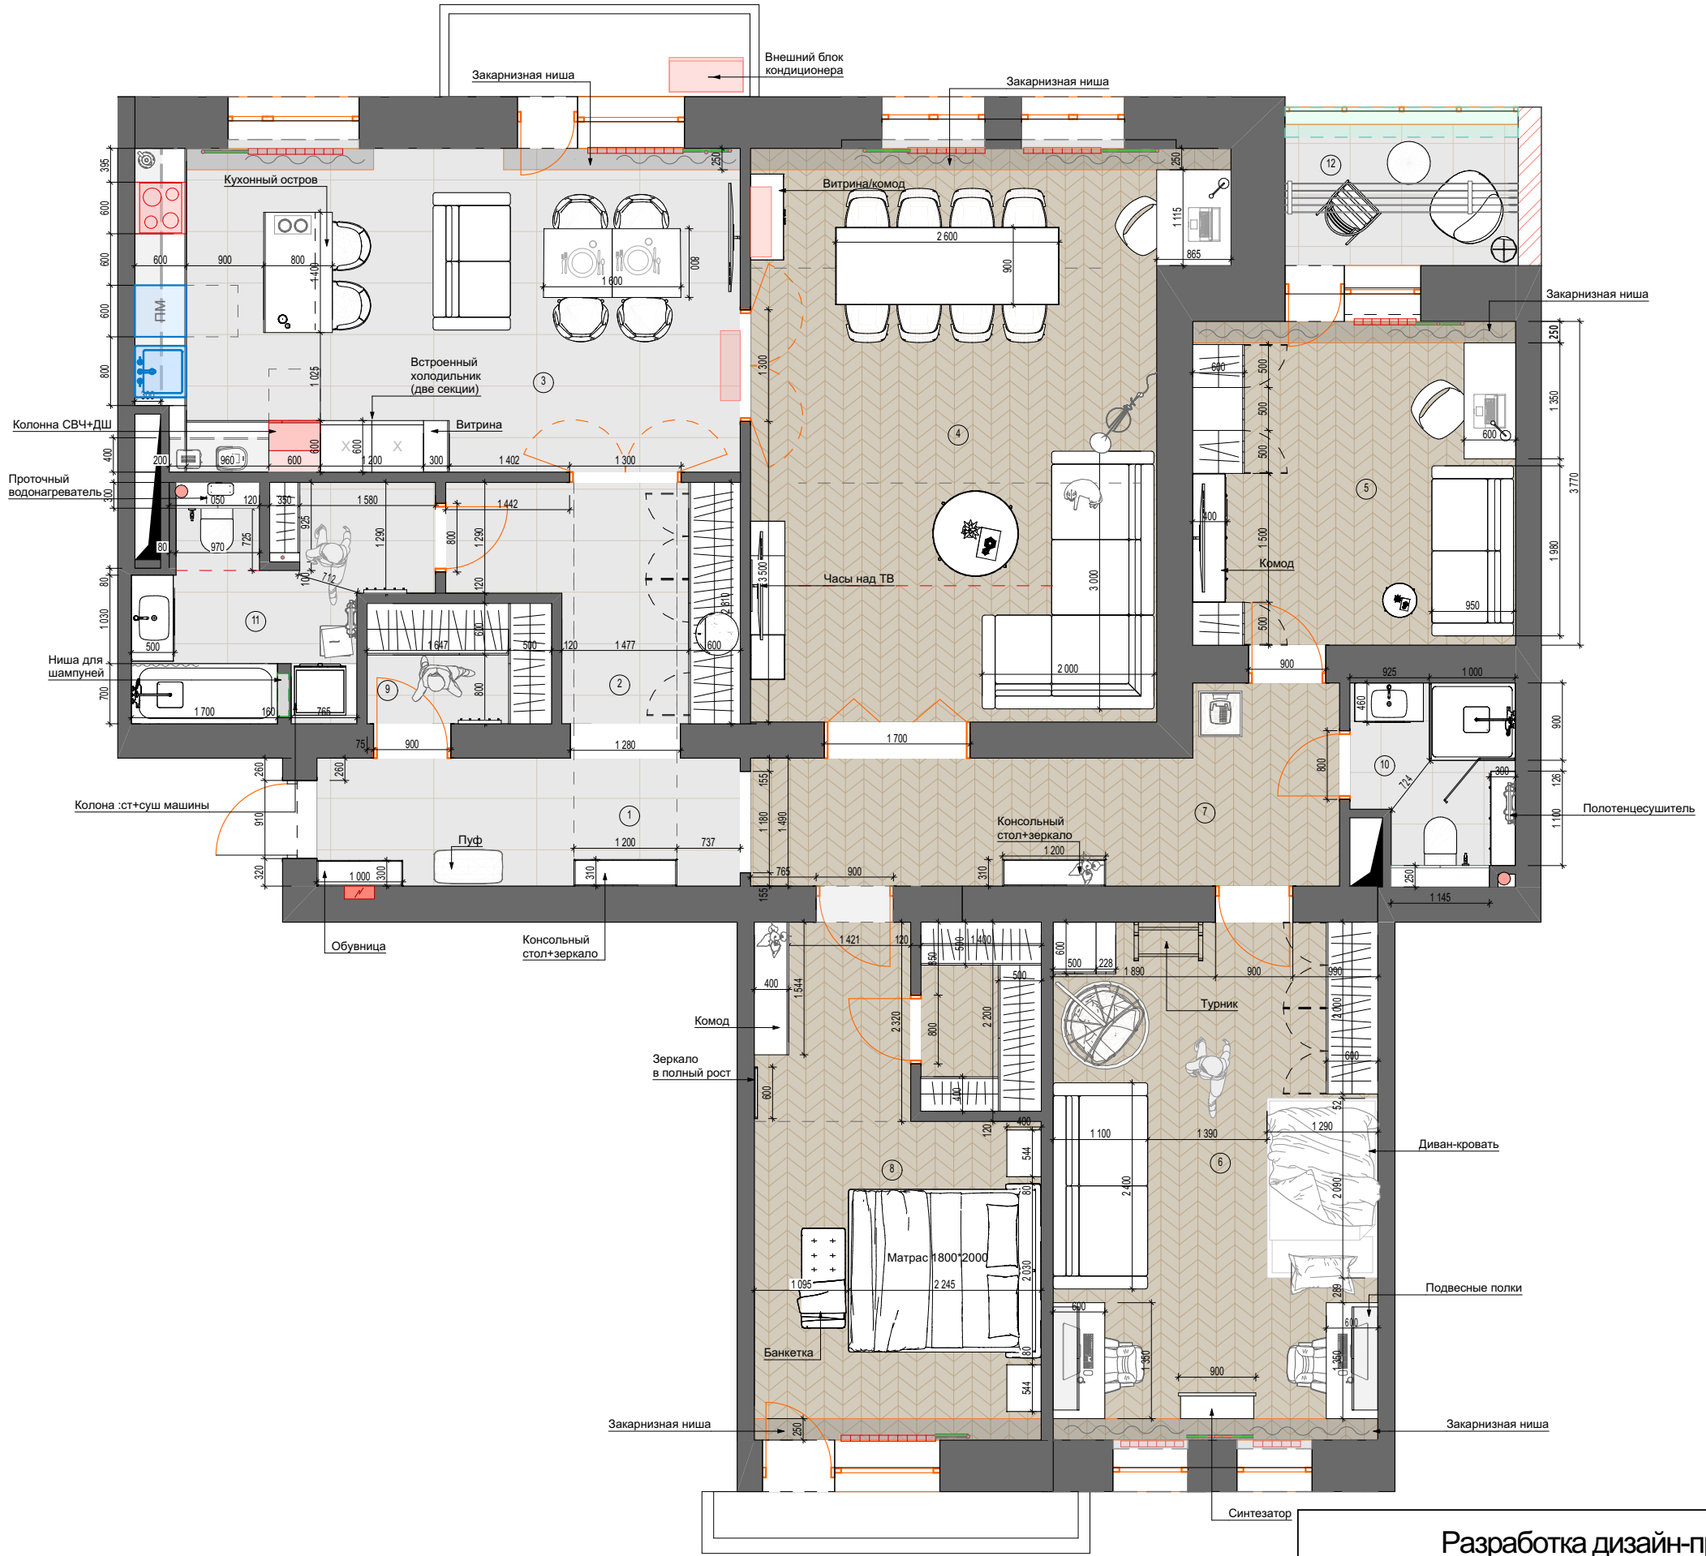

Экспликация помещений

№	Наименование	Площадь
1	Прихожая	7,3 м²
2	Коридор 1	7,9 м²
3	Кухня	26,3 м²
4	Гостиная	32,7 м²
5	Кабинет	14,1 м²
6	Детская	22,7 м²
7	Коридор 2	11,7 м²
8	Спальня	20,1 м²
9	Гардероб	3 м²
10	Душевая	4 м²
11	Ванная	7,7 м²
12	Лоджия	4,5 м²
	Итог	**162 м²**

Примечания:
1. Все размеры указаны в миллиметрах;
2. Точные размеры смотреть по месту;
3. На плане указаны размеры дверных проемов;
4. Точные габариты встроенных элементов мебели будут известны после общестроительных и отделочных работ;


Разработка дизайн-проекта "Элизиум" по адресу:Комендатский проспект 10,корп.1,литера А, кв.119	Стадия	Лист	Листов
			30
Планировочное решение	Студия дизайна-ДЕЗАВТОР		



Экспликация помещений		
№	Наименование	Площадь
1	Прихожая	7,3 м²
2	Коридор 1	7,9 м²
3	Кухня	26,3 м²
4	Гостиная	32,7 м²
5	Кабинет	14,1 м²
6	Детская	22,7 м²
7	Коридор 2	11,7 м²
8	Спальня	20,1 м²
9	Гардероб	3 м²
10	Душевая	4 м²
11	Ванная	7,7 м²
12	Лоджия	4,5 м²
	Итог	**162 м²**

Примечания:
1. Все размеры указаны в миллиметрах;
2. Точные размеры смотреть по месту;
3. Точные габариты встроенных элементов мебели будут известны после общестроительных и отделочных работ;
4. Дополнительные замеры проводит инженер-конструктор;
5. Данный лист смореть с Л."Спецификация мебели"


Разработка дизайн-проекта "Элизиум" по адресу:Комендатский проспект 10,корп.1,литера А, кв.119	Стадия	Лист	Листов
		7	30
План расстановки мебели и оборудования	Студия дизайна-ДЕЗАВТОР		

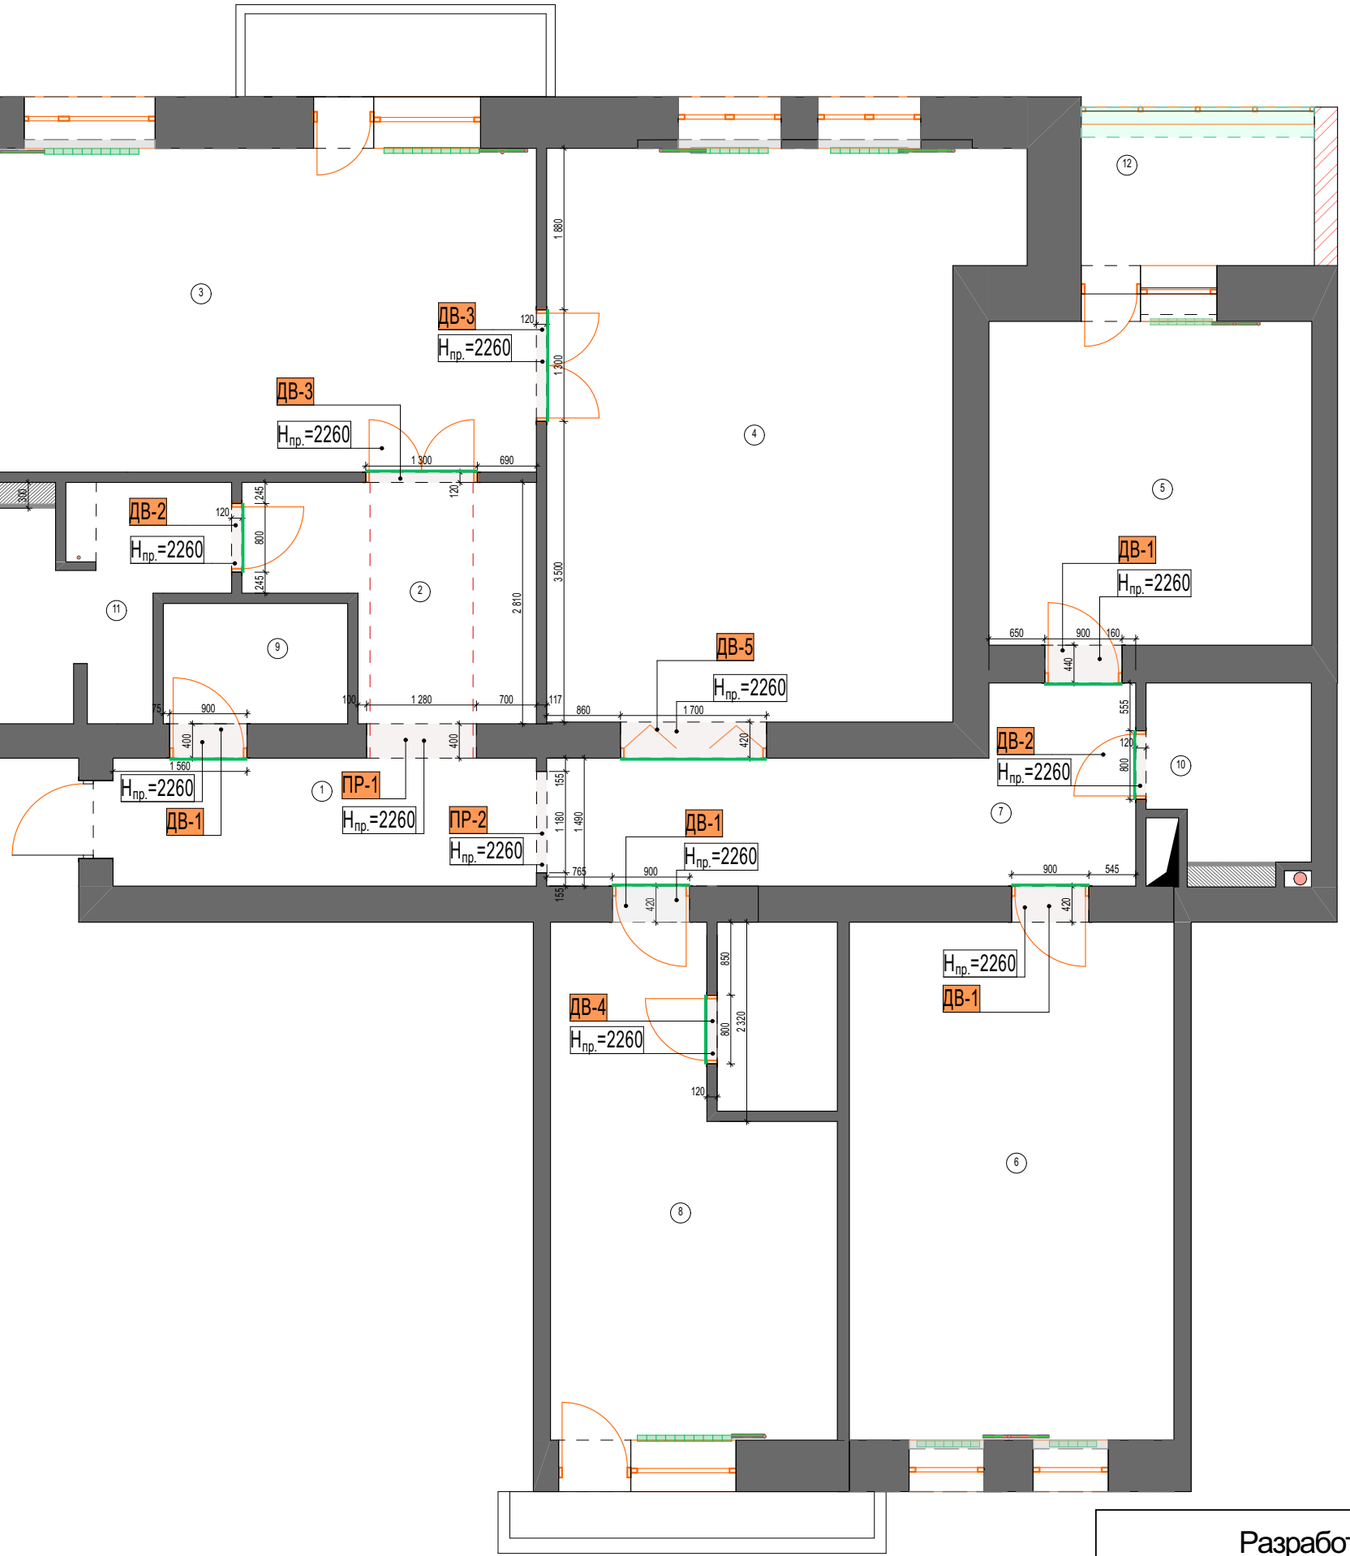

Спецификация дверей


№	Наименование	Модель и Производитель	Открывание	Размер черн-го проема/ Размер полотна	Кол-во
ДВ-1	Дверь распашная	Фрамир Модель Савона 2 Эмаль	Правое внутреннее **Reverse**	900*2260 *800*2200*	4
ДВ-2	Дверь распашная		Правое наружное	800*2260 *700*2200*	2
ДВ-3	Дверь распашная двойная		Внутреннее	1300*2260 *1200*2200*	2
ДВ-4	Дверь распашная		Левое наружное	800*2260 *700*2200*	1
ДВ-5	Дверь двойная складная			1700*2260 *1600*2200*	1
ПР-1	П-образный проем			1280*2260 *1200*2200*	1
ПР-2	П-образный проем			1180*2260 *1100*2200*	1
Контакт/ салон		Адрес:ул.Уральская д.15 Салон : ФРАМИР Контакт: 49-07-407 (доб. 015)			



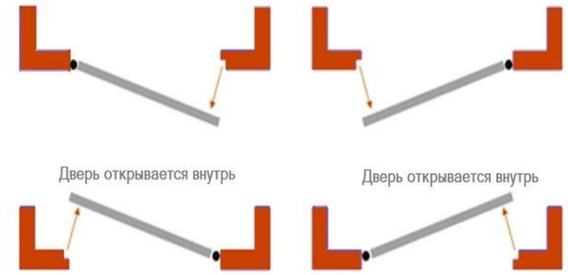

Примечания:
1. Перед началом работ все размеры и отметки проверить по месту;
2. Перед заказом дверей выполнить контрольный обмер всех проемов на месте;
3. Точные размеры дверных проемов дает фирма-изготовитель;
4. Техническую информацию по установке, узлы крепления дверей и окончательные габариты проемов и дверей предоставляет фирма-поставщик.

Разработка дизайн-проекта "Элизиум" по адресу:Комендатский проспект 10,корп.1,литера А, кв.119	Стадия	Лист	Листов
		8	30
Схема открывания дверей.Спецификация дверей	Студия дизайна-ДЕЗАВТОР		

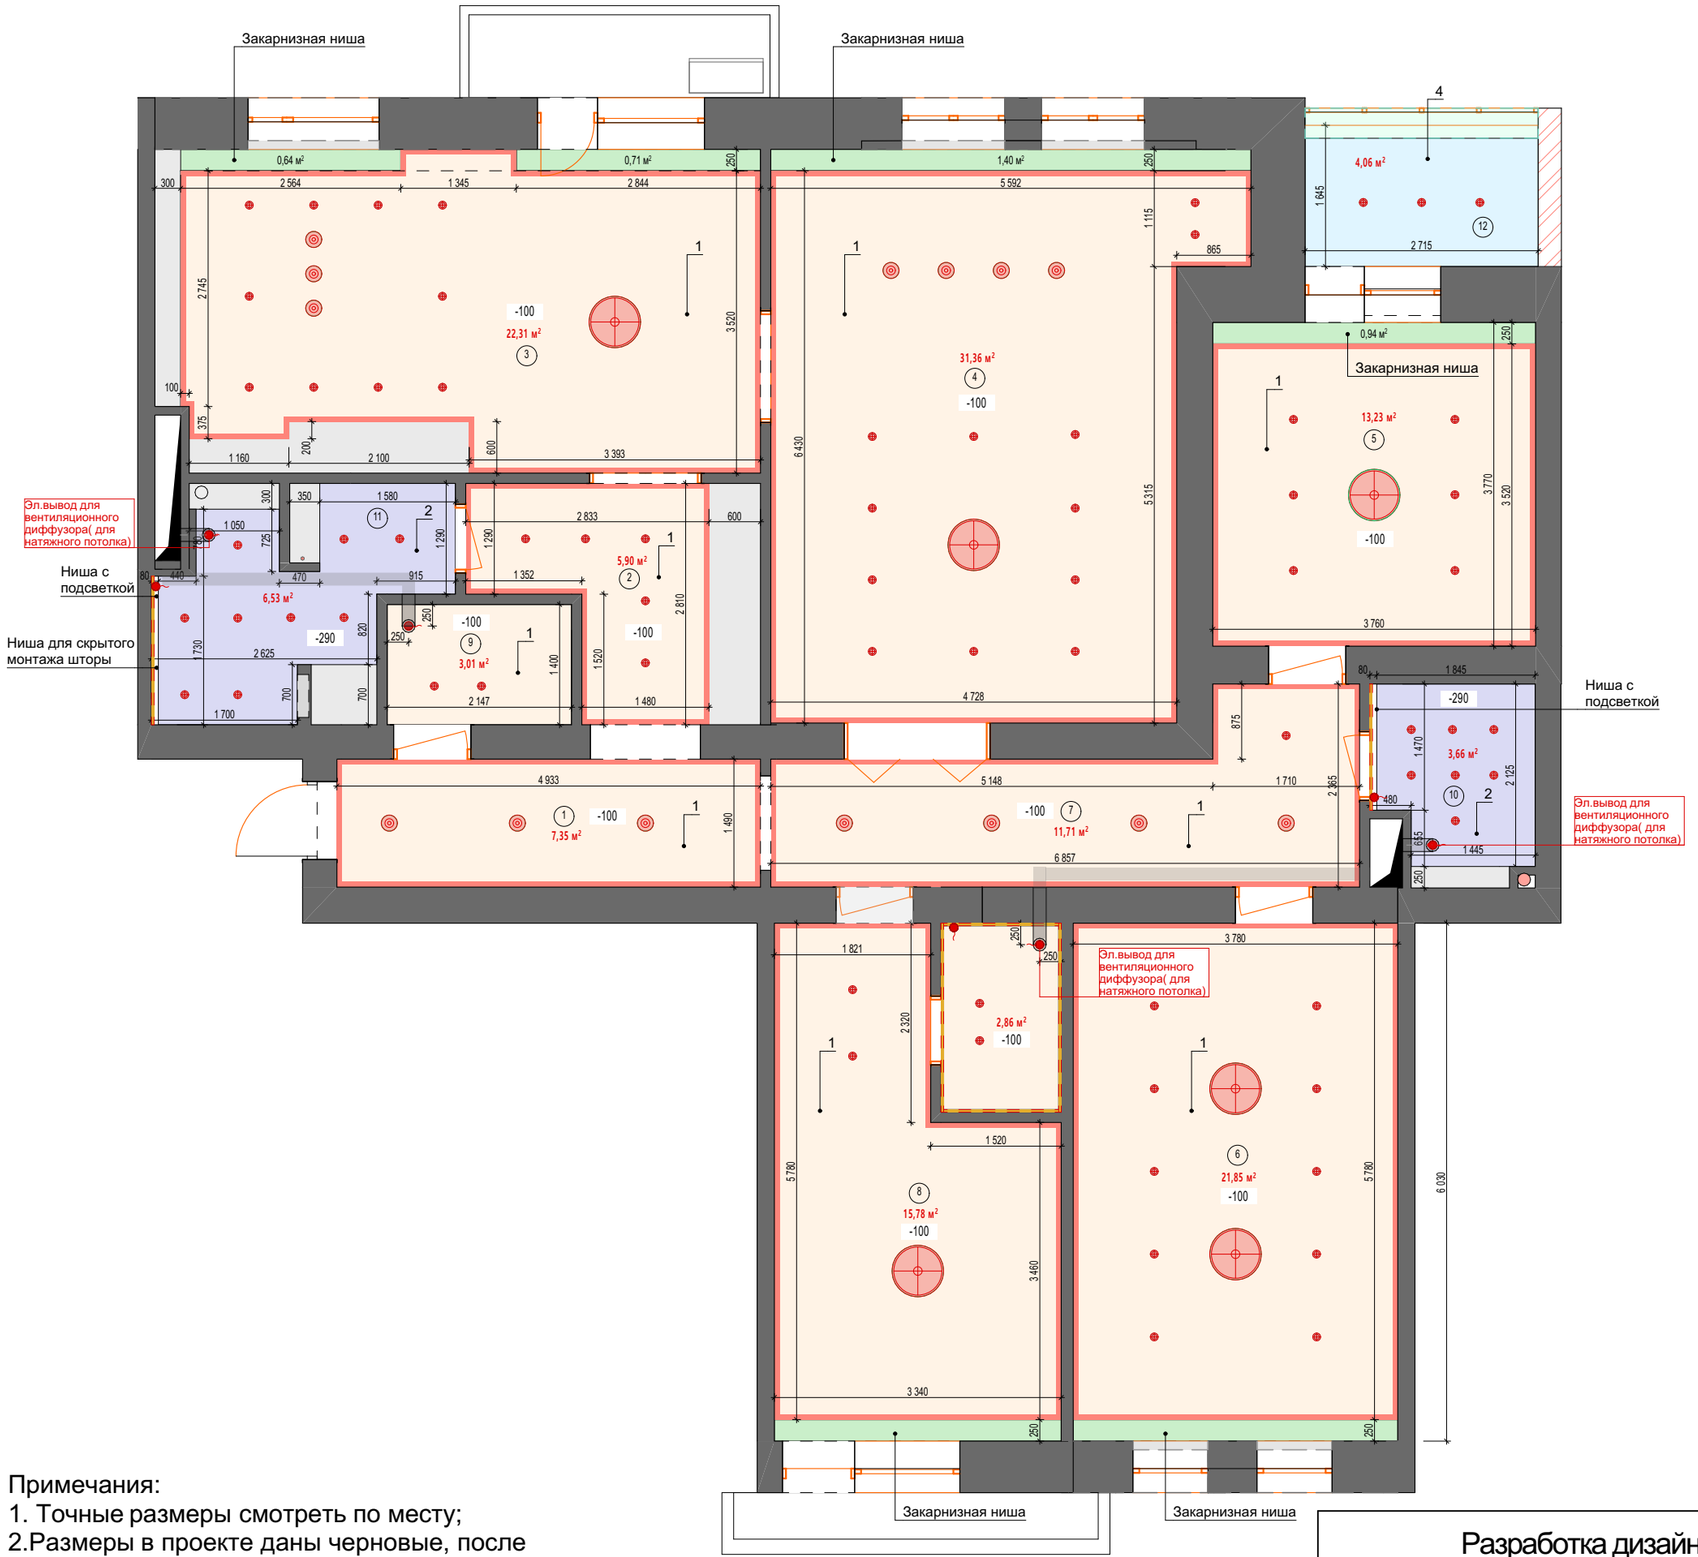

Спецификация потолков

№	Условные обозначения	Покрытие	Площадь,S м²	Примечание
1		Натяжной	**135,4**	Белый , матовый
2		Натяжной для влажных помещений	**10,1**	Белый , матовый
3		Закарнизная ниша	**3,7м2 14,8 п.м**	Выравнивание существующего перекрытия+ покраска цвет-белый,матовый
4		Тканевое полотно	**4,06**	Полотно для неутепленной лоджии, белое
5		Потолочный карниз	**140 п.м**	Карниз Европласт 6.50.242 2000*100*200мм
Контакт/салон		Адрес:просп. Строителей, 5, Кудрово Сайт: www.potolkidekor.ru Тел:+7 921 954 1262(Ульяна)		

Натяжной потолок


1. Прихожая- 7,35м2
2. Коридор (1)- 5,90м2
3. Кухня-22,31м2
4. Гостиная-31,36м2
5. Кабинет -13,23м2
6. Детская- 21,85м2
7. Коридор (2) -11,71м2
8. Спальня-15,78м2+2,86м2=18,64м2
9. Гардероб при входе -3,01м2

Натяжной (для влажных помещений) потолок

10. Душевая-3,66м2
11. Ванная- 6,53м2


Карниз

1. Прихожая- 12846мм
2. Коридор(1) -11285мм
3. Кухня-21446мм
4. Гостиная-24045мм
5. Кабинет -14560мм
6. Детская- 19120мм
7. Коридор (2) -18445мм
8. Спальня-18241мм

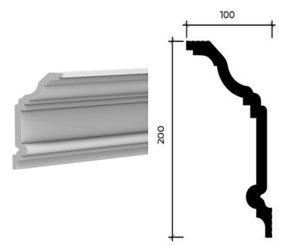

Примечания:
1. Точные размеры смотреть по месту;
2.Размеры в проекте даны черновые, после демонтажа/монтажа перегородок, оштукатуривания могут меняться;
3.На момент монтажа потолка рекомендуется приобрести осветительные приборы, которые встраиваются в потолок;
4. За отметку 0.000 принят уровень чистого потолка (с учетом выравнивающего слоя);
5.Точный опуск потолков уточнить по месту;
6. Штриховка дана условно и обозначает габариты мебельных позиций до потолка.

Разработка дизайн-проекта "Элизиум" по адресу:Комендатский проспект 10,корп.1,литера А, кв.119	Стадия	Лист	Листов
		9	30
План потолков с указанием типа используемого материала	Студия дизайна-ДЕЗАВТОР		

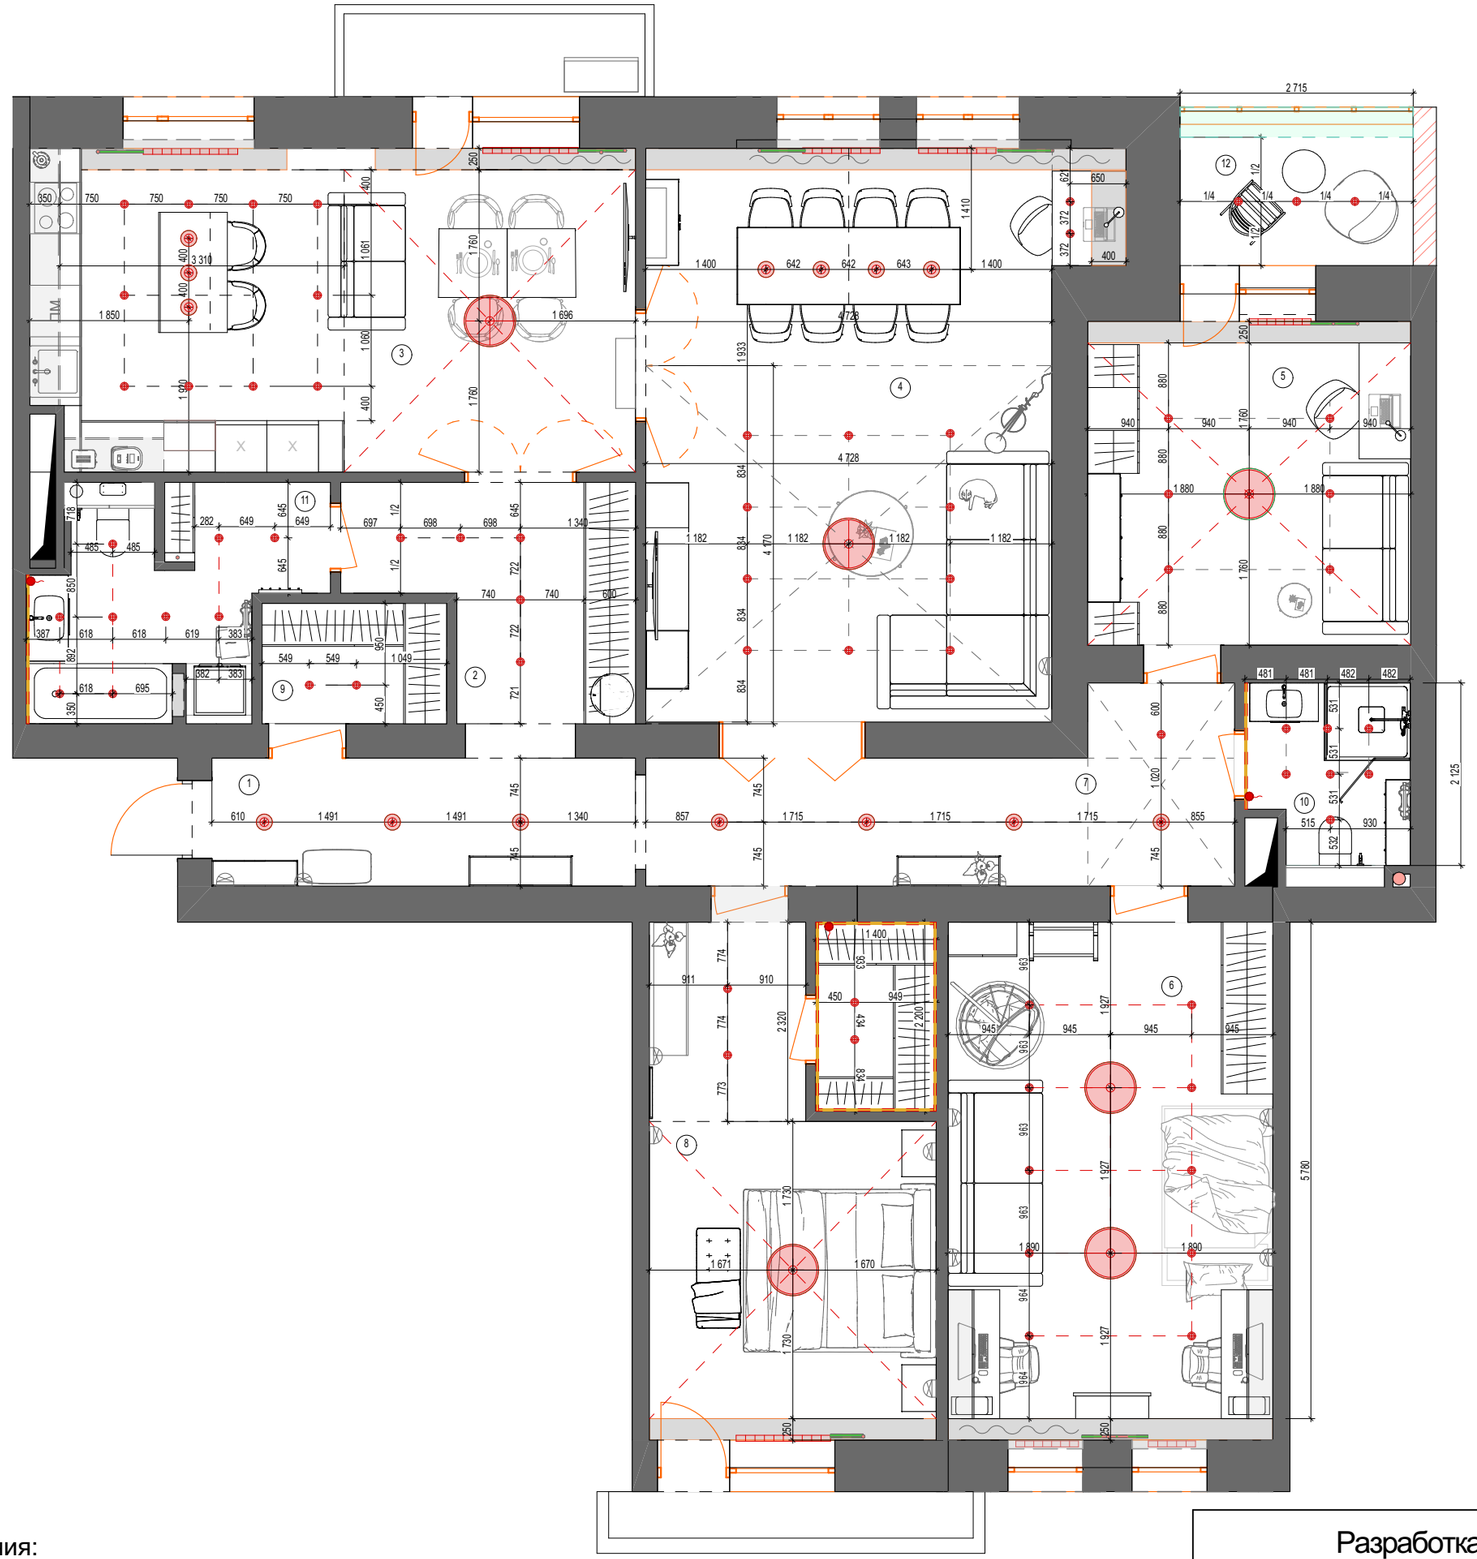


№	Условные обозначения	Наименование
1		Встроенный светильник
2 3		Светодиодная потолочная подсветка
4 5		Подвесная/потолочная люстра
6		Подвесной светильник
7		Настенный светильник

Примечания:
1. Точные размеры смотреть по месту;
2. Все привязки даны в мм;
3. Привязки светильников даны по центральным осям;
4. Перед установкой изучить схемы монтажа светильников;
5. Запас провода электровывода минимум 500мм.

Разработка дизайн-проекта "Элизиум" по адресу:Комендатский проспект 10,корп.1,литера А, кв.119	Стадия	Лист	Листов
		10	30
Схема освещения с привязками потолочных светильников(с мебелью)	Студия дизайна-ДЕЗАВТОР		

№	Условные обозначения	Наименование
1		Настенный светильник
2		Светодиодная подсветка,мебельная подсветка;использовать профиль с рассеивателем для ленты) 3000-3500К
3		Кондиционер

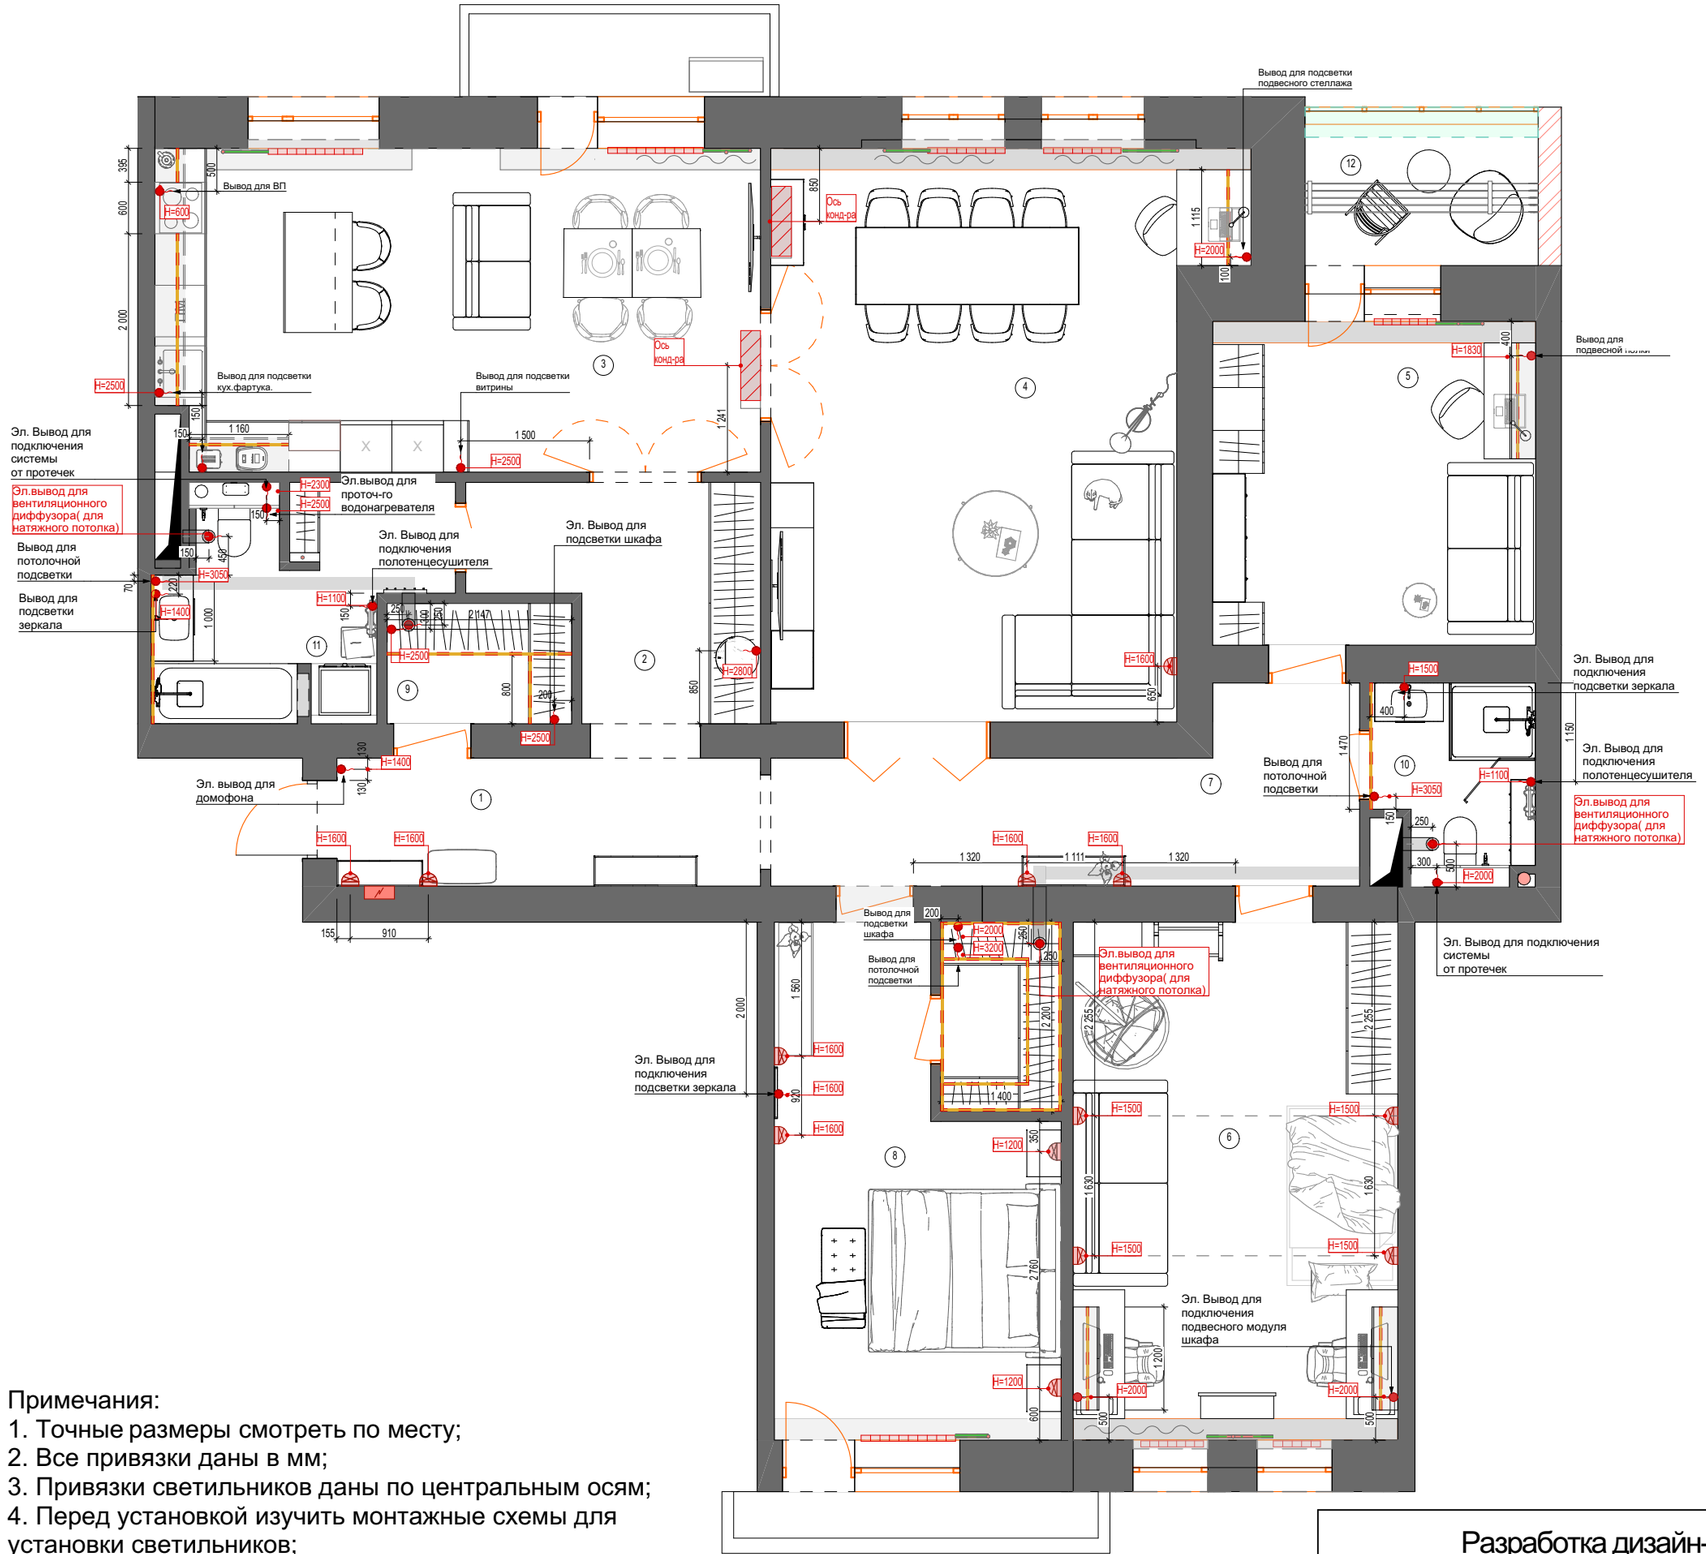


Примечания:
1. Точные размеры смотреть по месту;
2. Все привязки даны в мм;
3. Привязки светильников даны по центральным осям;
4. Перед установкой изучить монтажные схемы для установки светильников;
5. Привязки потолочных светильников См.Л.10 "Схема освещения с привязками потолочных светильников(с мебелью)"
6. Выводы для подсветки мебели согласовать с мебельной компанией перед началом электромонтажных работ;
7. Предусмотреть установку системы от протечек;
8. Запас провода электровывода минимум 500мм.

Разработка дизайн-проекта "Элизиум"
по адресу:Комендатский проспект 10,корп.1,литера А, кв.119

Стадия	Лист	Листов
	11	30

Схема привязки настенных светильников и электрических выводов с мебелью

Студия дизайна-ДЕЗАВТОР

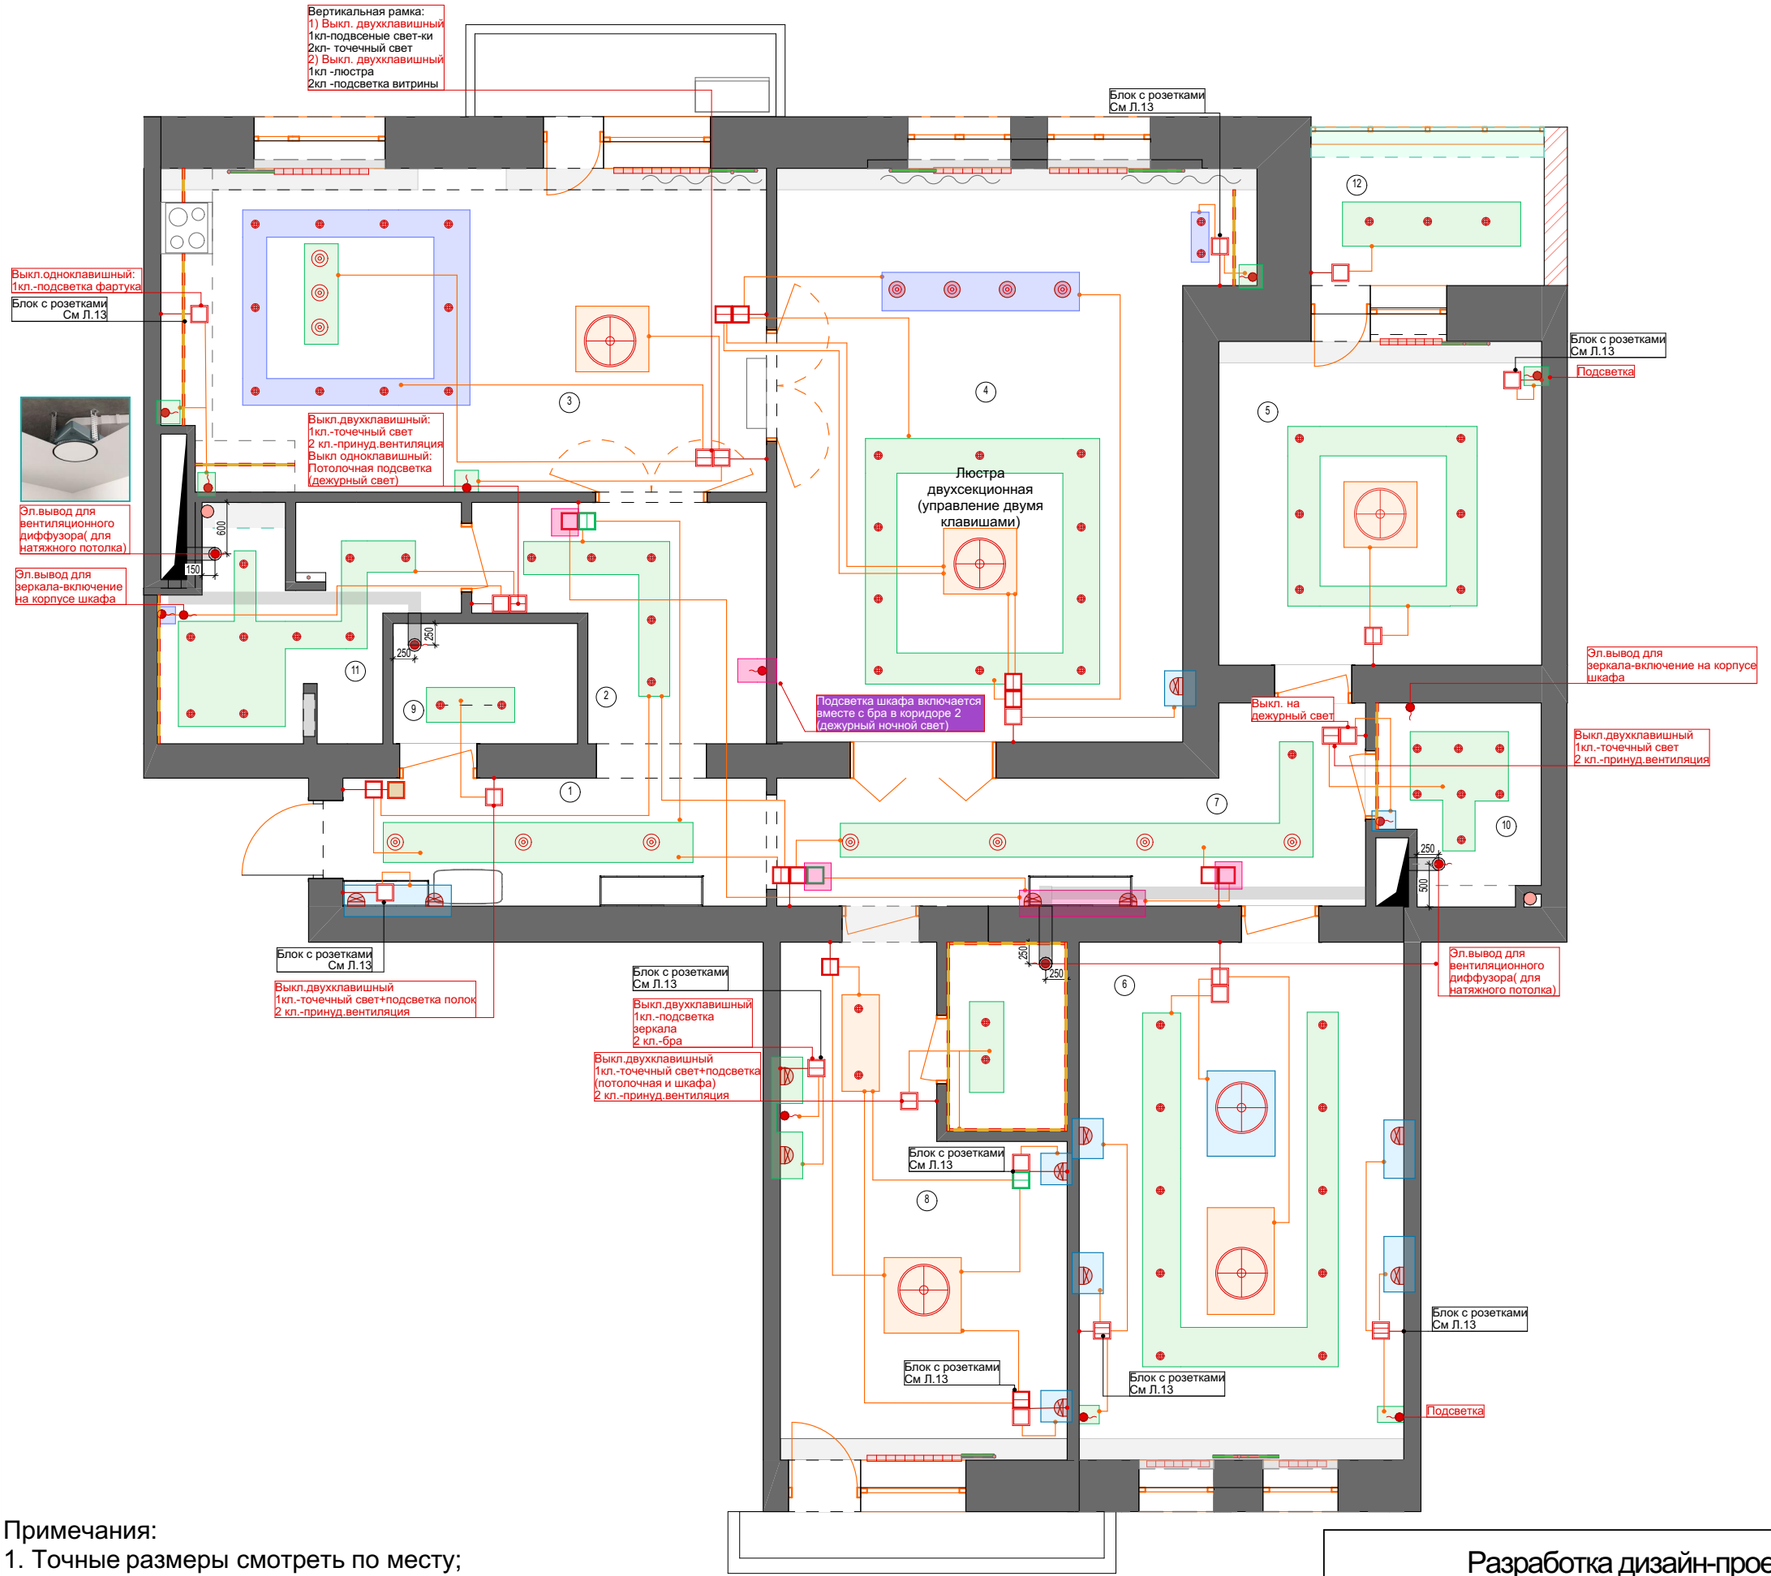

№	Условные обозначения	Наименование
1		Выключатель одноклавишный
2		Выключатель двухклавишный
3		Выключатель трехклавишный
4		Мастер-выключатель
5		Проходной выключатель одноклавишный
6		Проходной выключатель двухклавишный
7		Перекрестный выключатель одноклавишный
8		Перекрестный выключатель двухклавишный


Примечания:
1. Точные размеры смотреть по месту;
2. Все привязки даны в мм;
3. Привязки светильников даны по центральным осям;
4. Перед установкой изучить схемы монтажа светильников;
5. Выводы для подсветки мебели согласовать с мебельной компанией перед началом электромонтажных работ;
6. Запас провода электровывода минимум 500мм;

Разработка дизайн-проекта "Элизиум"
по адресу:Комендатский проспект 10,корп.1,литера А, кв.119

Стадия	Лист	Листов
	12	30

Схема включения светильников


Студия дизайна-
ДЕЗАВТОР

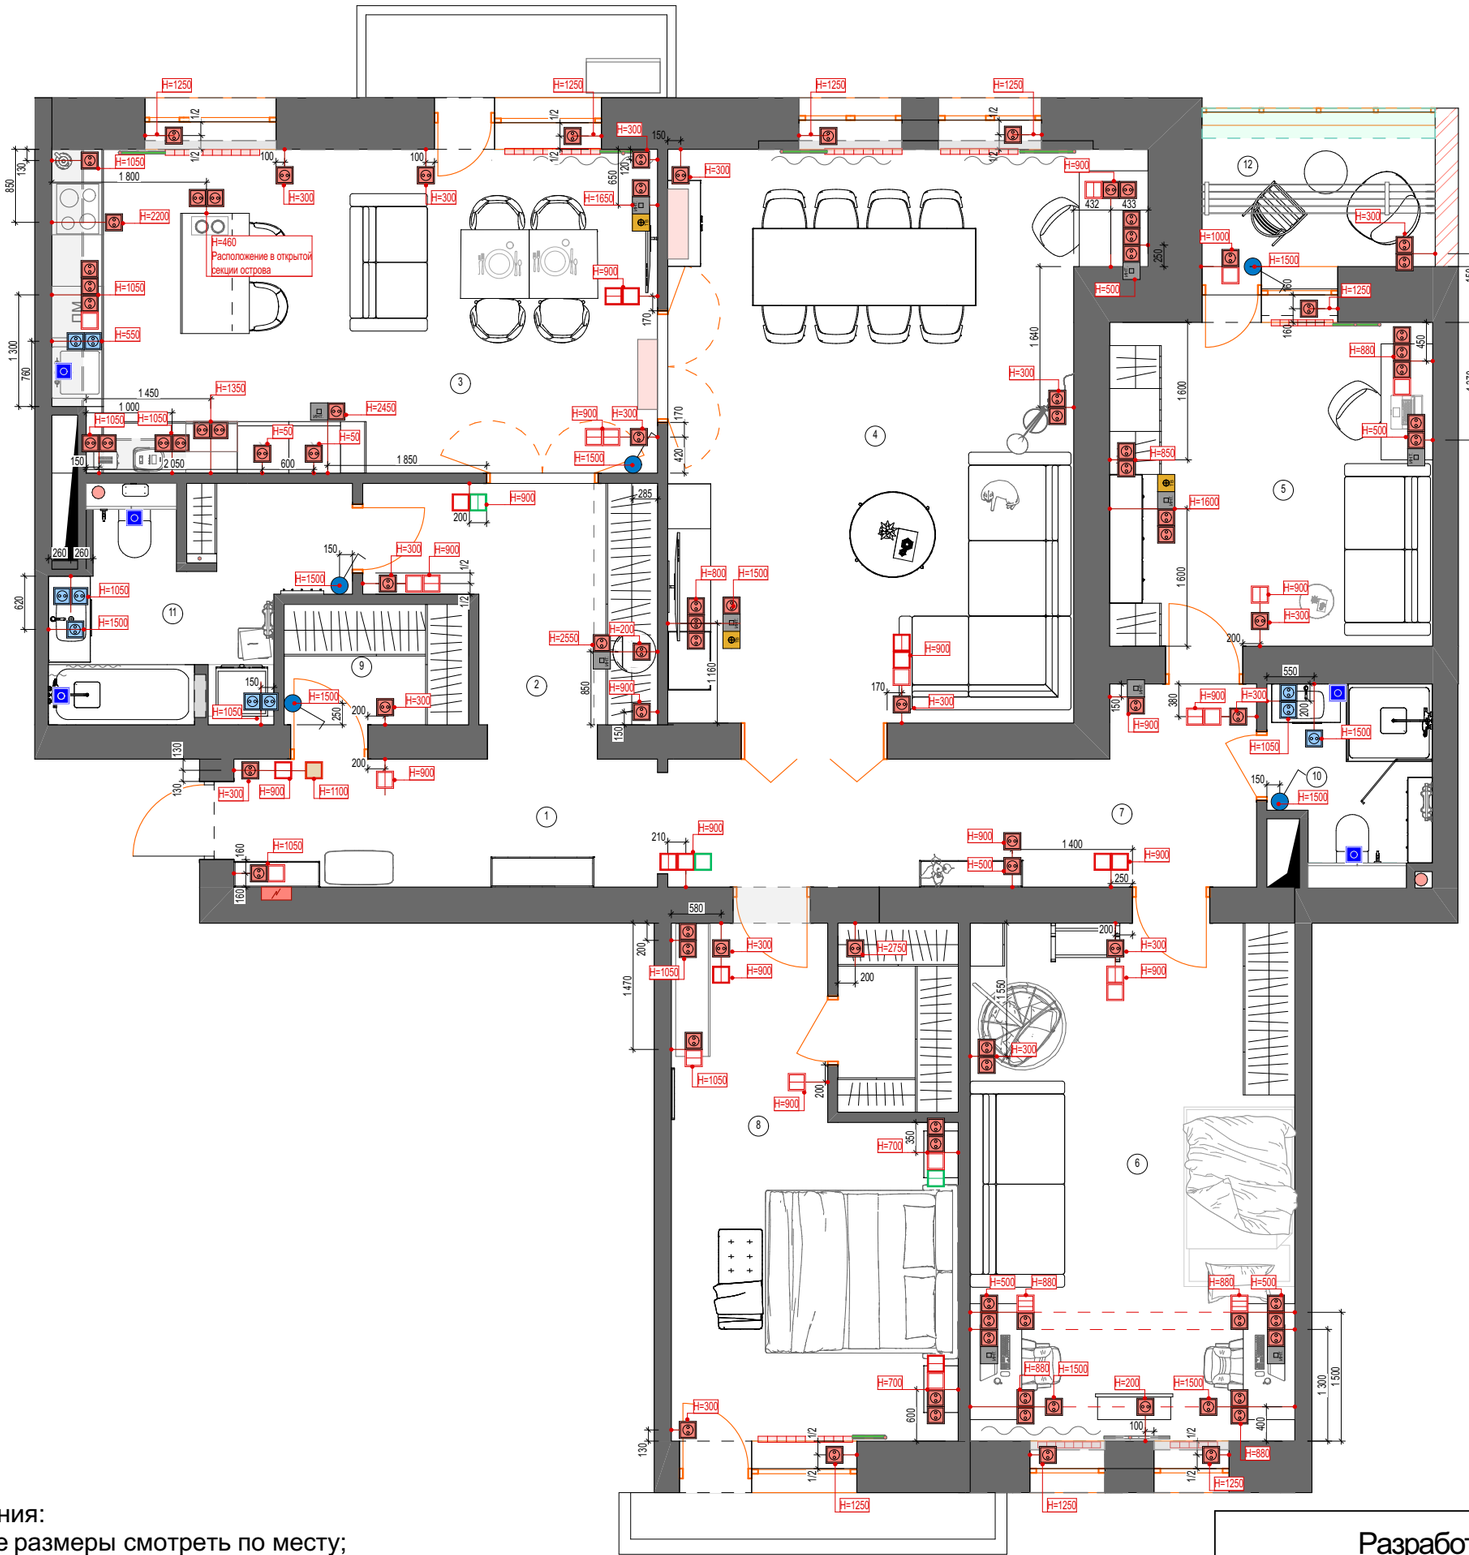

№	Условные обозначения	Наименование
1		Розетка 220 В
2		Влагозащищенная розетка 220 В
3	ИНТ.	Розетка-Internet
4		Датчик протечки
5	T	Терморегулятор
6		Выключатель одноклавишный
7		Выключатель двухклавишный
8		Выключатель трехклавишный
9		Мастер-выключатель
10		Проходной выключатель одноклавишный
11		Проходной выключатель двухклавишный
12		Перекрестный выключатель одноклавишный
13		Перекрестный выключатель двухклавишный
14	ТВ	ТВ-Розетка

Примечания:
1. Точные размеры смотреть по месту;
2. Все привязки даны в мм;
3. Все розетки располагаются на высоте 300мм, если не указано другое;
4. Розекти и выключатели, расположенные на одной привязке и на одной высоте, помещать в общую рамку;
5. Выводы для подсветки мебели согласовать с мебельной компанией перед началом электромонтажных работ;
6. Предусмотреть установку системы от протечек;
7. Запас провода электровывода минимум 500мм.

Разработка дизайн-проекта "Элизиум" по адресу:Комендатский проспект 10,корп.1,литера А, кв.119	Стадия	Лист	Листов
		13	30
Схема расположения розеток и выключателей с мебелью	Студия дизайна-ДЕЗАВТОР		

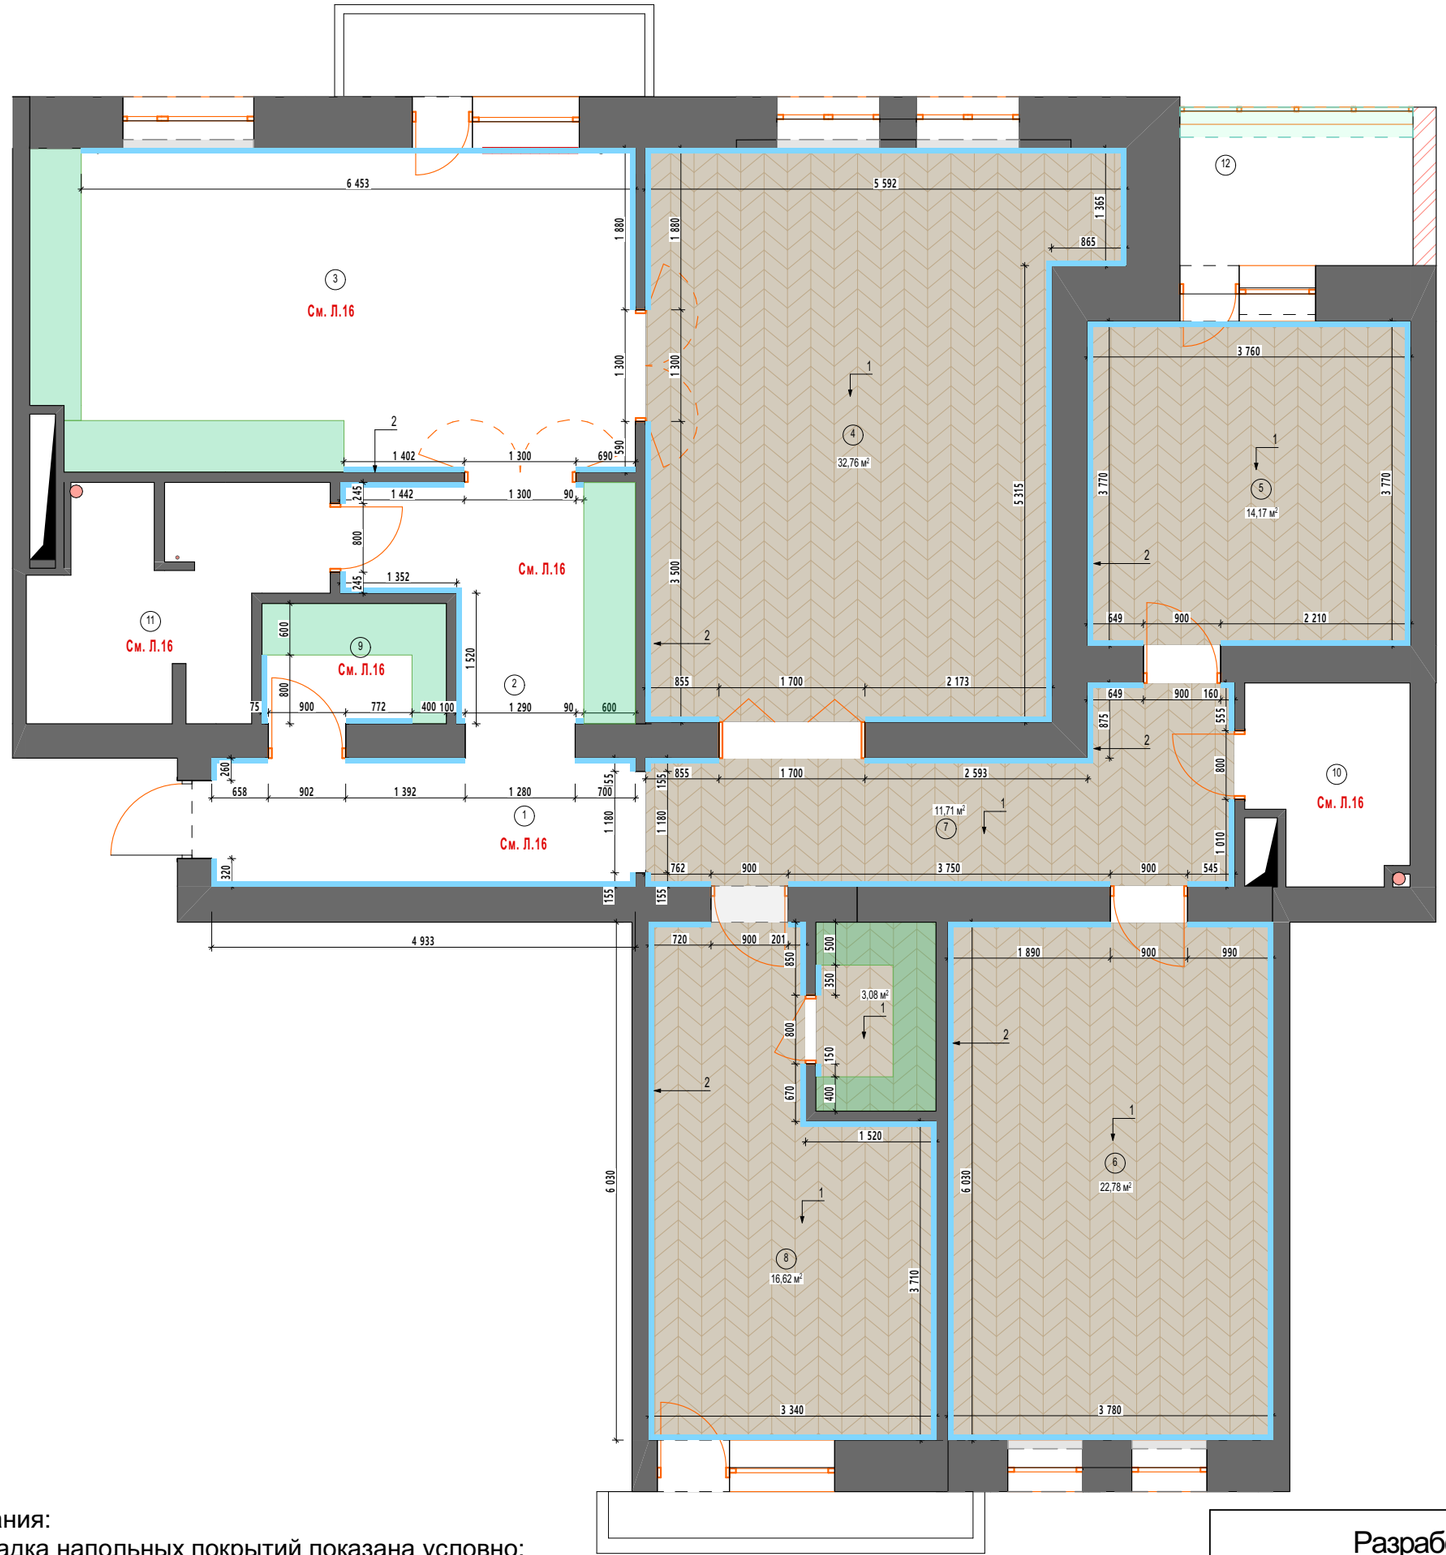

№	Условные обозначения	Наименование
1		Инженерная доска
2		Начало укладки
3		Стык покрытий вып-ть через тех.зазор, заполнить герметиком/ пробк.компенсат.
4		Плинтус


Спецификация напольных покрытий

№	Вид	Производитель	Размер	Кол-во м²
1	Инженерная доска	Подобрать цвет на основе визуализаций		**102м²**
2	Плинтус	Европласт, 1.53.110 пенополиуретан	2000*138 *19	**111п.м или 56 шт**

Салон/Контакт	Салон :Полы 24 Адрес:ТЦ Кубатура Сайт: www.spb.poli24.ru Тел:+7 965 787-68-37 Александр

Плинтус
1. Прихожая- 8573мм
2. Коридор (1)- 5084мм
3. Кухня-11015мм
4. Гостиная-21545мм
5. Кабинет -14159мм
6. Детская- 18720мм
7. Коридор (2) -12064мм
8. Спальня-17541мм
9.Гардероб при входе -1647мм



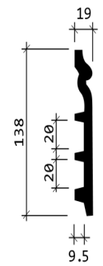


Примечания:
1. Раскладка напольных покрытий показана условно;
2. Все покрытия сделать в один уровень;
3. Площади покрытия полов указаны без технологического запаса. При покупке учесть % на подрезку;
4. Монтаж плинтусов производить после установки встроенной мебели;
5. Штриховка дана условно и обозначает габариты предполагаемой мебели;
6. Стык напольных покрытий организовать под дверным полотном в один уровень;
7. Смотреть вместе с Л.8 "Схема открывания дверей" и Л.16"План раскладки плитки(напольной)"

Разработка дизайн-проекта "Элизиум" по адресу:Комендатский проспект 10,корп.1,литера А, кв.119	Стадия	Лист	Листов
		14	30
План раскладки пола. Спецификация материалов	Студия дизайна-ДЕЗАВТОР		

Спецификация теплого пола

№	Условные обозначения	Покрытие	Площадь,Sм²
1		Теплый пол	36,4м2
2		Терморегулятор	4 ШТ

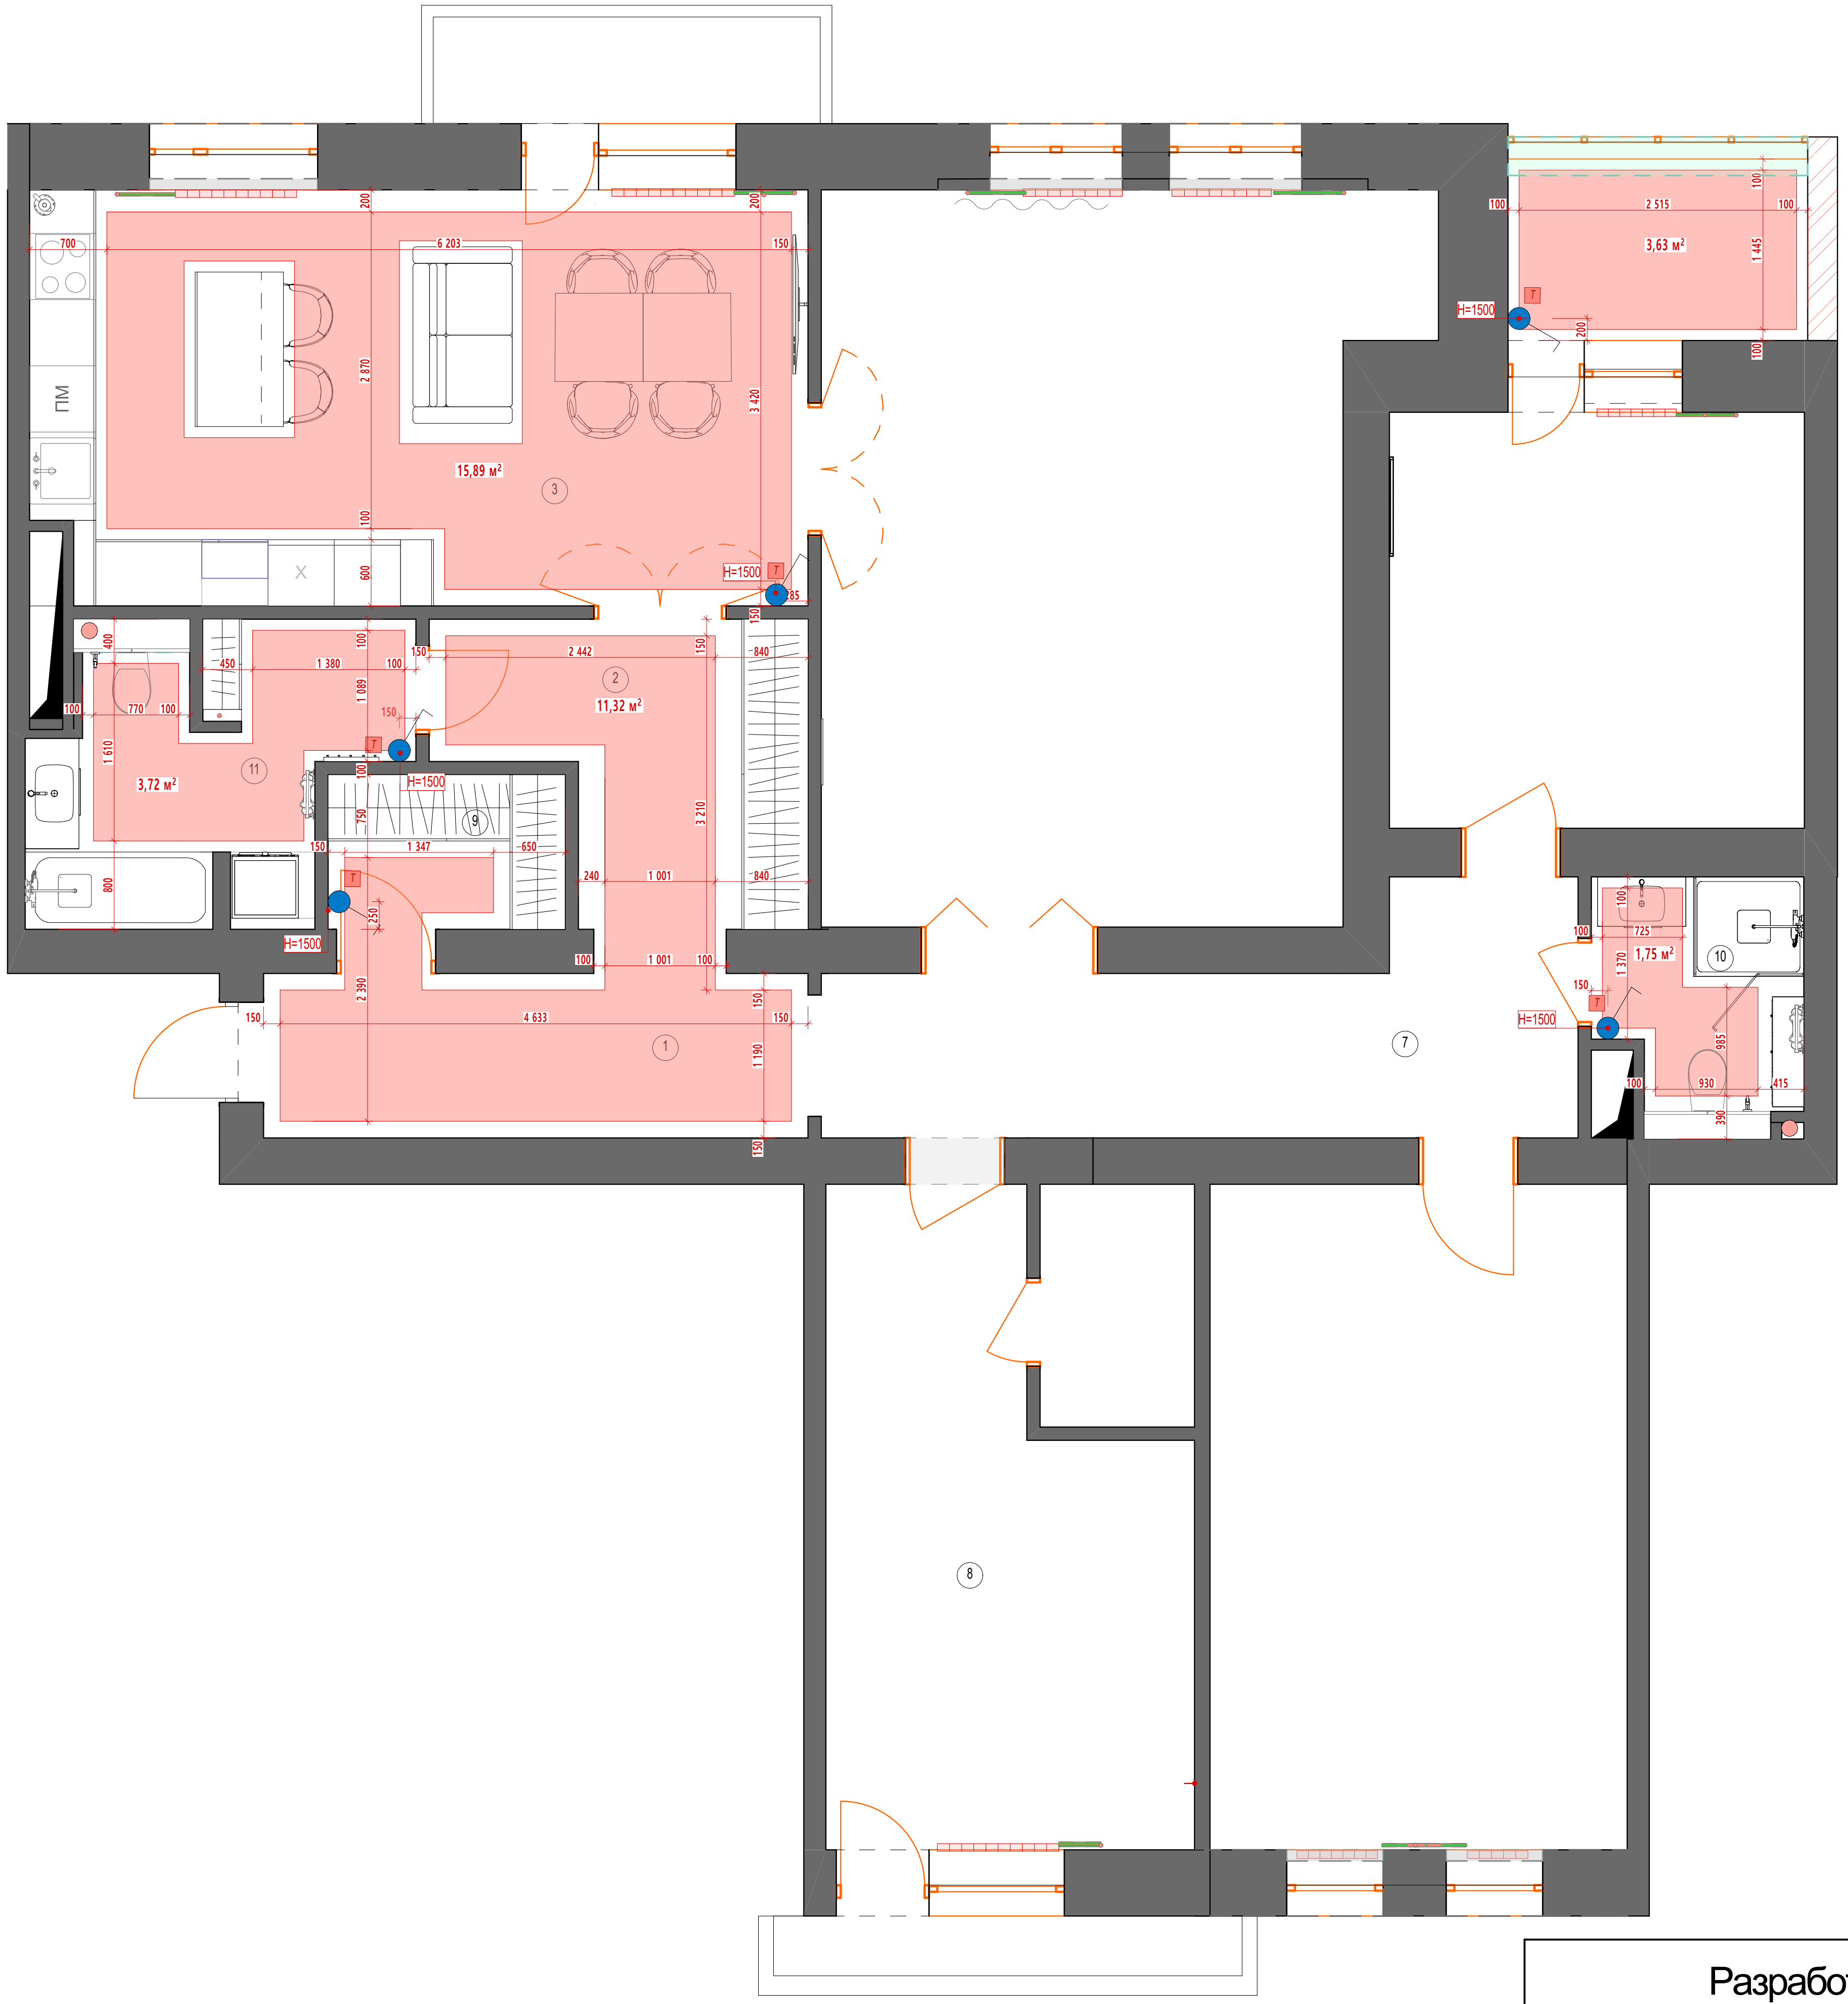


	Стадия	Лист	Листов
Разработка дизайн-проекта "Элизиум" по адресу:Комендатский проспект 10,корп.1,литера А, кв.119		15	30
План теплых полов с привязкой терморегуляторов	Студия дизайна-ДЕЗАВТОР		

Примечания:
1. Все размеры указаны в миллиметрах;
2. Точные размеры смотреть по месту;
3. Все терморегуляторы располагаются на высоте 300мм,если не указано иное.

№	Условные обозначения	Наименование
1		Керамогранит 1200*600мм
2		Начало укладки
3		Стык покрытий вып-ть через тех.зазор, заполнить герметиком/ пробк.компенсат.

Спецификация напольных покрытий

№	Вид	Производитель/Артикул	Размер	Кол-во
1	Керамогранит	Lilac matte M126H917A	1200*600*10	102 шт

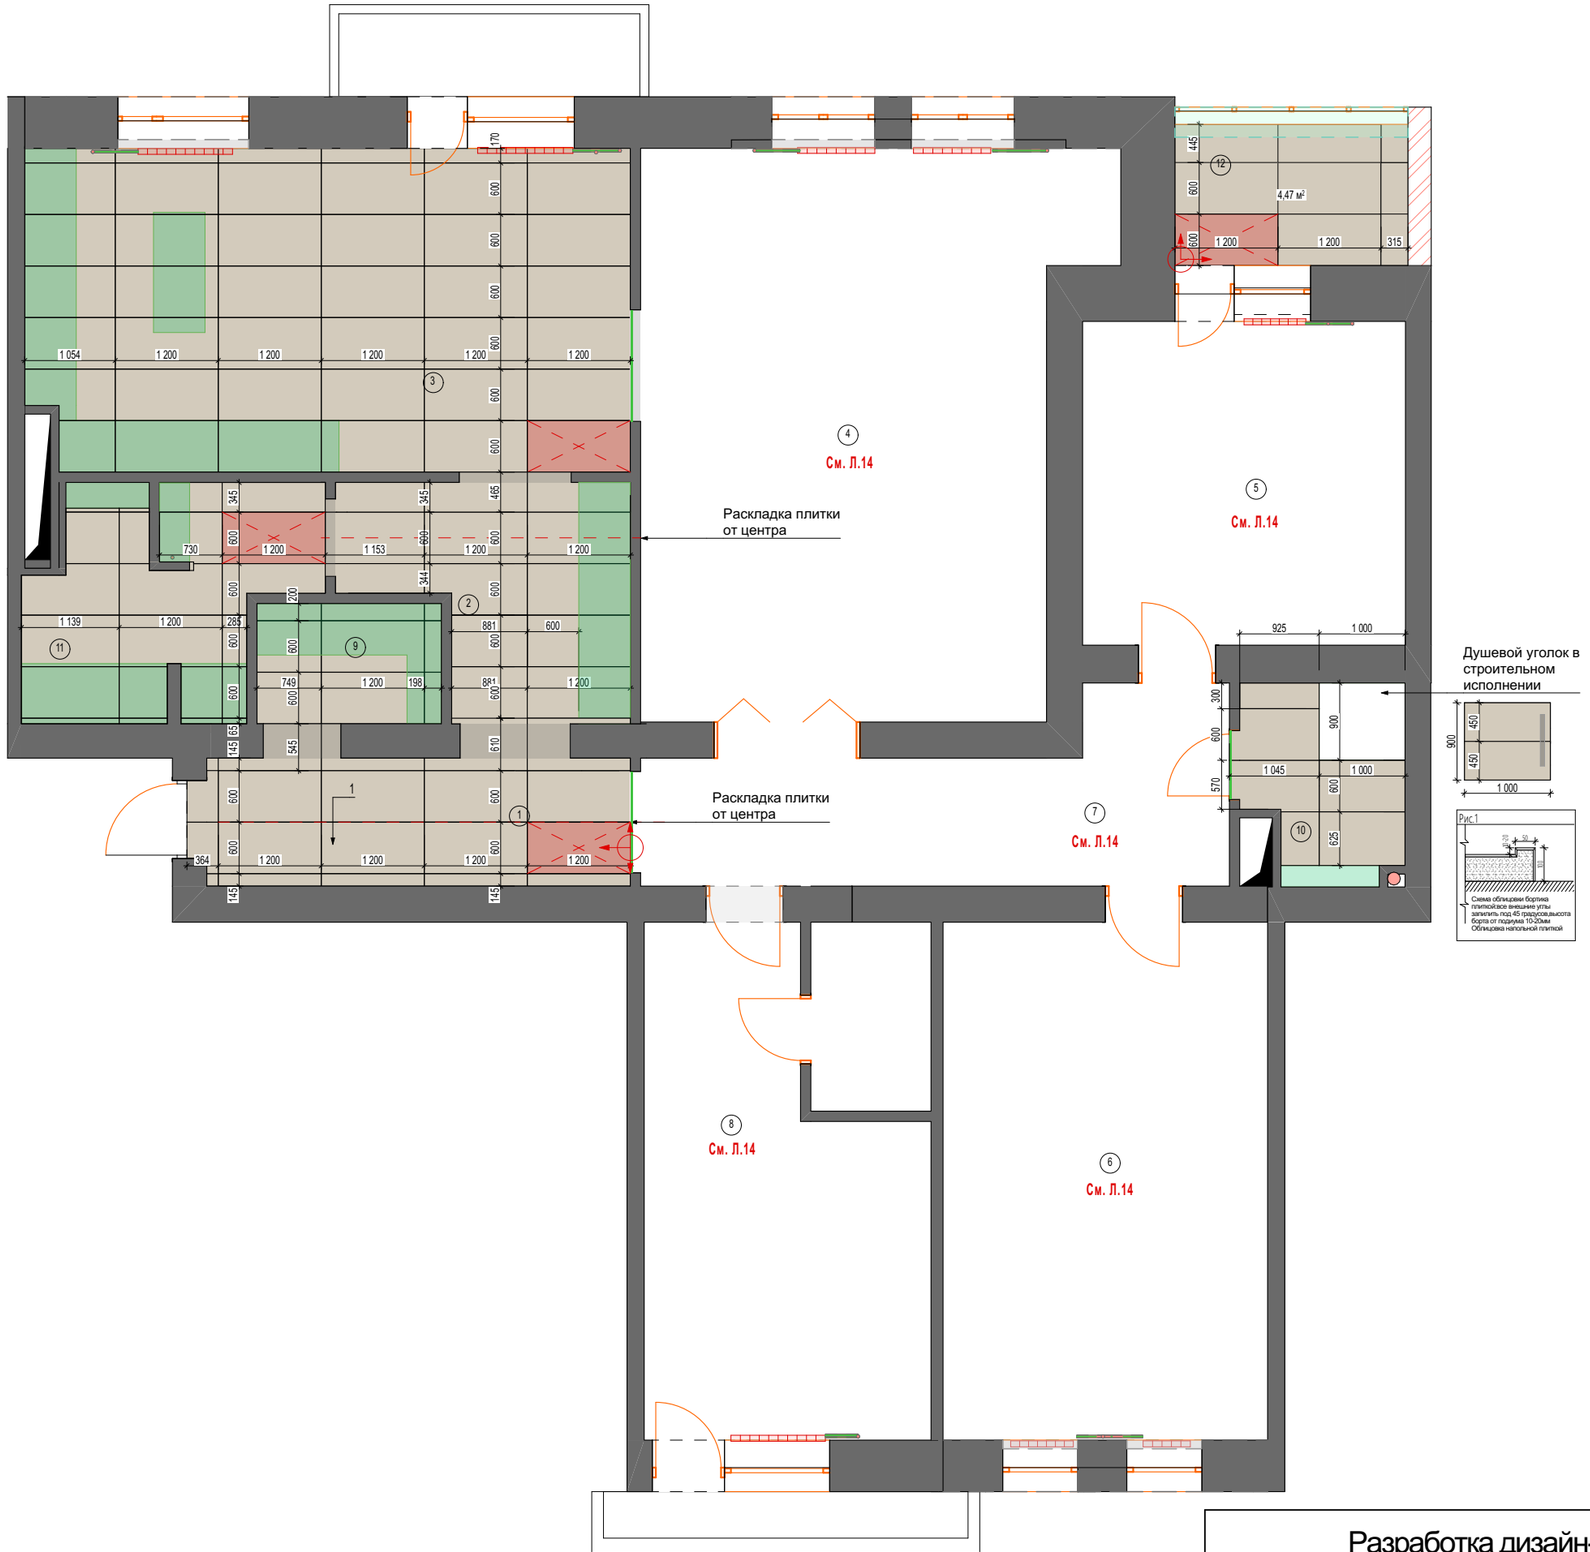

Примечания:
1. Количество плитки указано БЕЗ ТЕХНОЛОГИЧЕСКОГО ЗАПАСА! При покупке пересчитать со специалистом.
2. Смотреть вместе с Л.17

Разработка дизайн-проекта "Элизиум" по адресу:Комендатский проспект 10,корп.1,литера А, кв.119	Стадия	Лист	Листов
		16	30
План раскладки плитки(напольной). Спецификация материалов	Студия дизайна-ДЕЗАВТОР		

Схема раскладки плитки в ванной

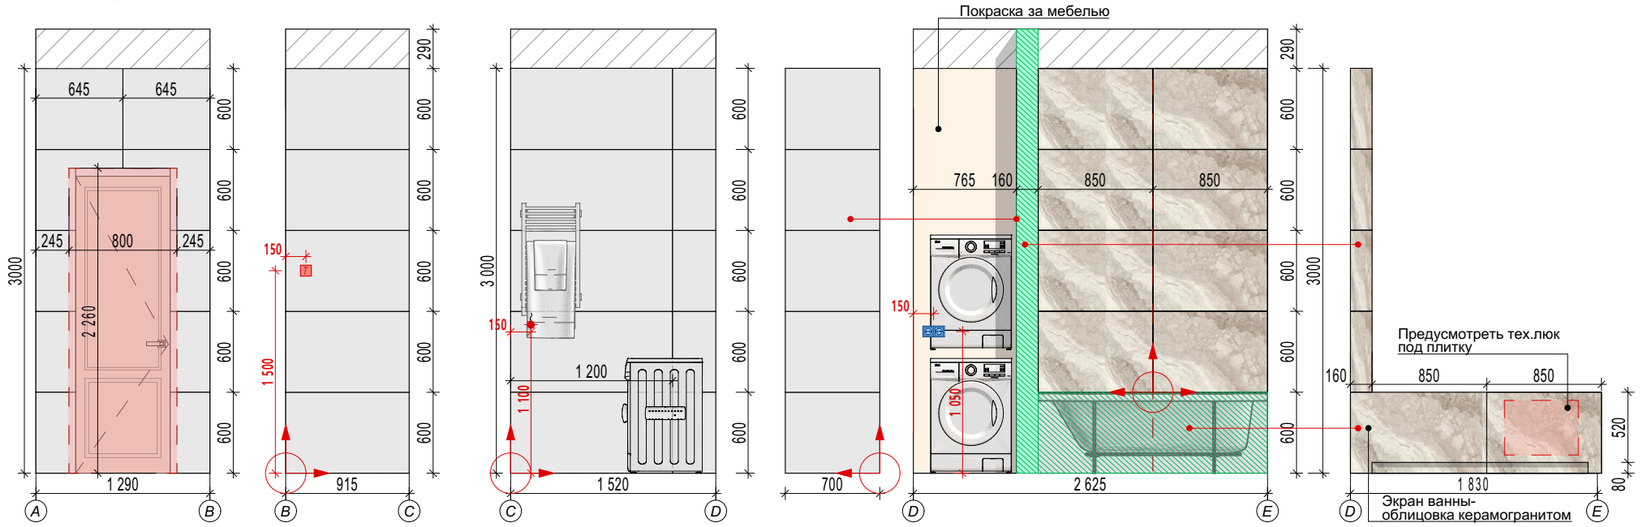


Схема раскладки плитки в душевой


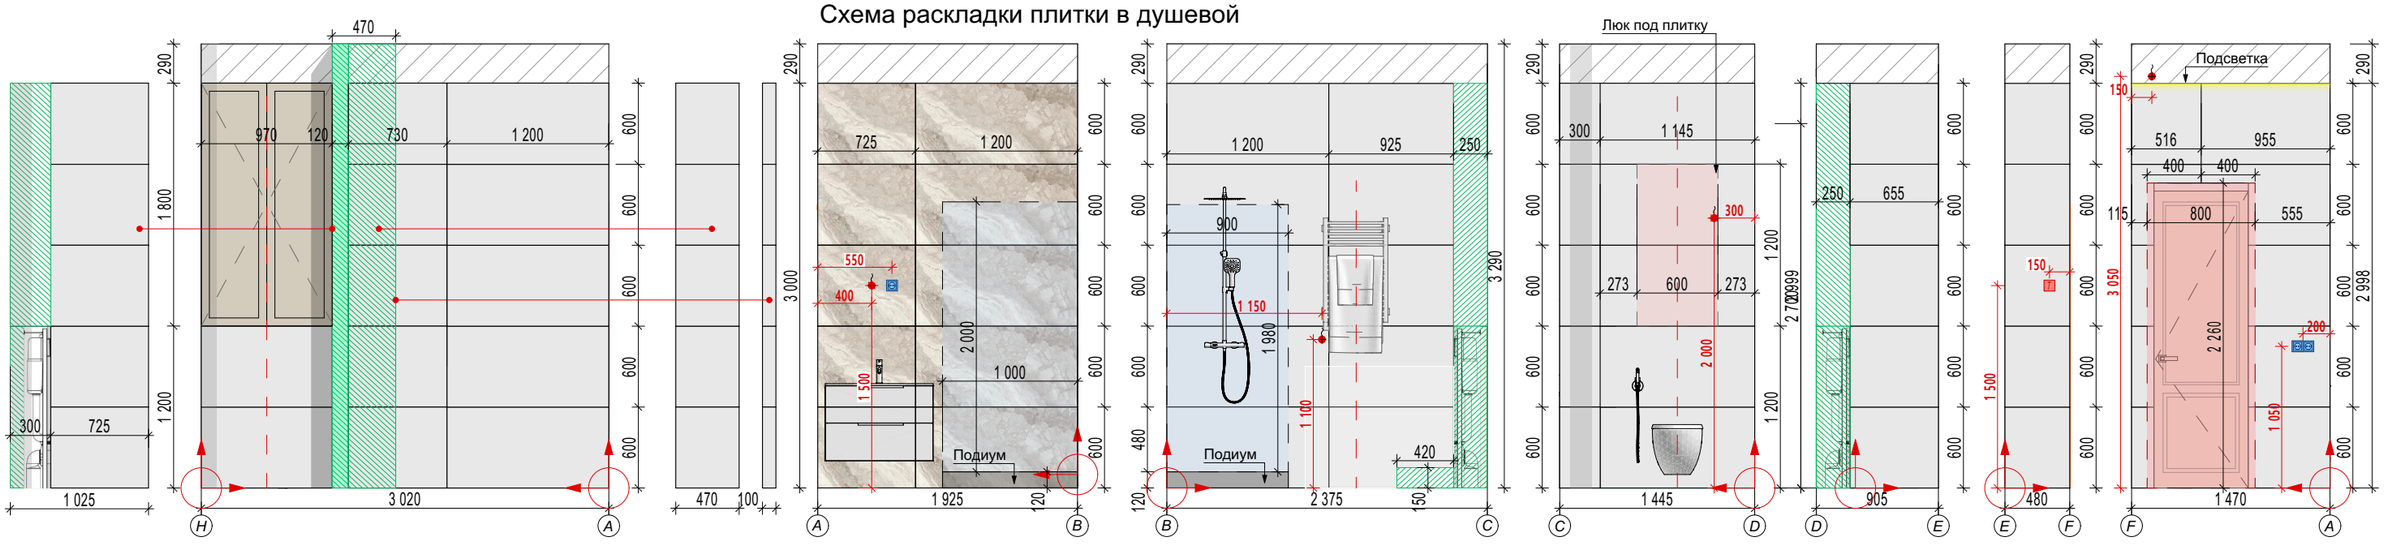


Схема раскладки плитки на кухне

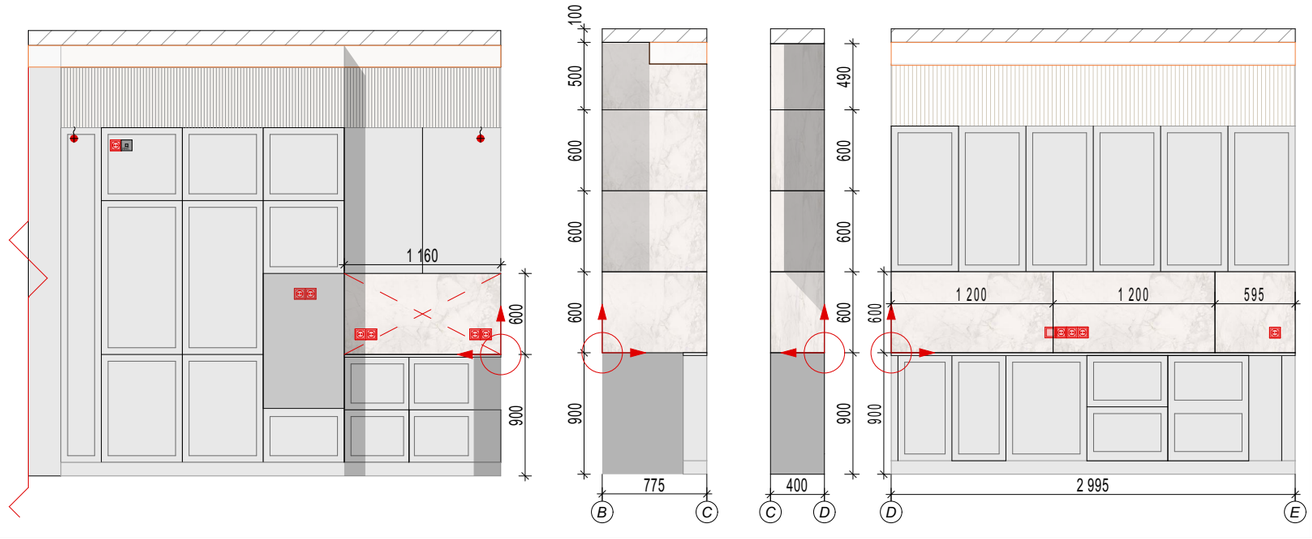

Примечания:
1. Количество плитки указано БЕЗ ТЕХНОЛОГИЧЕСКОГО ЗАПАСА! При покупке пересчитать со специалистом.
2. Смореть вместе с Л. "Спецификация плитки"

Спецификация керамогранита

№		Производитель/Артикул	Размер
1		Lilac matte M126H917A	1200*600*10
2		Romantic Cerama,Коллекция-Porcelain Название-Arya,Артикул-RS126H201A	1200*600*10
3		Sant Agostino, Коллекция-Mystic Артикул-CSAMYBEI60	1200*600*10

Разработка дизайн-проекта "Элизиум"
по адресу:Комендатский проспект 10,корп.1,литера А, кв.119

Стадия	Лист	Листов
	17	30

Схема раскладки плитки (настенной)

Студия дизайна-ДЕЗАВТОР

Схема расположения сантехнического оборудования в ванной

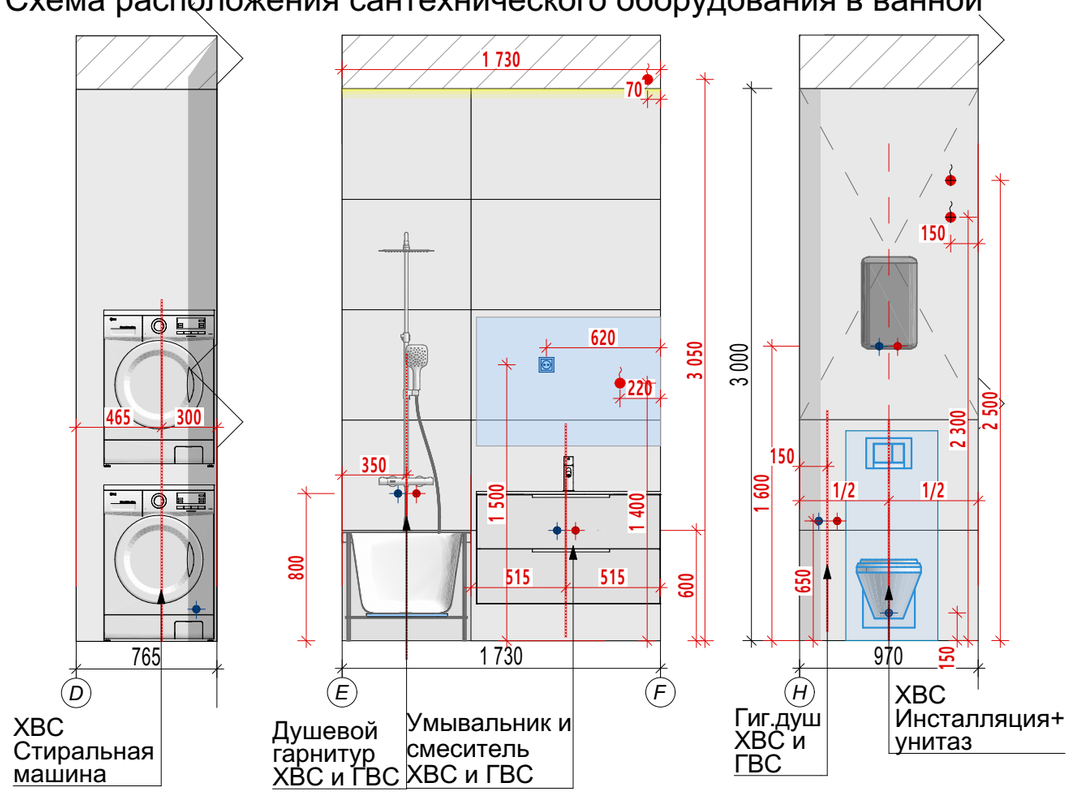


Схема расположения сантехнического оборудования в душевой




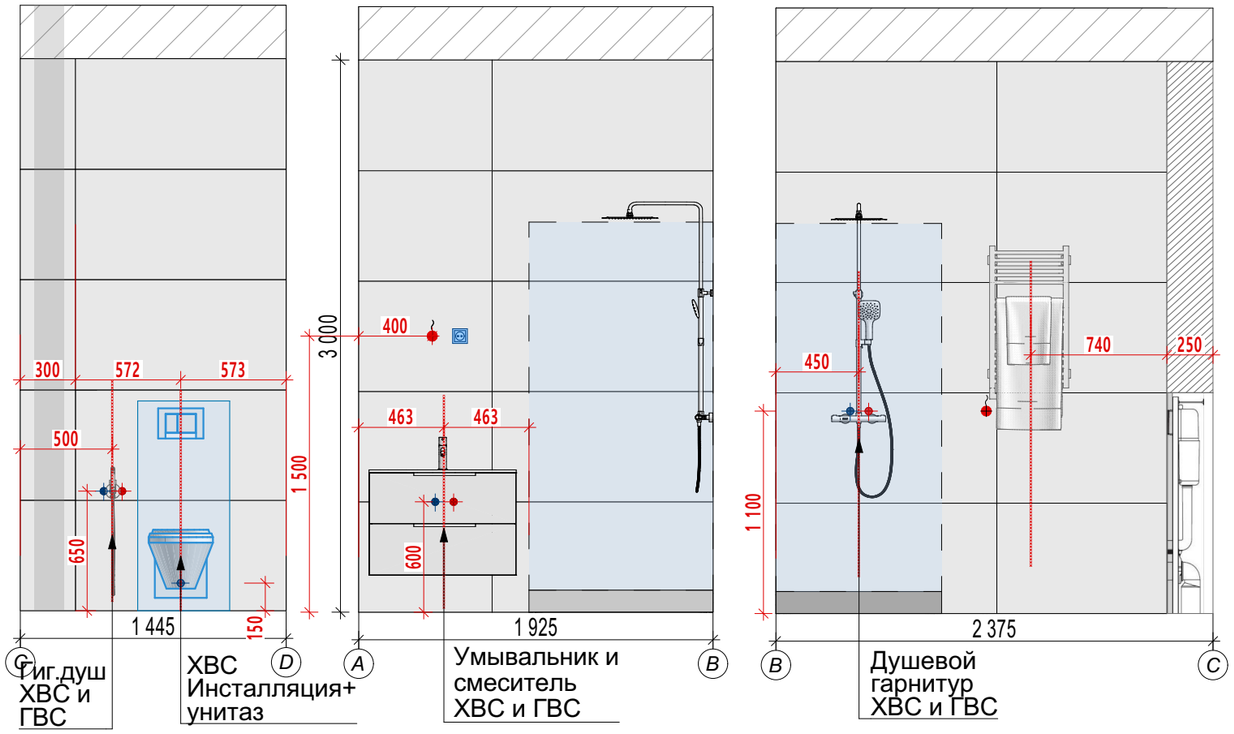


Схема расположения сантехнического оборудования на кухне



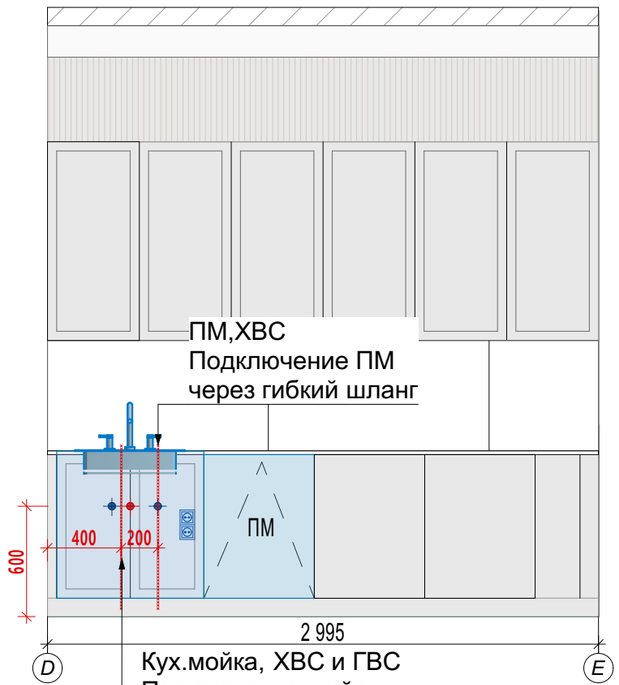


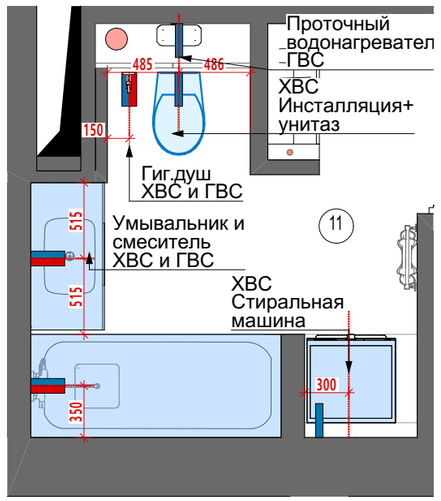


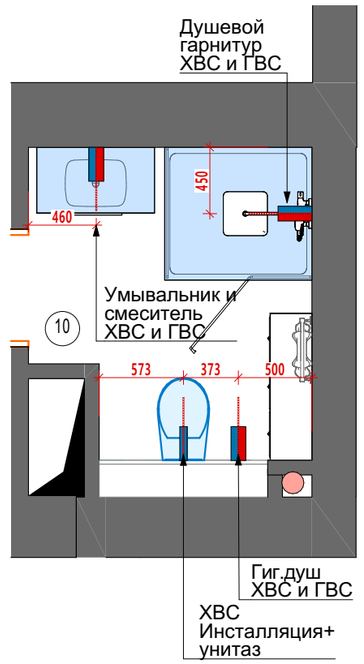


Примечание:
1. Монтаж сантехнического оборудования проводить согласно инструкции по установке;
2. Привязка душ. системы уточняется после покупки оборудования;
3. Выводы для сантехники производят после закупки сантехоборудования.
4. Смотреть совместно с Л. "Спецификация сантехнического оборудования"

Разработка дизайн-проекта "Элизиум" по адресу:Комендатский проспект 10,корп.1,литера А, кв.119	Стадия	Лист	Листов
		18	30
Схема расположения сантехнического оборудования	Студия дизайна-ДЕЗАВТОР		

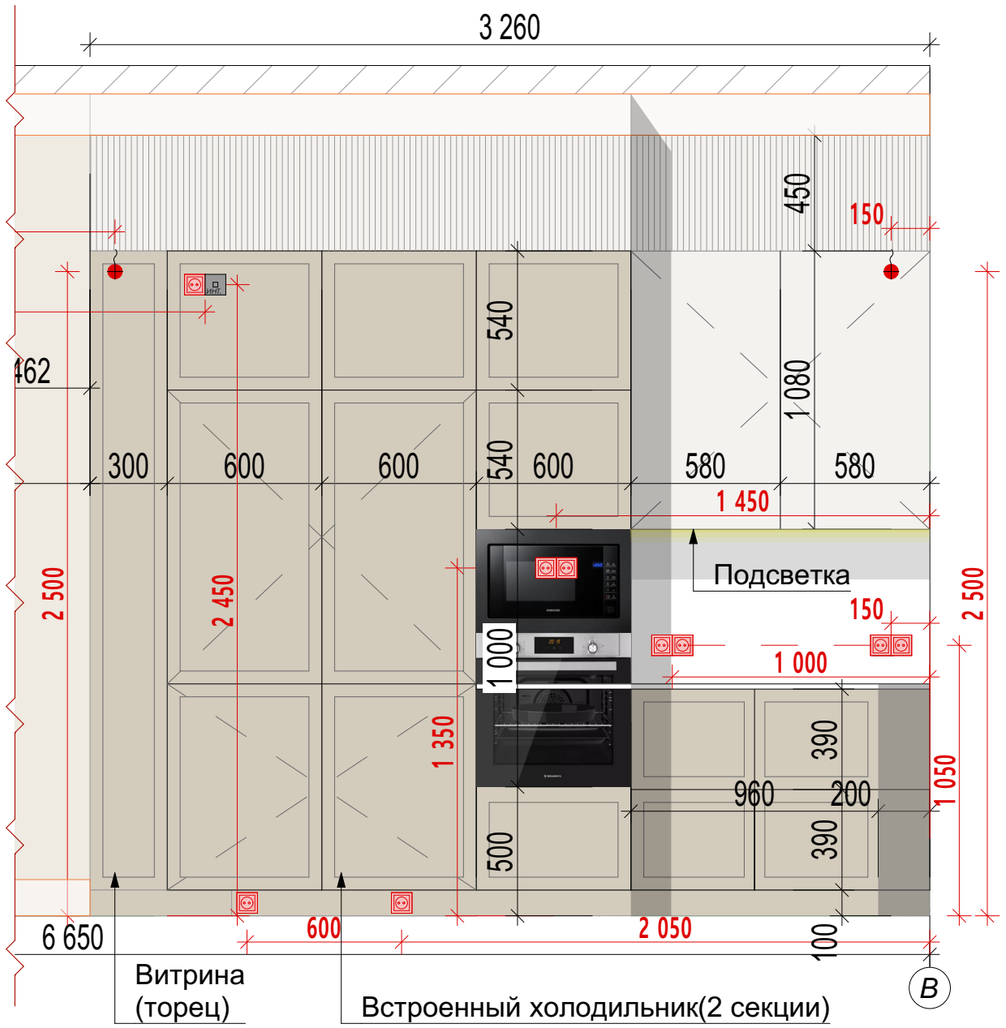

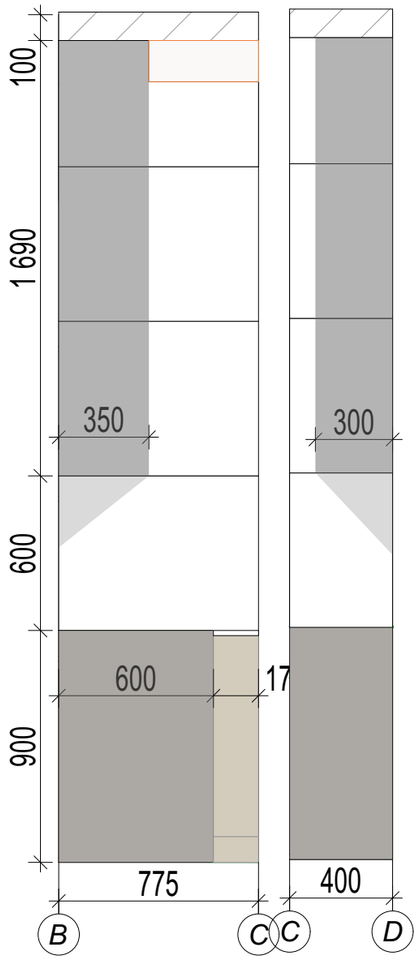


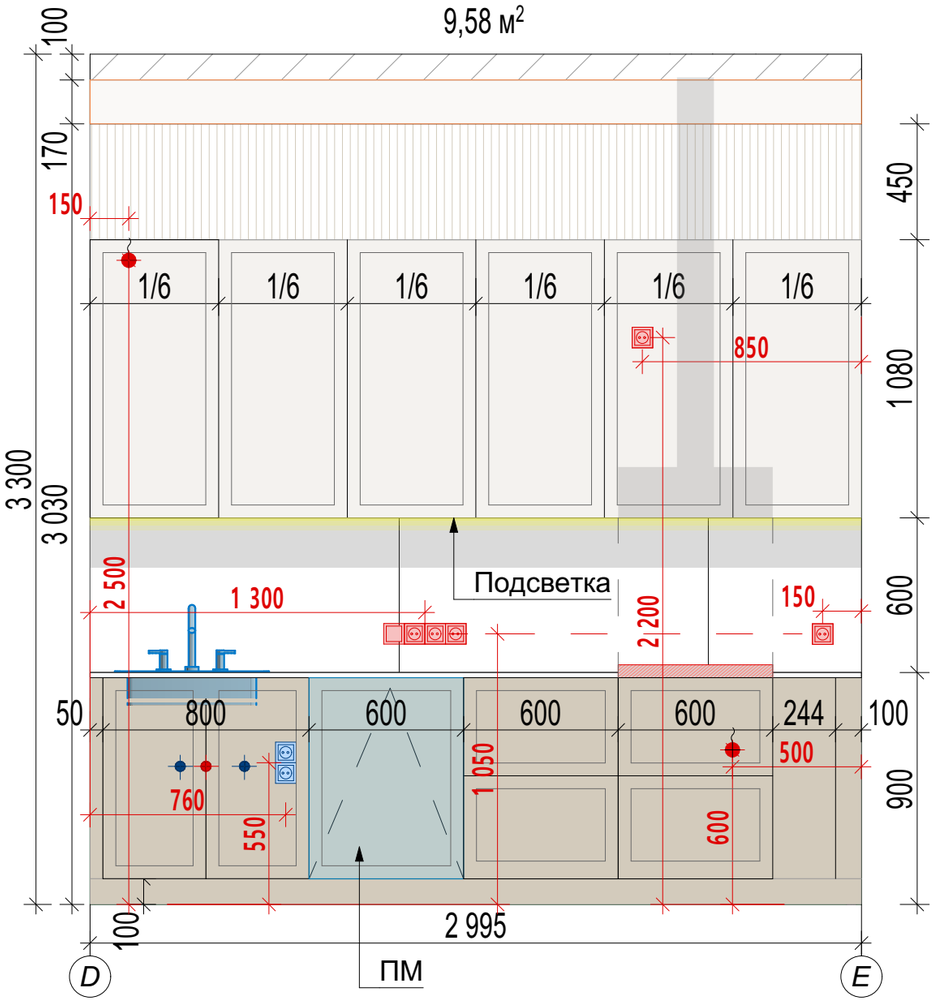






Примечание:
1. Точные размеры смотреть по месту.
2. Выпуски под холодную и горячую воду делать в соответствии с инструкциями по установке сантехнического оборудования;
3. Монтаж розеток и электровыводов на кухне осуществлять только после получения проекта по корпусной мебели;
4. Внутреннее наполнение кухни оговаривается с производителем;
5. Предусмотреть установку мойки под столешницу;
6. Установить систему от протечек;
7. На момент разработки проекта кухни уточнить всю встроенную технику, на момент монтажа техника должна быть закуплена;
Производить электромонтажные работы в зоне кухни по техническим чертежам мебельной компании.

Разработка дизайн-проекта "Элизиум" по адресу:Комендатский проспект 10,корп.1,литера А, кв.119	Стадия	Лист	Листов
		19	30
Схема размещения кухонного оборудования	Студия дизайна-ДЕЗАВТОР		

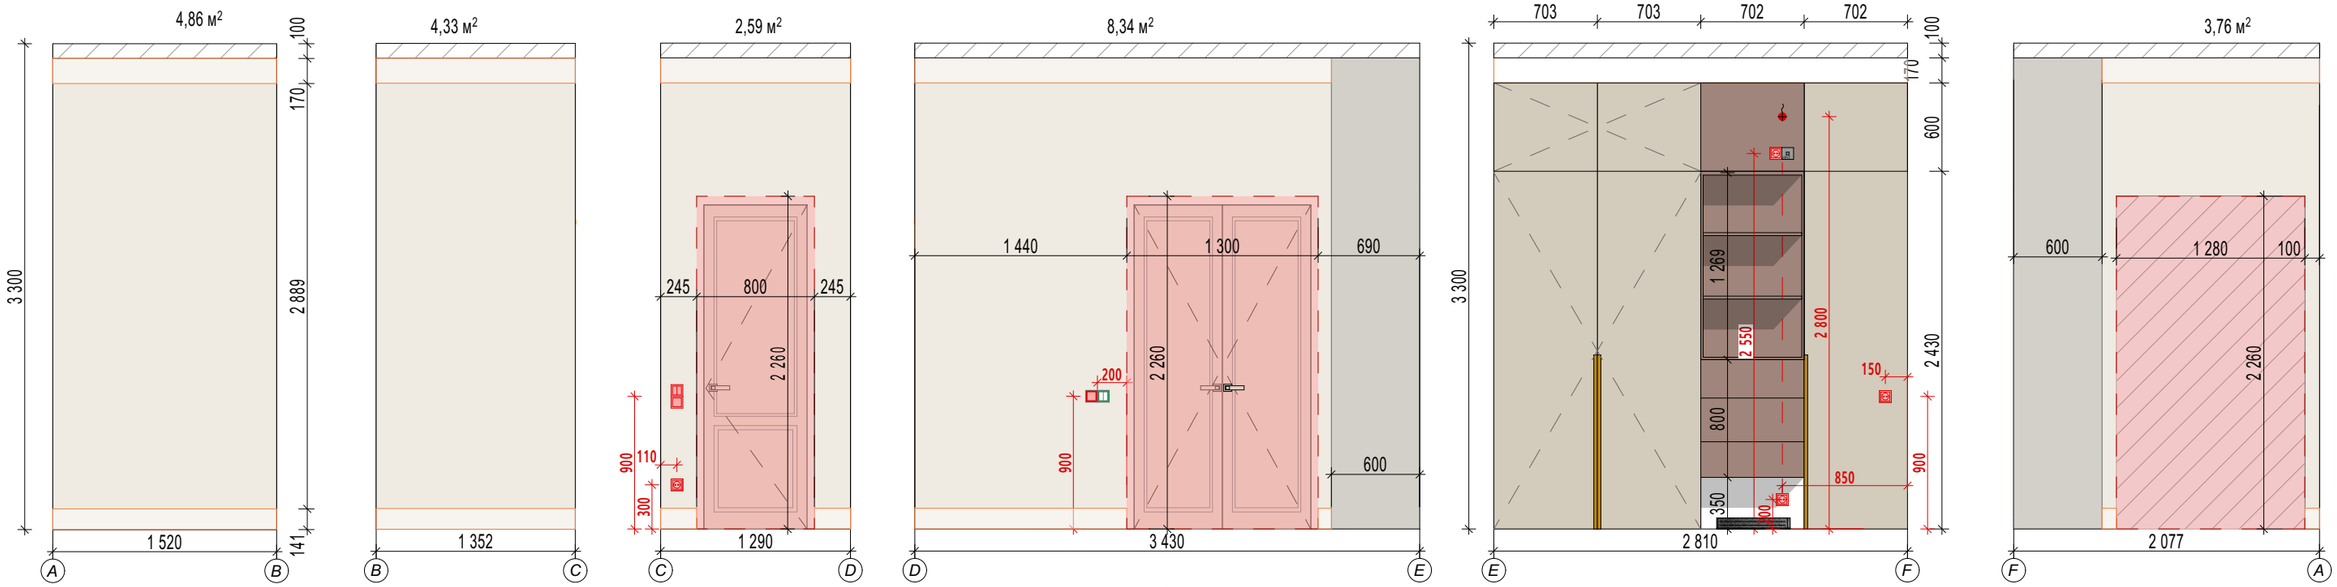

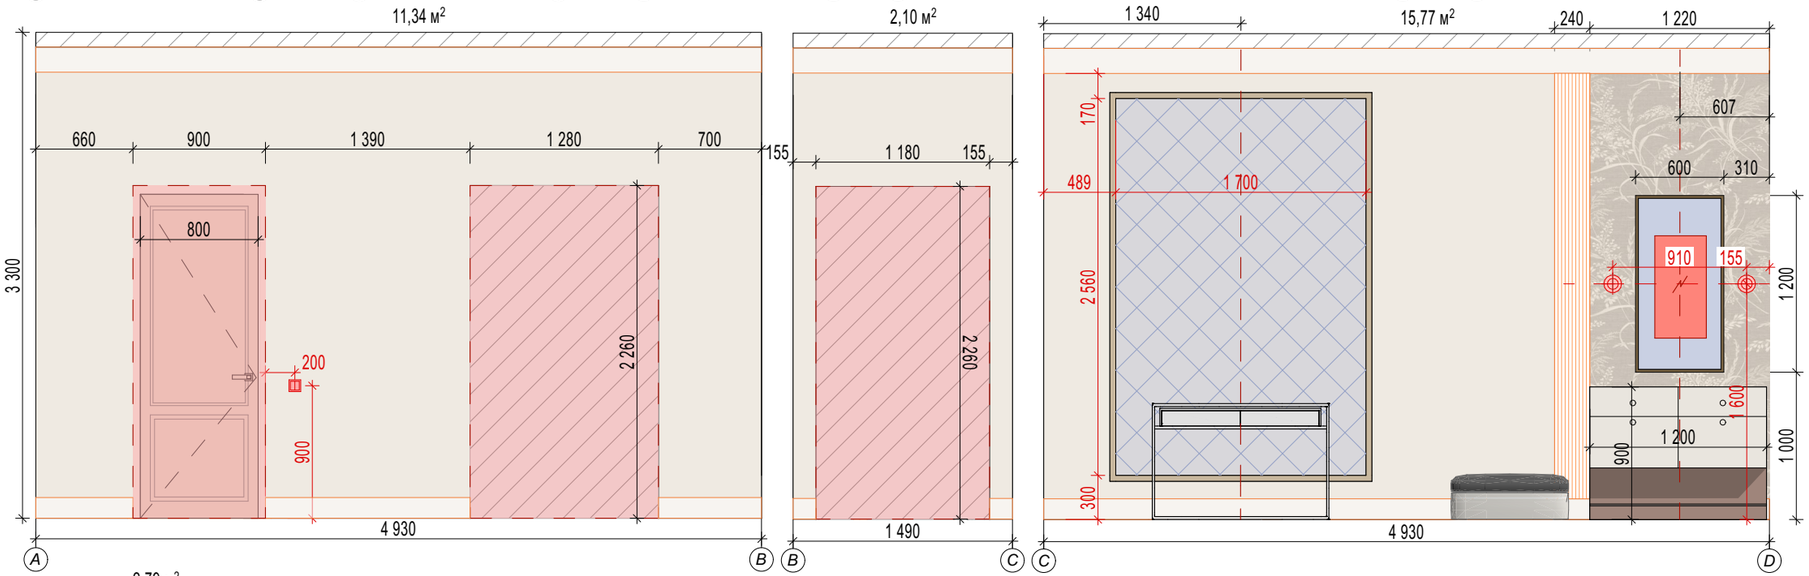


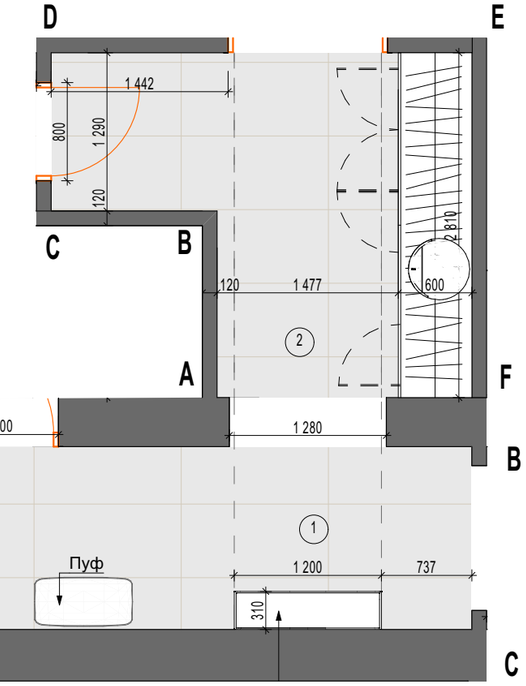


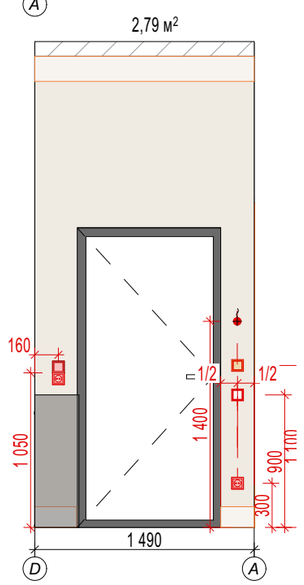



Примечание:
1. Все размеры указаны в мм;
2. За нулевую отметку принята высота черновой отделки ±0,000.


Разработка дизайн-проекта "Элизиум" по адресу:Комендатский проспект 10,корп.1,литера А, кв.119	Стадия	Лист	Листов
		20	30
Развертка стен прихожей и коридора 1	Студия дизайна-ДЕЗАВТОР		

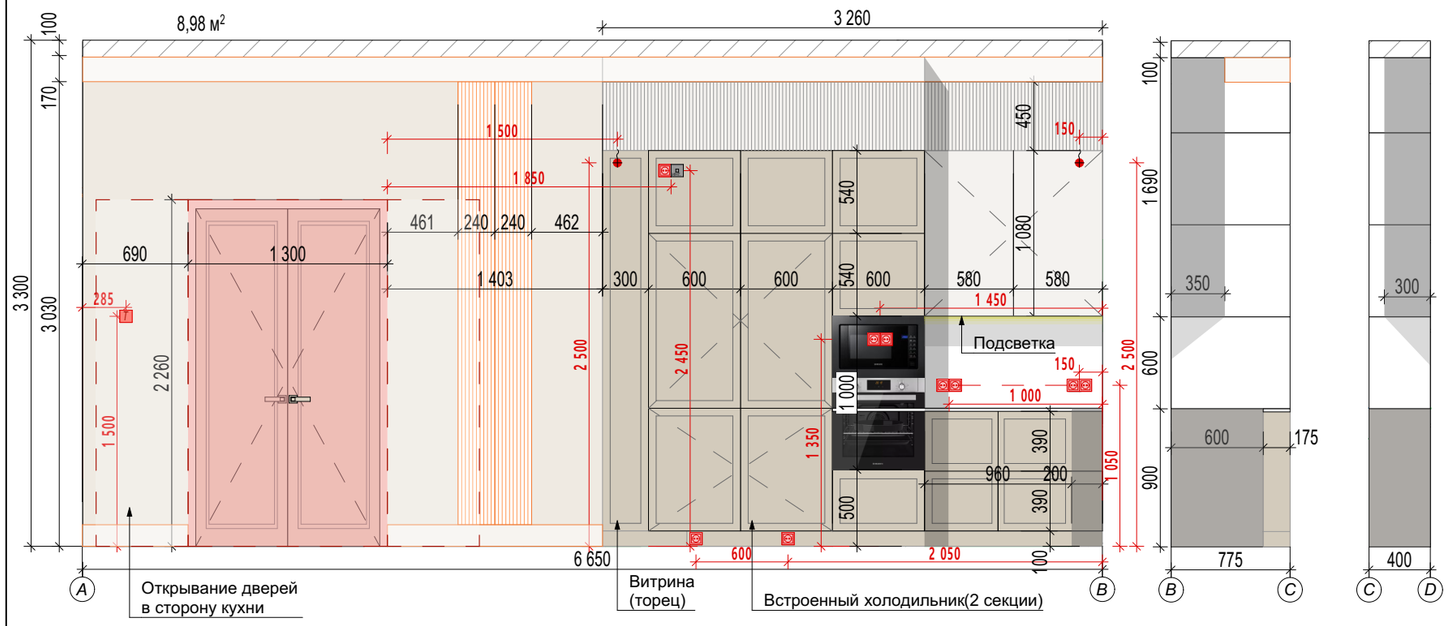

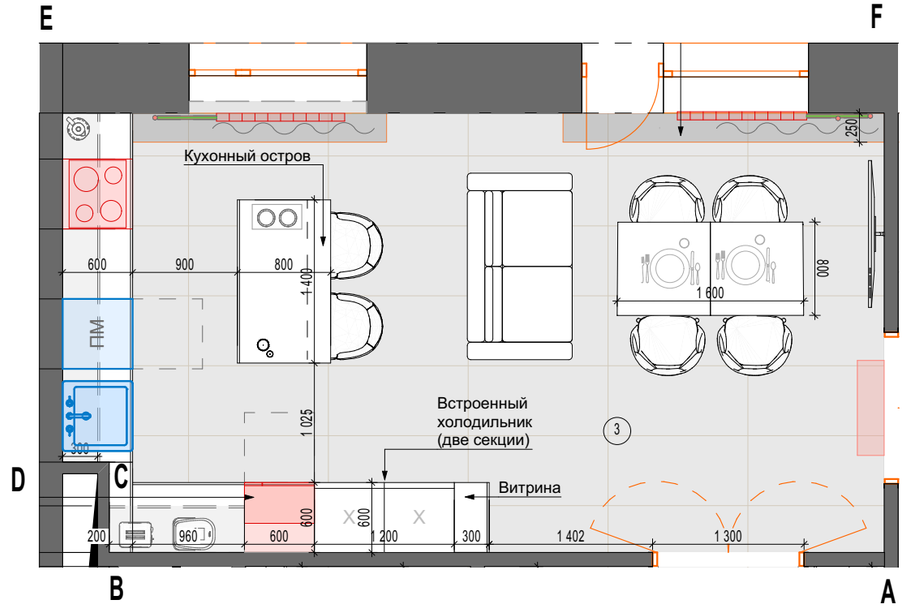

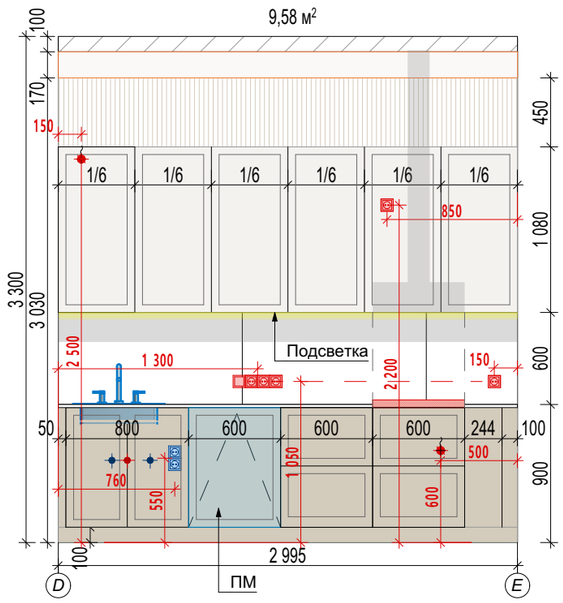


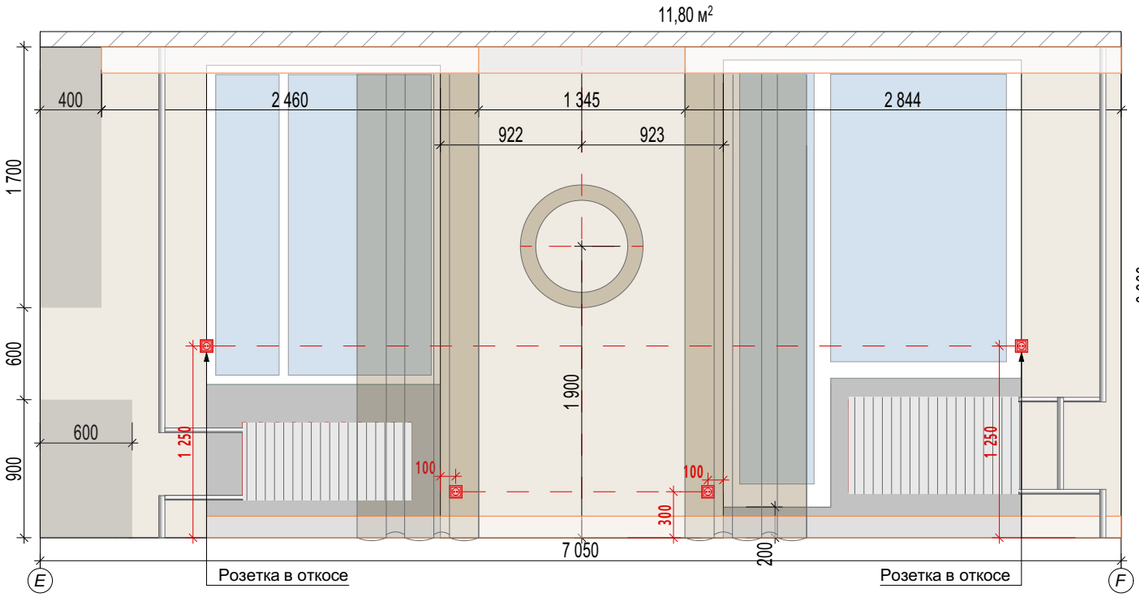


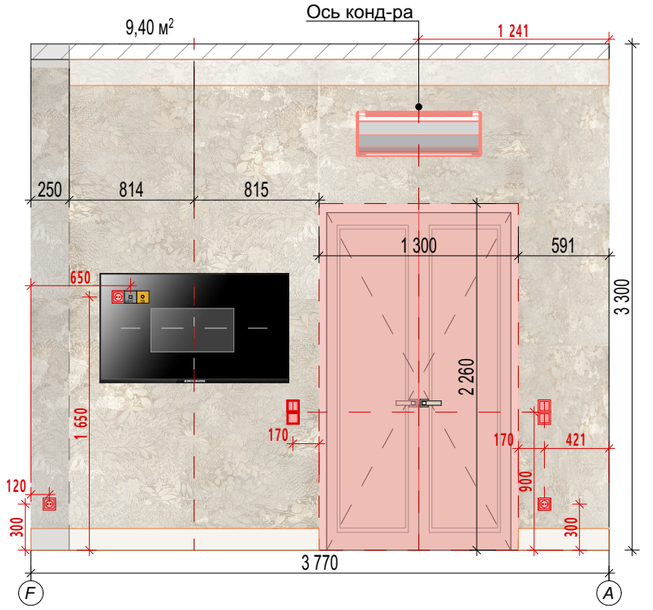



Примечание:
1. Все размеры указаны в мм;
2. За нулевую отметку принята высота черновой отделки ±0,000.

Разработка дизайн-проекта "Элизиум" по адресу:Комендатский проспект 10,корп.1,литера А, кв.119	Стадия	Лист	Листов
		21	30
Развертка стен кухни	Студия дизайна- ДЕЗАВТОР		

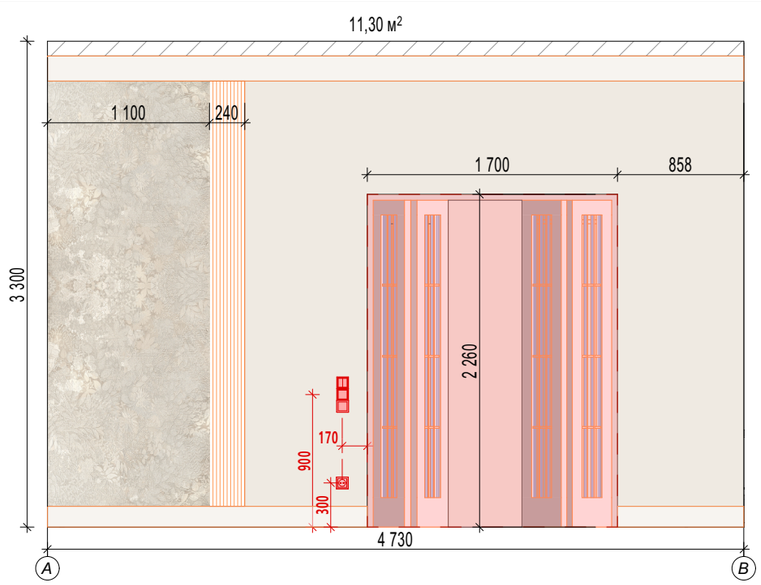


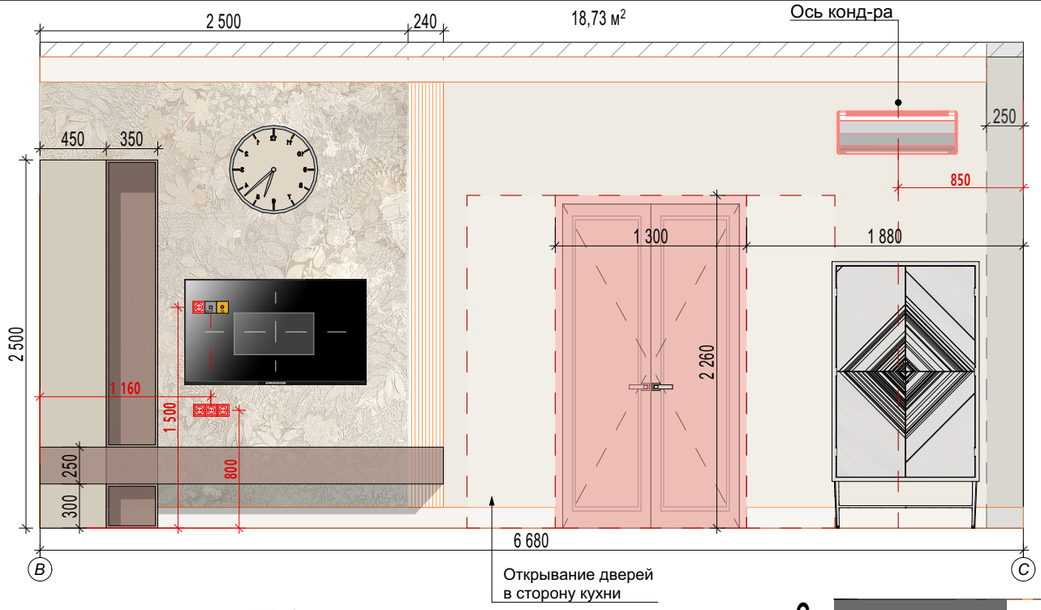


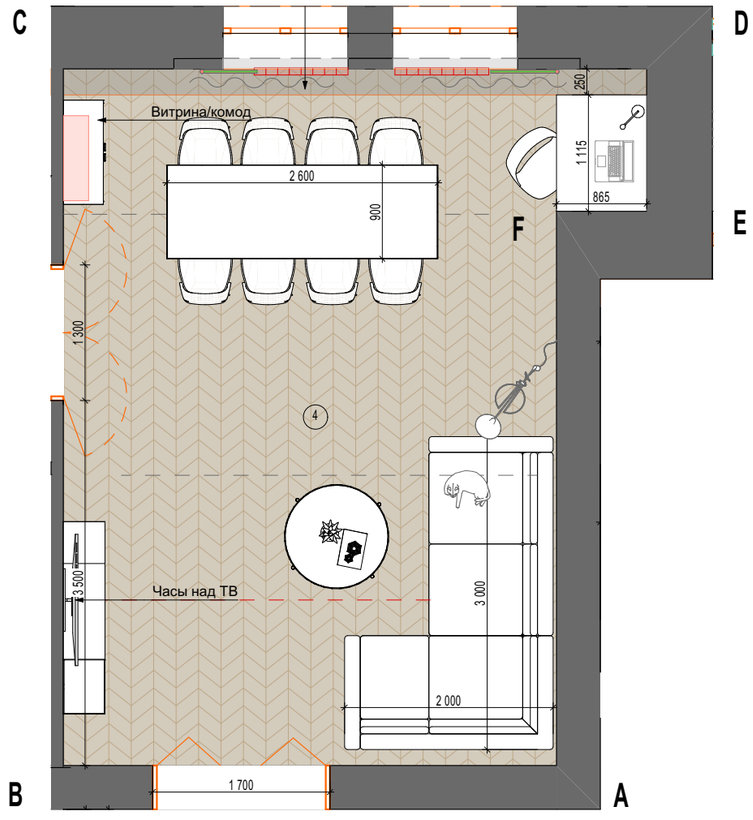

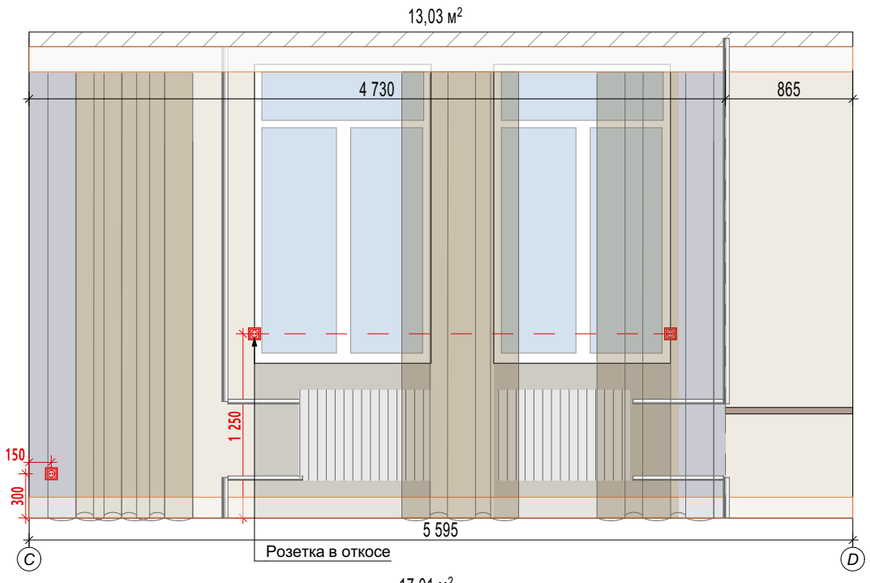




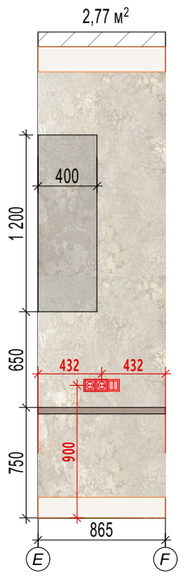


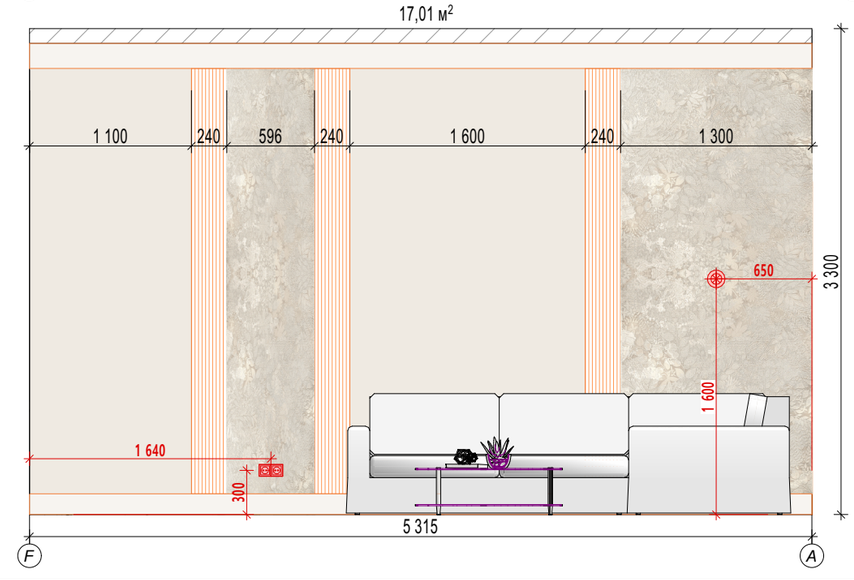



Примечание:
1. Все размеры указаны в мм;
2. За нулевую отметку принята высота черновой отделки ±0,000.


Разработка дизайн-проекта "Элизиум" по адресу:Комендатский проспект 10,корп.1,литера А, кв.119	Стадия	Лист	Листов
		22	30
Развертка стен гостиной	Студия дизайна-ДЕЗАВТОР		

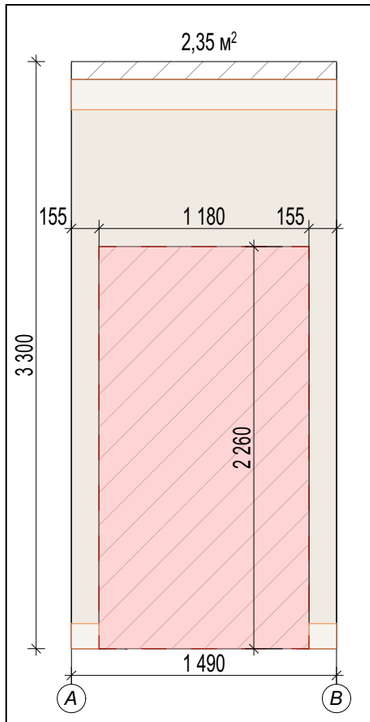


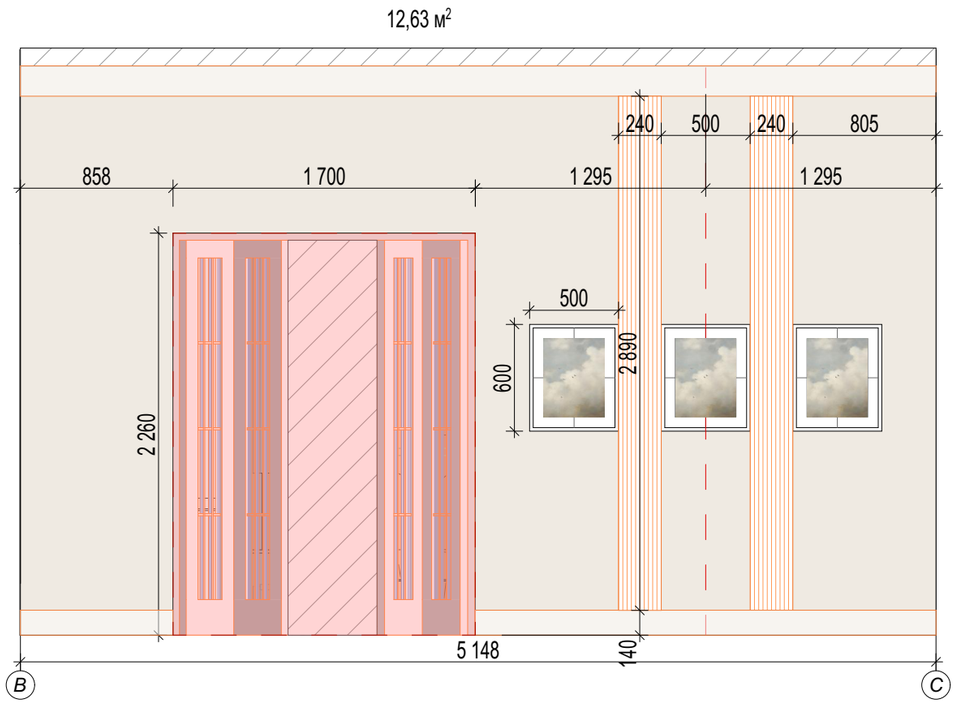


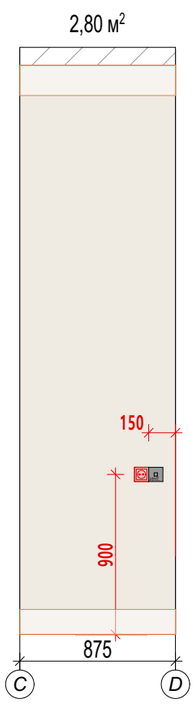

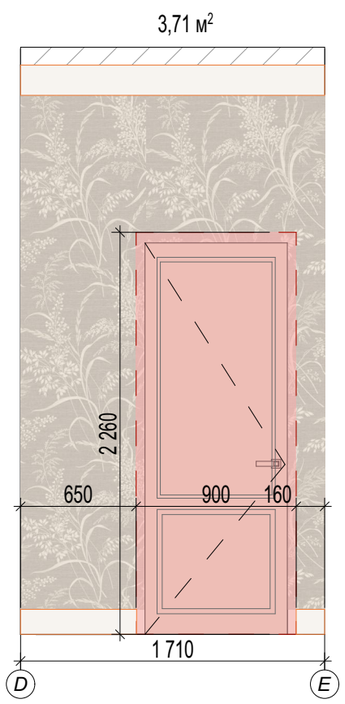

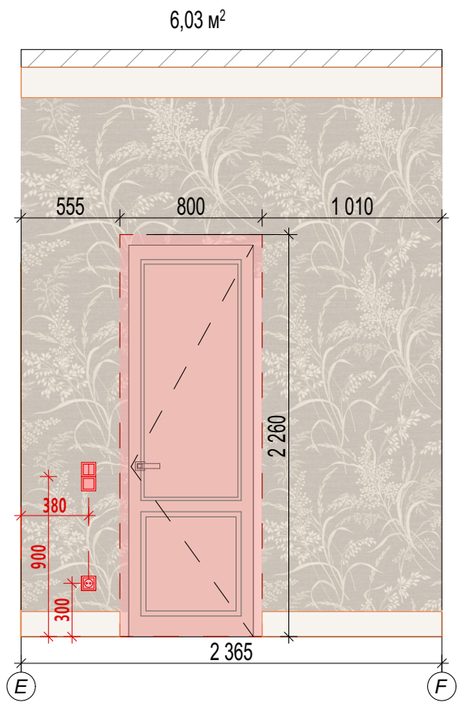


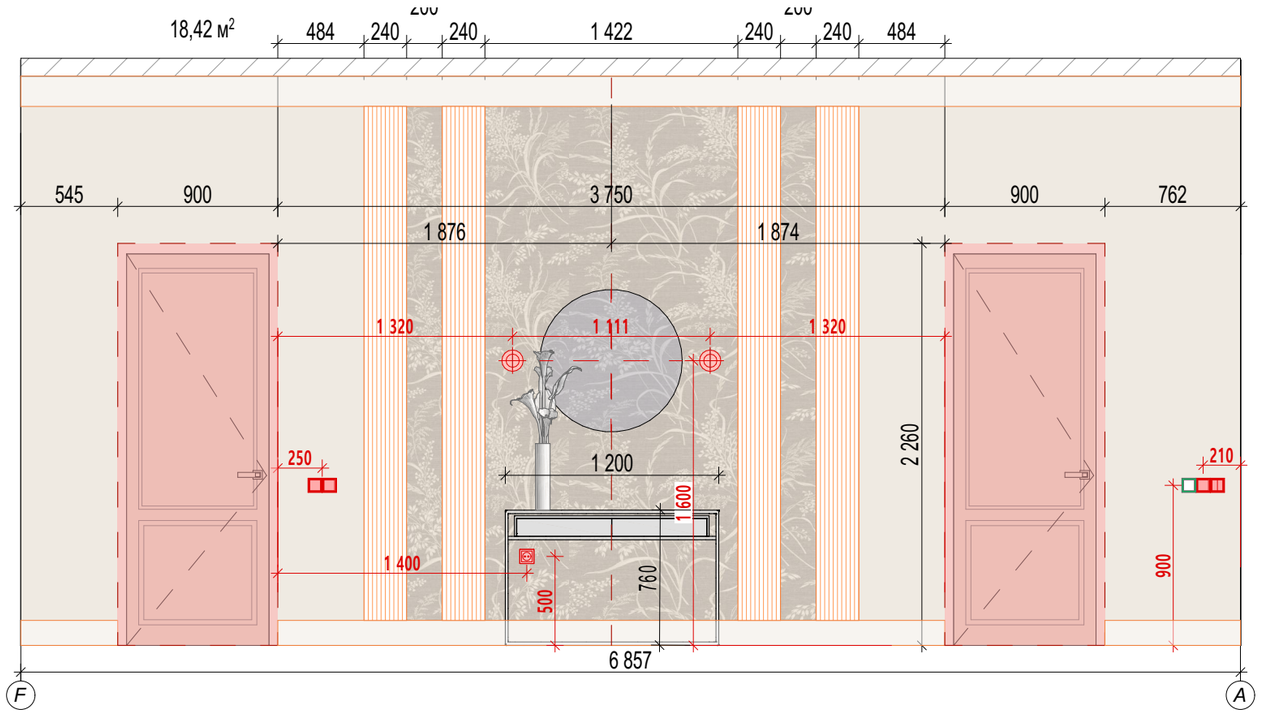


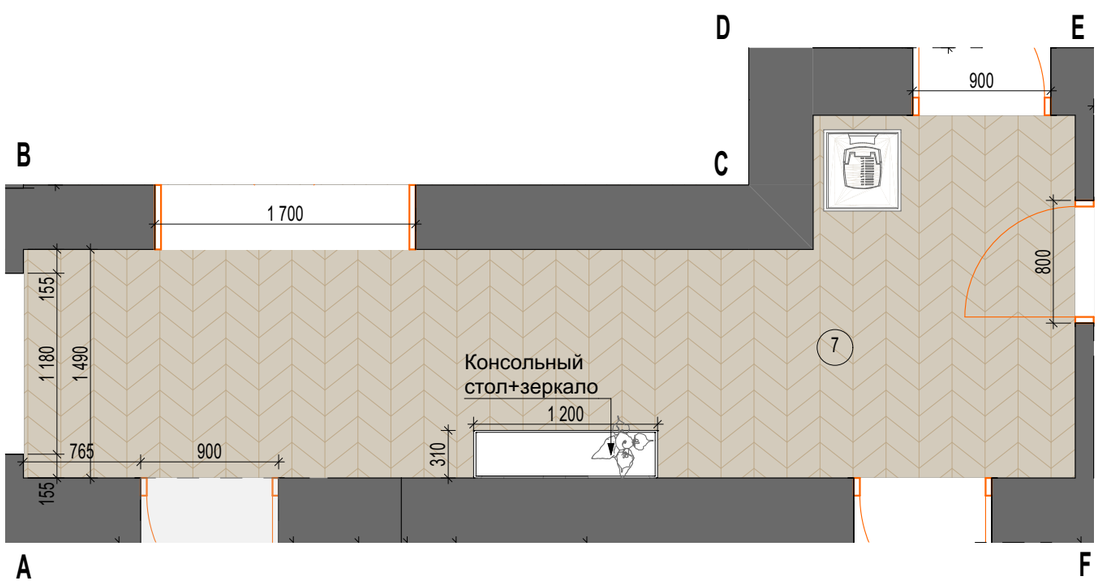



Примечание:
1. Все размеры указаны в мм;
2. За нулевую отметку принята высота черновой отделки ±0,000.


Разработка дизайн-проекта "Элизиум" по адресу:Комендатский проспект 10,корп.1,литера А, кв.119	Стадия	Лист	Листов
		23	30
Развертка стен коридора 2	Студия дизайна-ДЕЗАВТОР		

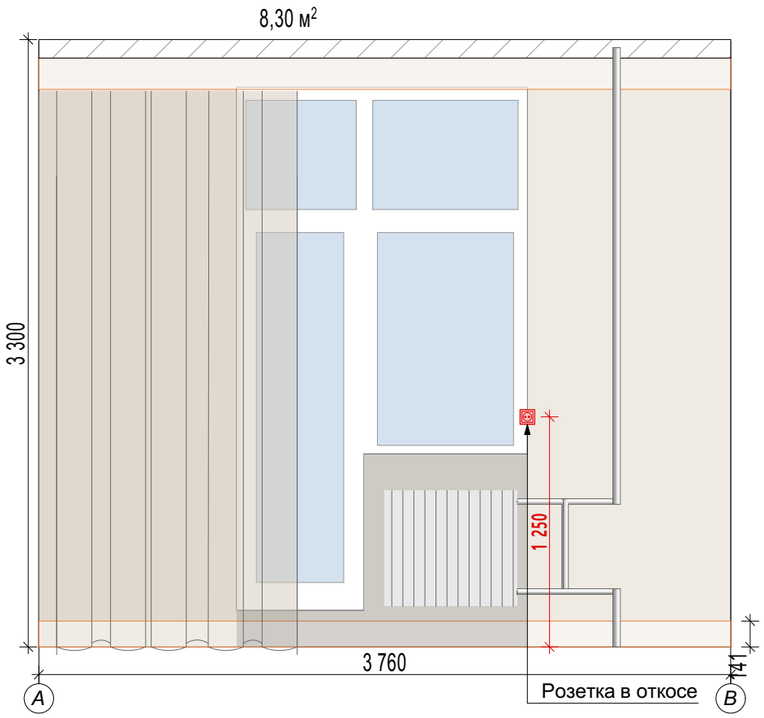

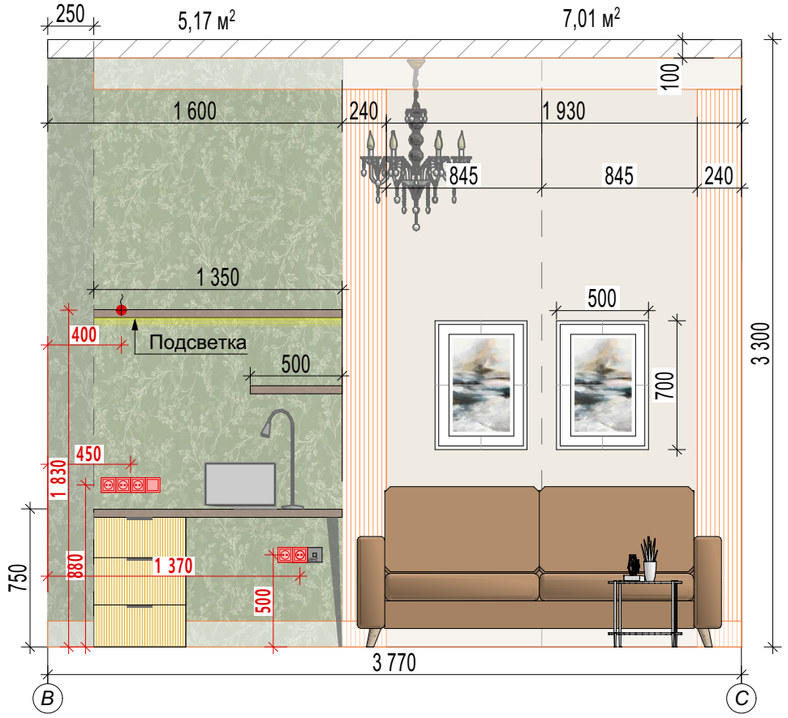

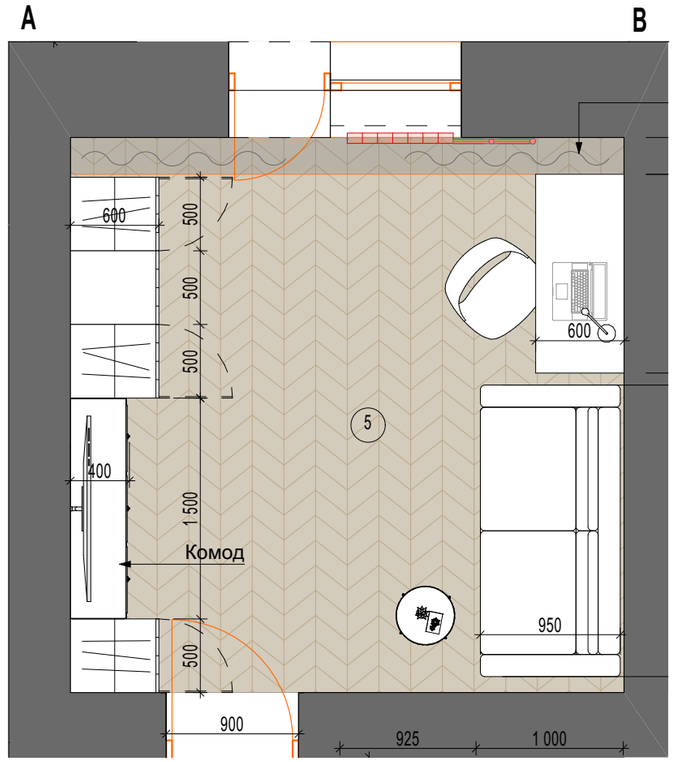


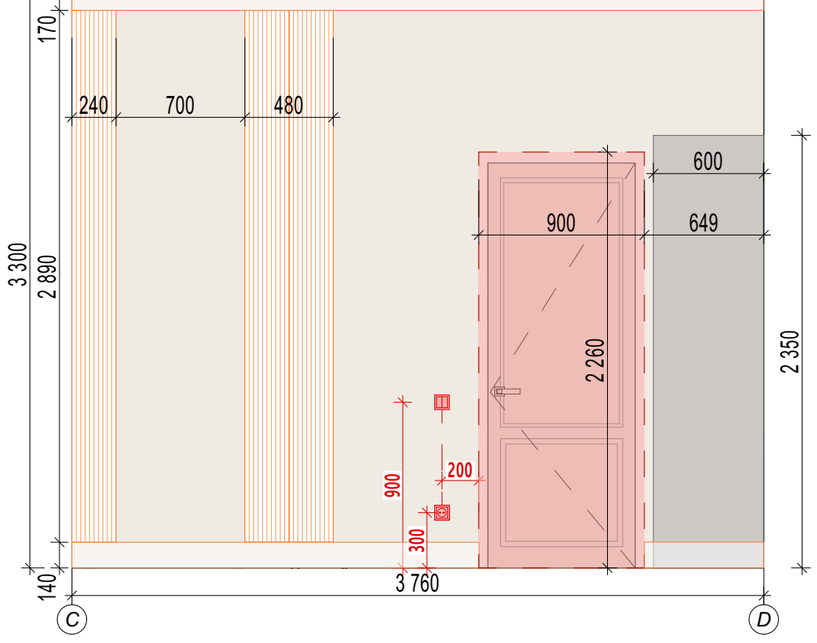


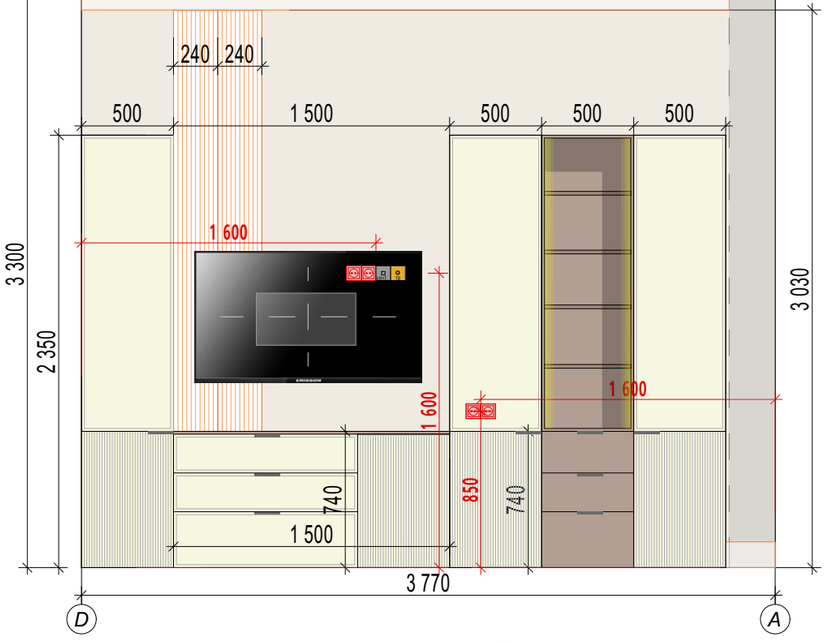


Примечание:
1. Все размеры указаны в мм;
2. За нулевую отметку принята высота черновой отделки ±0,000.

Разработка дизайн-проекта "Элизиум" по адресу:Комендатский проспект 10,корп.1,литера А, кв.119	Стадия	Лист	Листов
		24	30
Развертка стен кабинета	Студия дизайна-ДЕЗАВТОР		

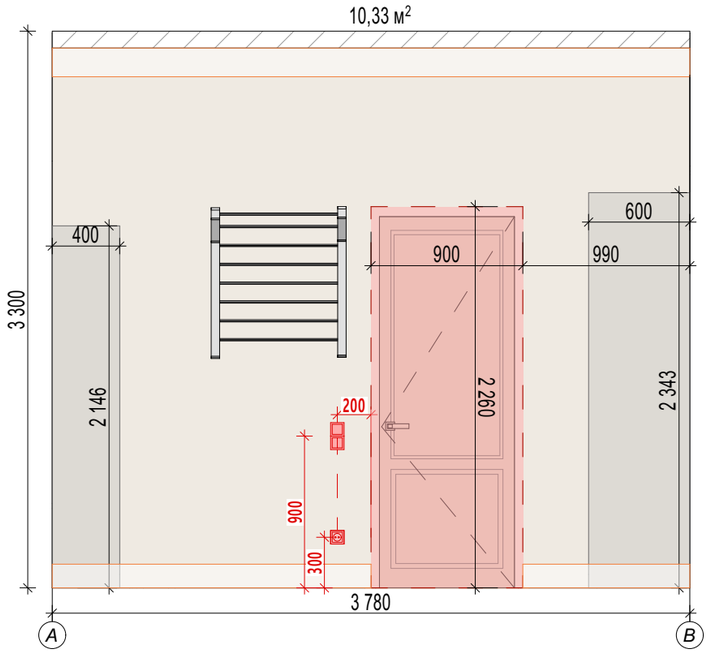


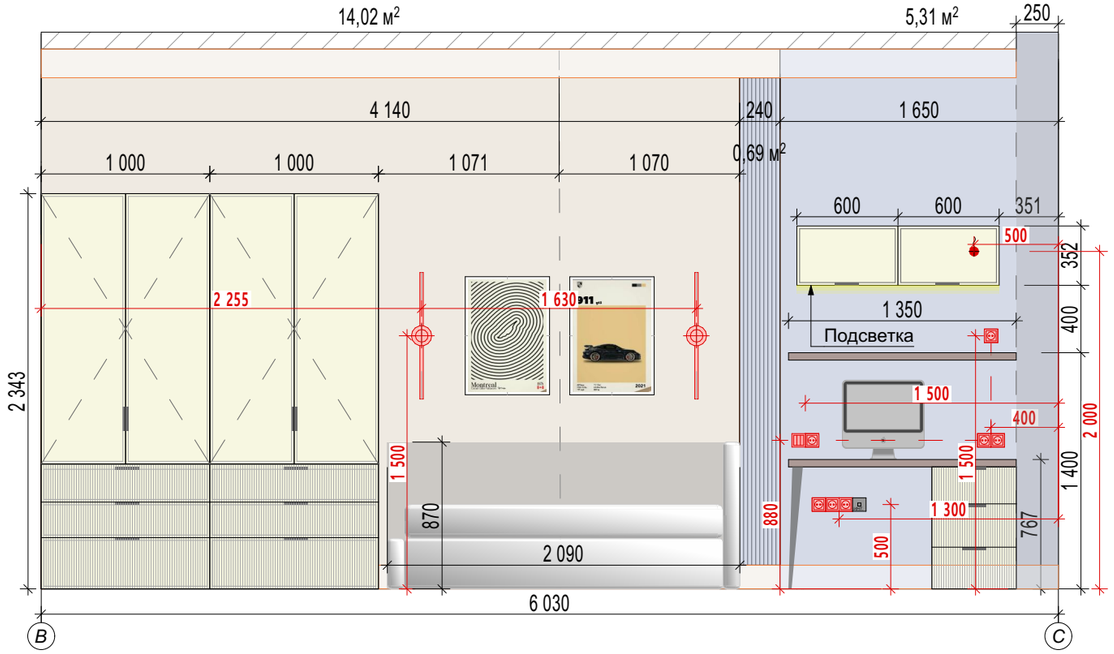


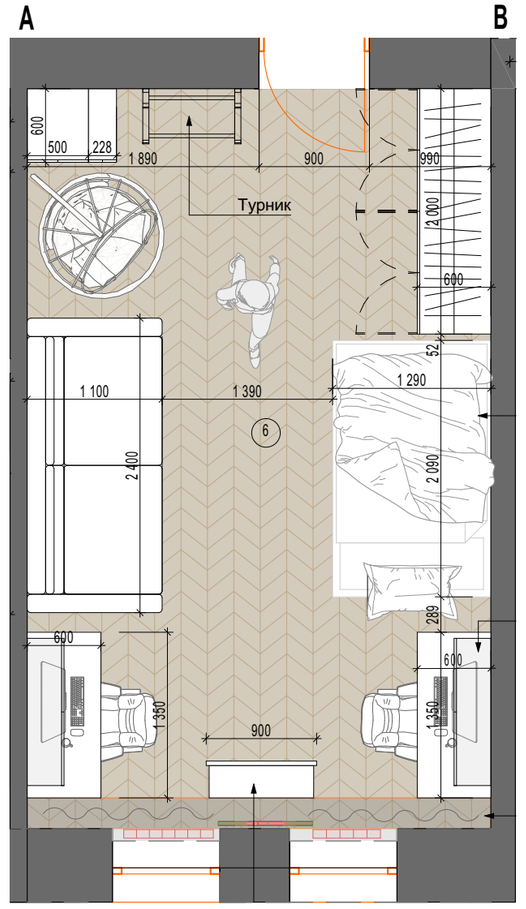



Примечание:
1. Все размеры указаны в мм;
2. За нулевую отметку принята высота черновой отделки ±0,000.


Разработка дизайн-проекта "Элизиум" по адресу:Комендатский проспект 10,корп.1,литера А, кв.119	Стадия	Лист	Листов
		25	30
Развертка стен детской	Студия дизайна- ДЕЗАВТОР		

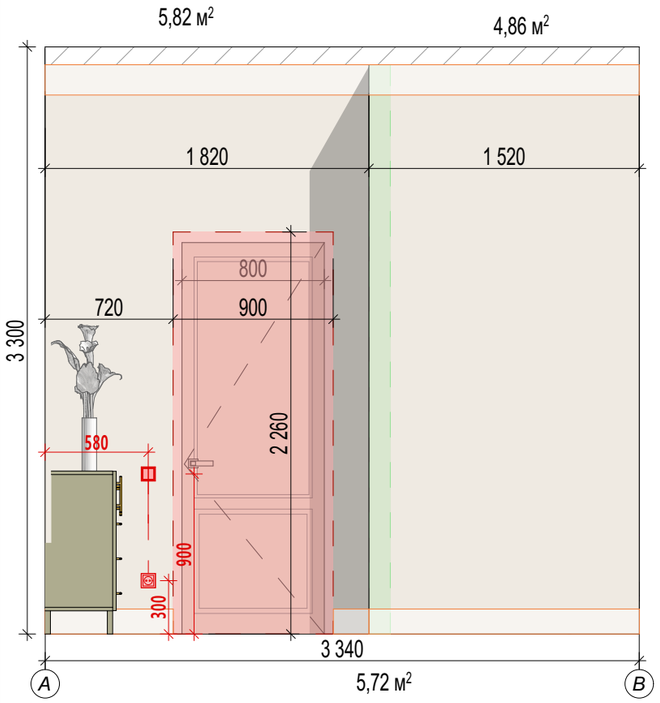

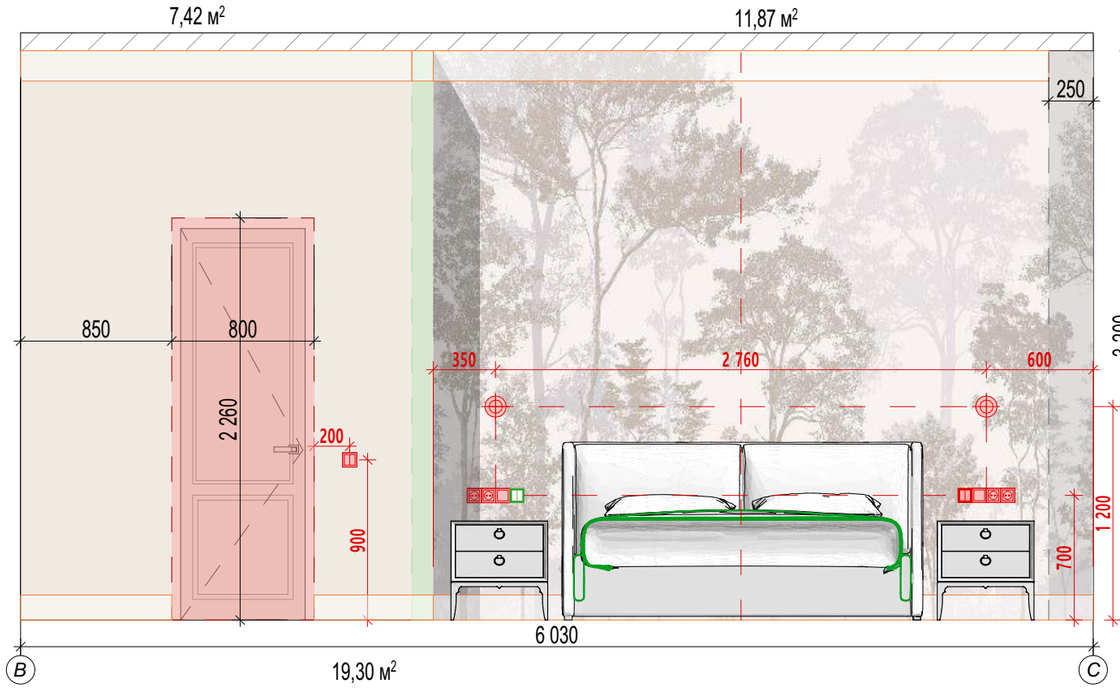

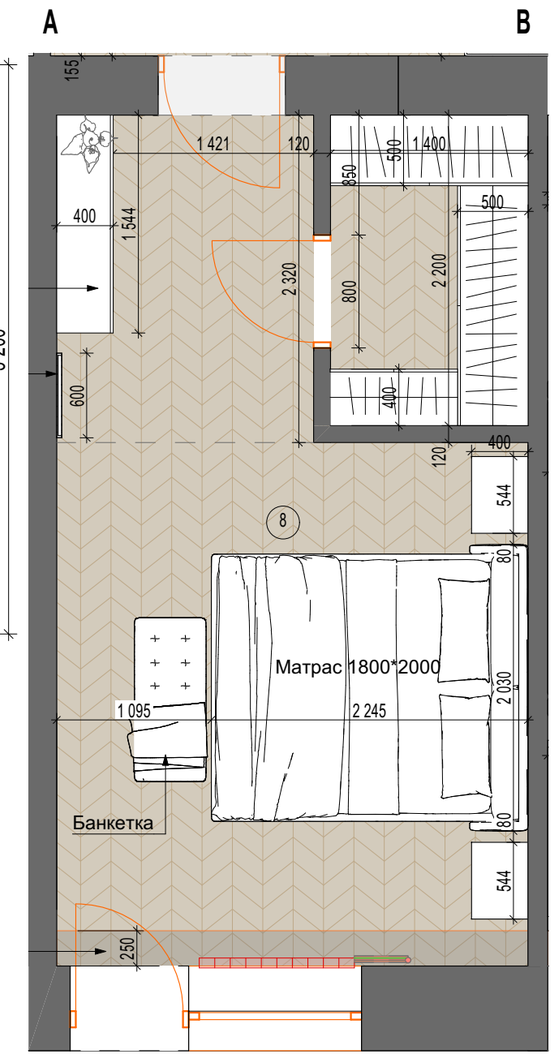

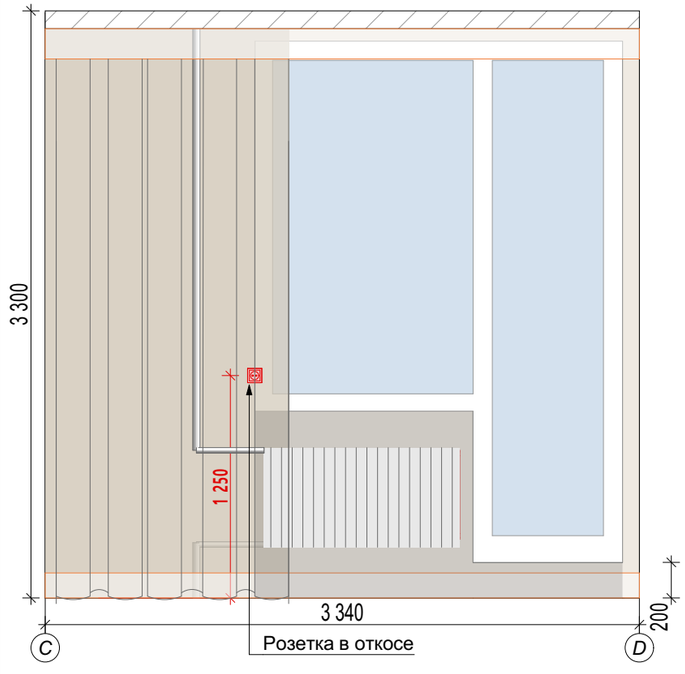


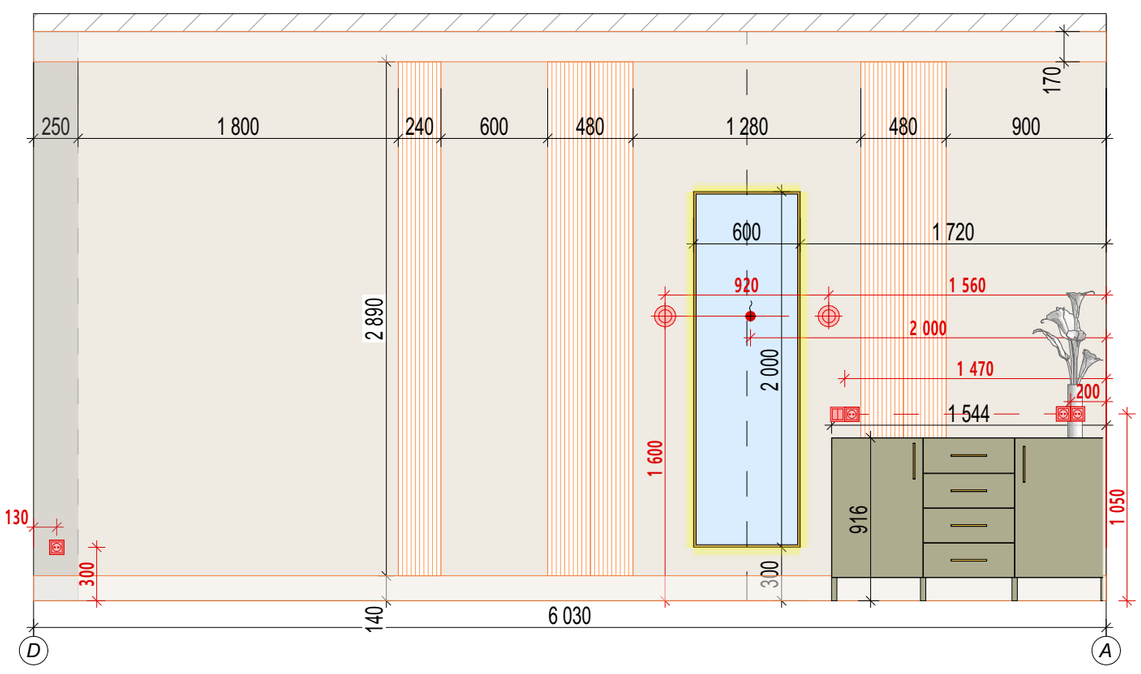


Примечание:
1. Все размеры указаны в мм;
2. За нулевую отметку принята высота черновой отделки ±0,000.


Разработка дизайн-проекта "Элизиум" по адресу:Комендатский проспект 10,корп.1,литера А, кв.119	Стадия	Лист	Листов
		26	30
Развертка стен спальни	Студия дизайна-ДЕЗАВТОР		


Развертка стен гардеробной при спальне

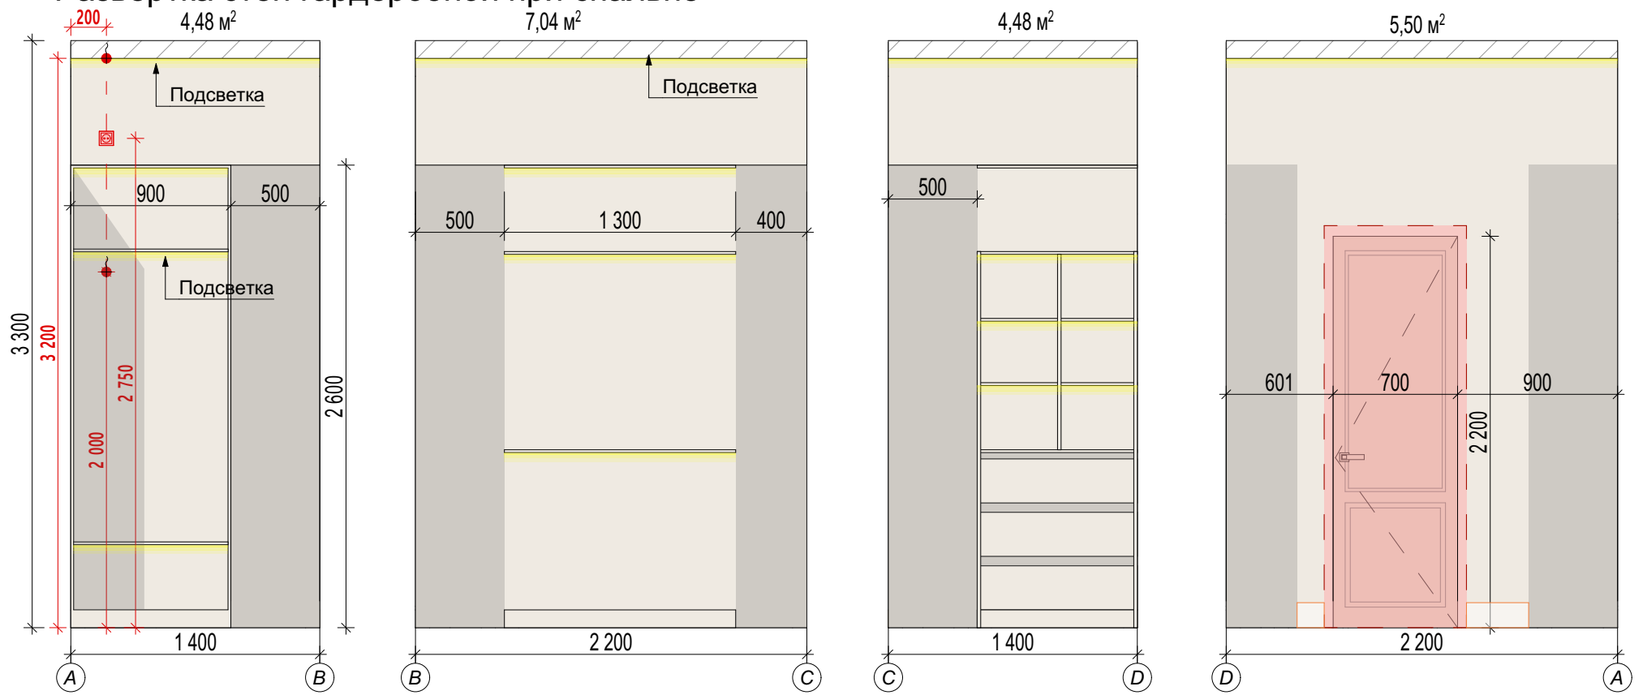

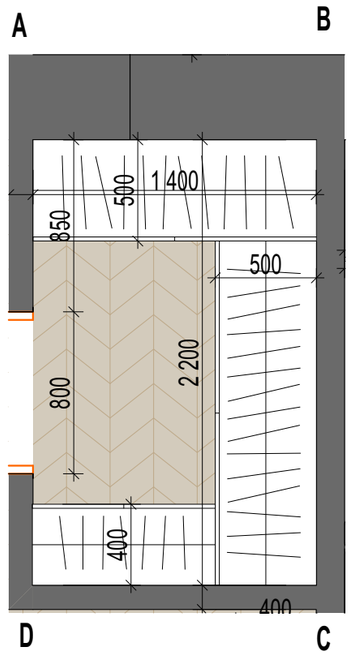


Развертка стен гардеробной при входе

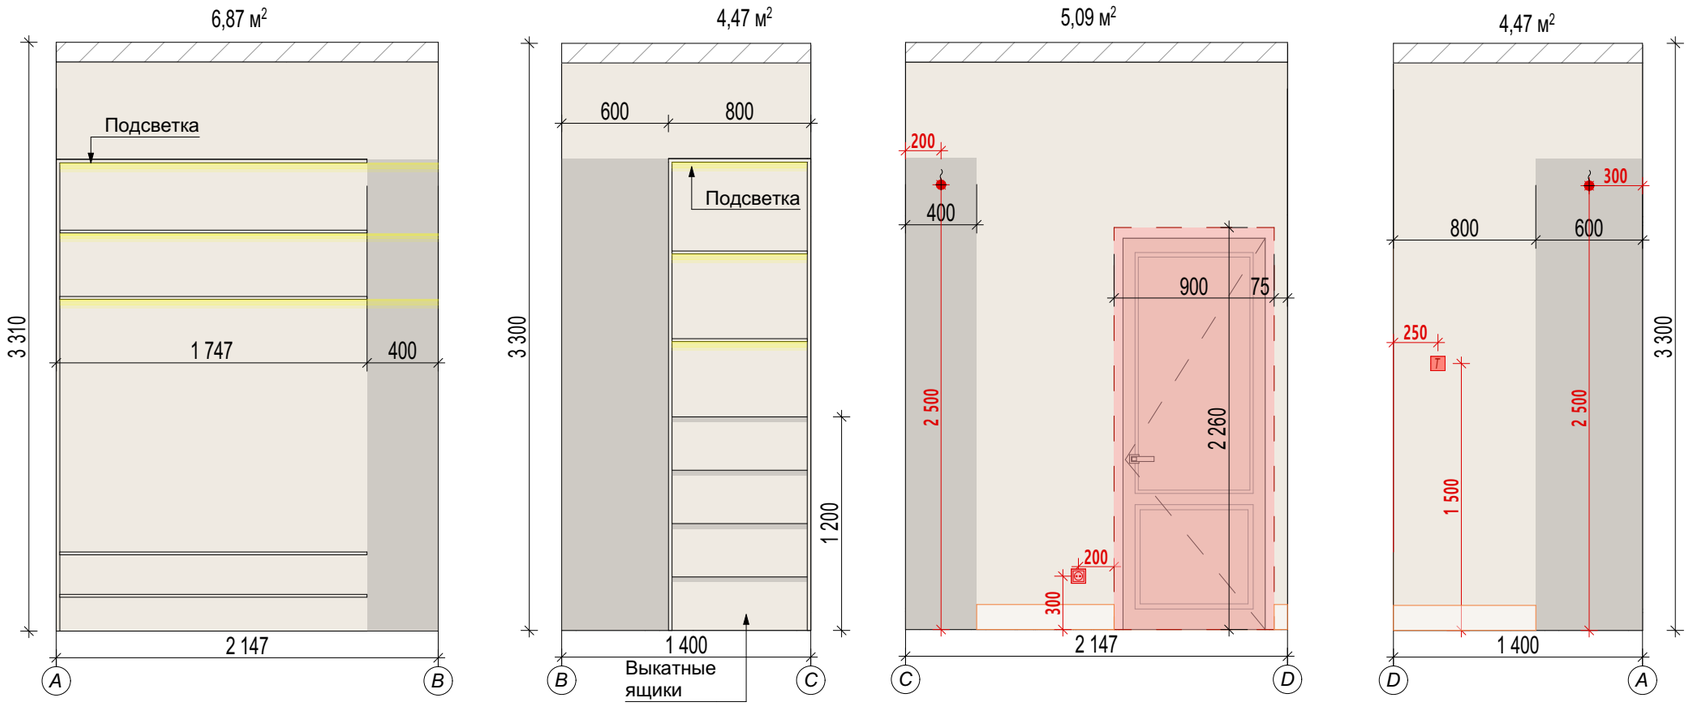


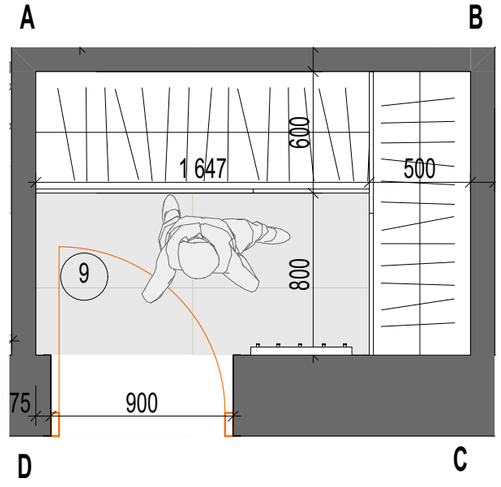



Примечание:
1. Все размеры указаны в мм;
2. За нулевую отметку принята высота черновой отделки ±0,000.


Разработка дизайн-проекта "Элизиум" по адресу:Комендатский проспект 10,корп.1,литера А, кв.119	Стадия	Лист	Листов
		27	30
Развертка стен гардеробной при входе и гардеробной при спальне	Студия дизайна-ДЕЗАВТОР		

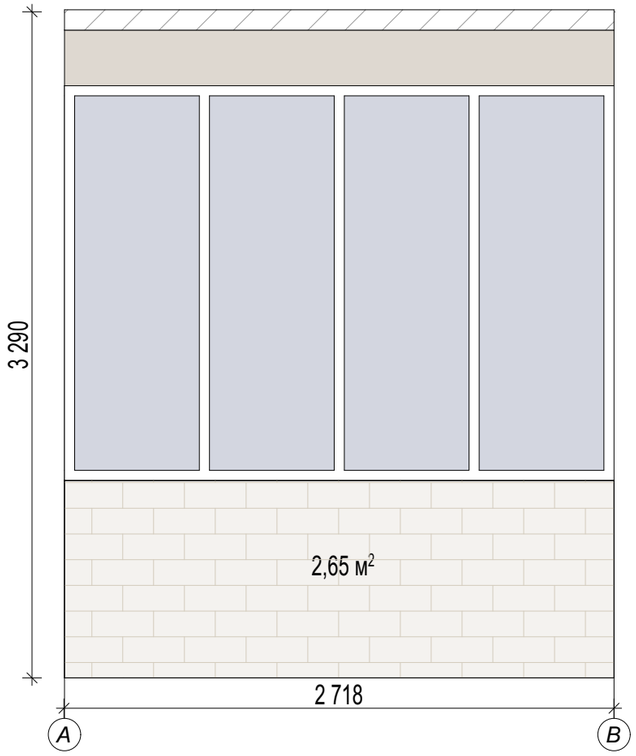

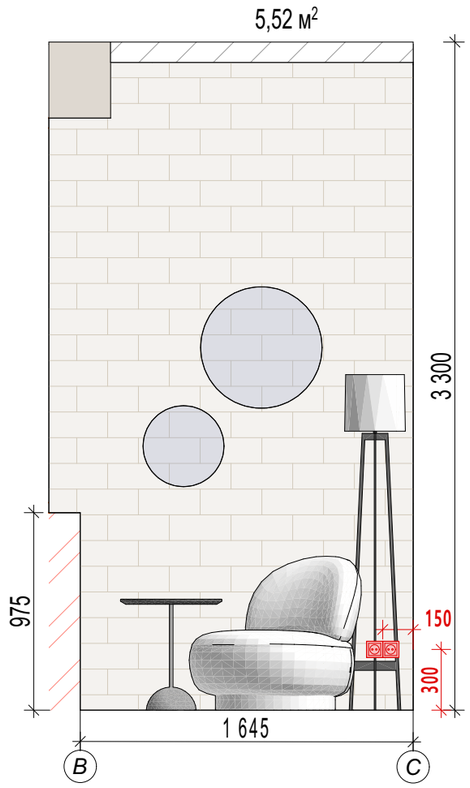

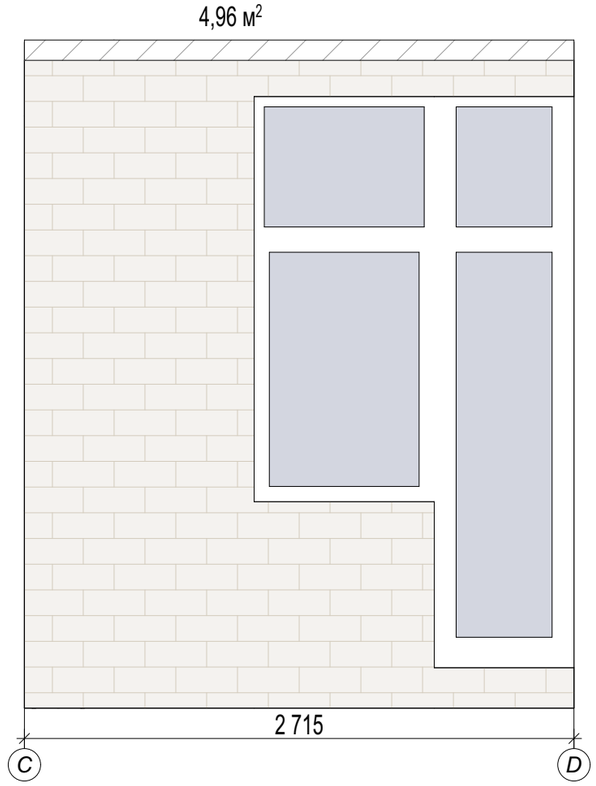

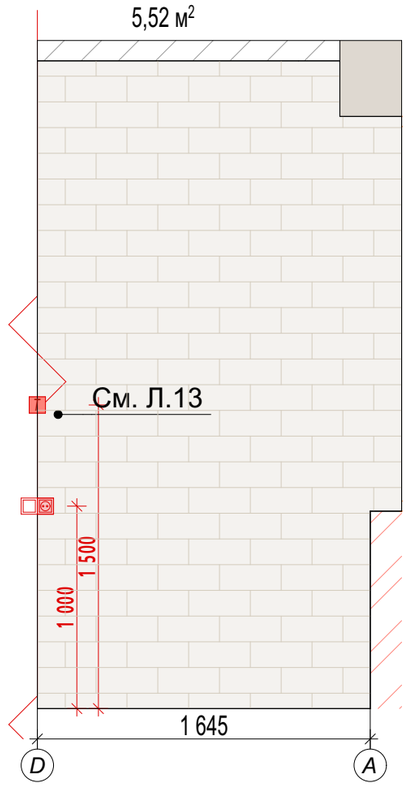

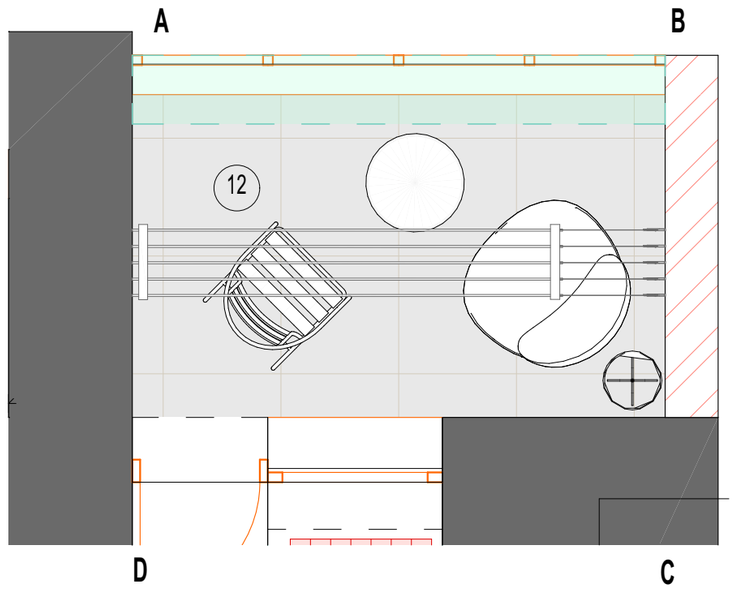

Примечание:
1. Все размеры указаны в мм;
2. За нулевую отметку принята высота черновой отделки ±0,000.

Разработка дизайн-проекта "Элизиум" по адресу:Комендатский проспект 10,корп.1,литера А, кв.119	Стадия	Лист	Листов
		28	30
Развертка стен лоджии	Студия дизайна-ДЕЗАВТОР		



Спецификация отделки стен

№	Условные обозн-я	Покрытие	Размер/ комментарии
1		Флизелиновые обои	Grandeco АртикулMU1001
2			Бренд Grandeco Артикул KE3202
3			БрендWiganford Артикул3231-15
4			БрендPalitra Life АртикулPL72740-12
5			БрендGrandeco АртикулR195115
6			Брендnew AGe АртикулNA9150-13
7			Брендnew AGe АртикулNA9150-12
8			БрендVictoria Stenova Артикул588240
9		Флизелиновые обои	494011 Creativille
10		Покраска за мебелью	
11		Декоративная панель	Европласт 6.59.102 240*2000
12		Керамогранит	См.Л. 17
Контакт/ салон		Сайт:www.oboykin.ru Телефон:+79215746781(Наталья)	
Контакт/ салон		Сайт:www.creativille.ru Телефон:+7 (931) 009-46-47	

Примечания:
1. Площади покрытия указаны чистовые;
2. Точные размеры смотреть по месту;
3. Размеры в проекте даны черновые, после монтажа/демонтажа перегородок, оштукатуривания, могут измениться;
4. Точное количество материалов указывает поставщик;
5. Смотреть вместе с Л.20-29


Разработка дизайн-проекта "Элизиум"
по адресу:Комендатский проспект 10,корп.1,литера А, кв.119

Стадия	Лист	Листов
	29	30


План отделки помещений. Спецификация отделки стен.

Студия дизайна-ДЕЗАВТОР


Шкаф(коридор 1)

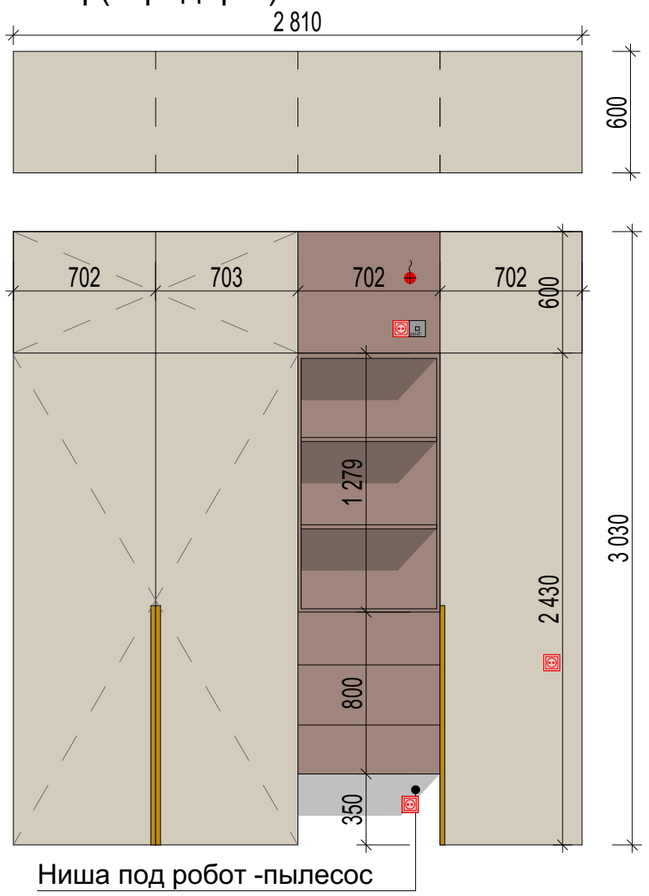

ТВ-стена(гостиная)

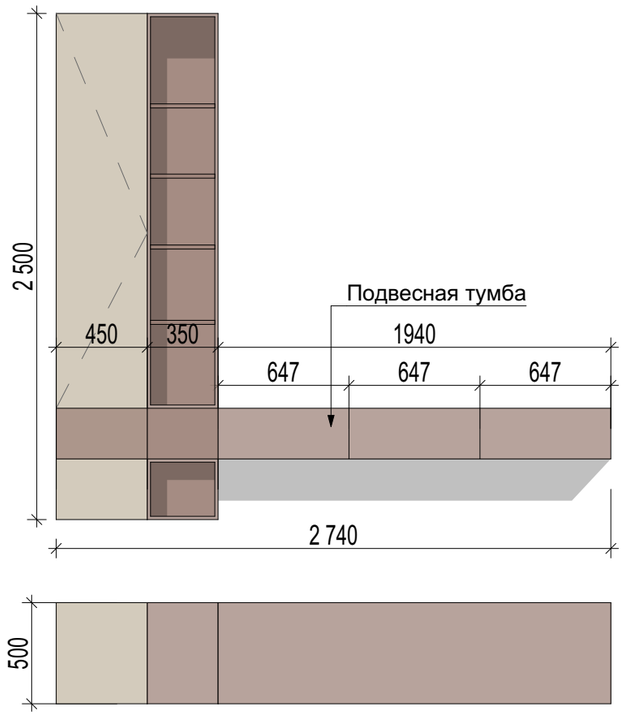


Шкаф (ванная)

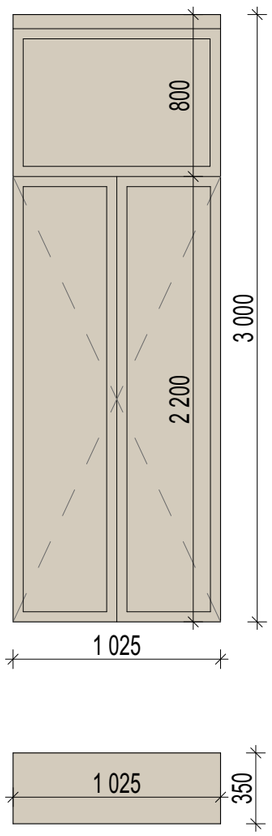






Тумба (душевая)

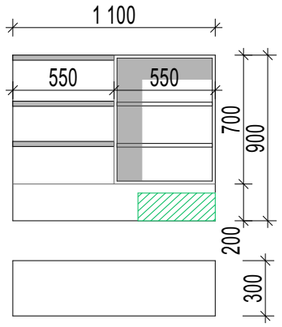


Обувница(прихожая)

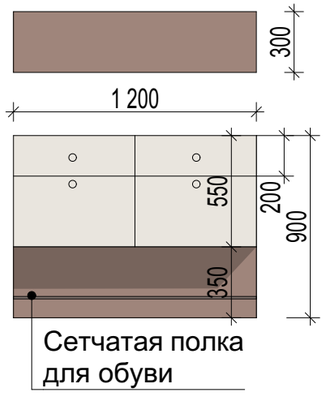


Стеллаж+рабочий стол(гостиная)






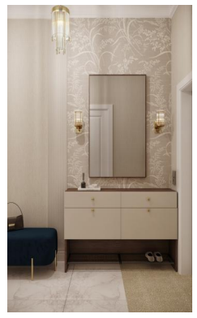



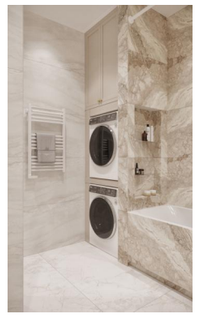

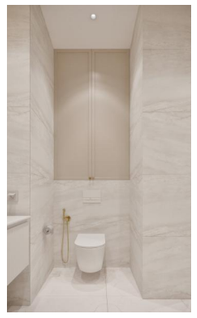



Разработка дизайн-проекта "Элизиум" по адресу:Комендатский проспект 10,корп.1,литера А, кв.119	Стадия	Лист	Листов
		30	30
Мебель по индивидуальным размерам	Студия дизайна- ДЕЗАВТОР		

ДЕЗАВТОР










ДЕЗАВТОР

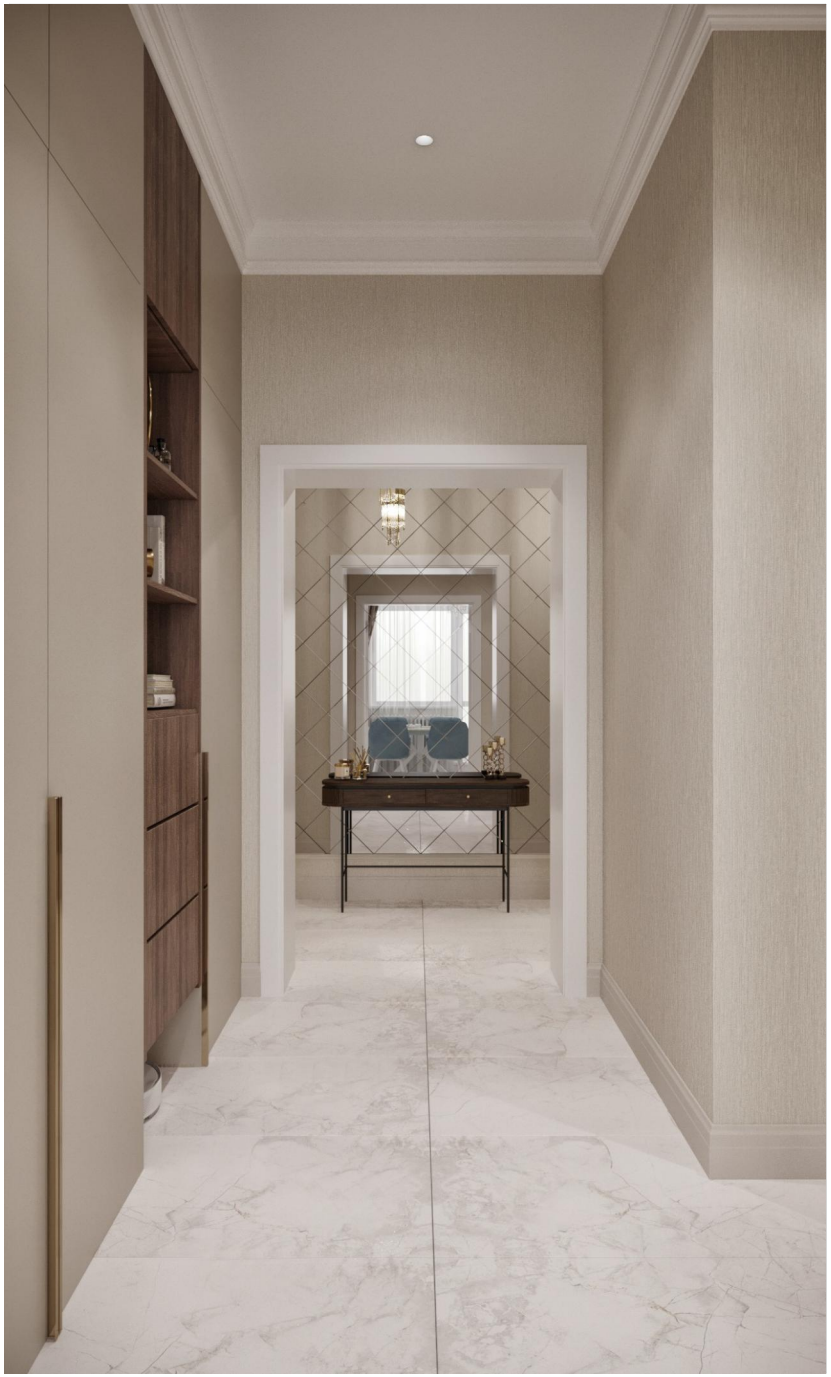



ДЕЗАВТОР

ДЕЗАВТОР





ДЕЗАВТОР





ДЕЗАВТОР

ДЕЗАВТОР

ДЕЗАВТОР









ДЕЗАВТОР





ДЕЗАВТОР

ДЕЗАВТОР





ДЕЗАВТОР





ДЕЗАВТОР





ДЕЗАВТОР





ДЕЗАВТОР





ДЕЗАВТОР





ДЕЗАВТОР





ДЕЗАВТОР





ДЕЗАВТОР





ДЕЗАВТОР









ДЕЗАВТОР

ДЕЗАВТОР









ДЕЗАВТОР





ДЕЗАВТОР

ДЕЗАВТОР





ДЕЗАВТОР









ДЕЗАВТОР

ДЕЗАВТОР





ДЕЗАВТОР





ДЕЗАВТОР









ДЕЗАВТОР





ДЕЗАВТОР

ДЕЗАВТОР





ДЕЗАВТОР





ДЕЗАВТОР






ДЕЗАВТОР







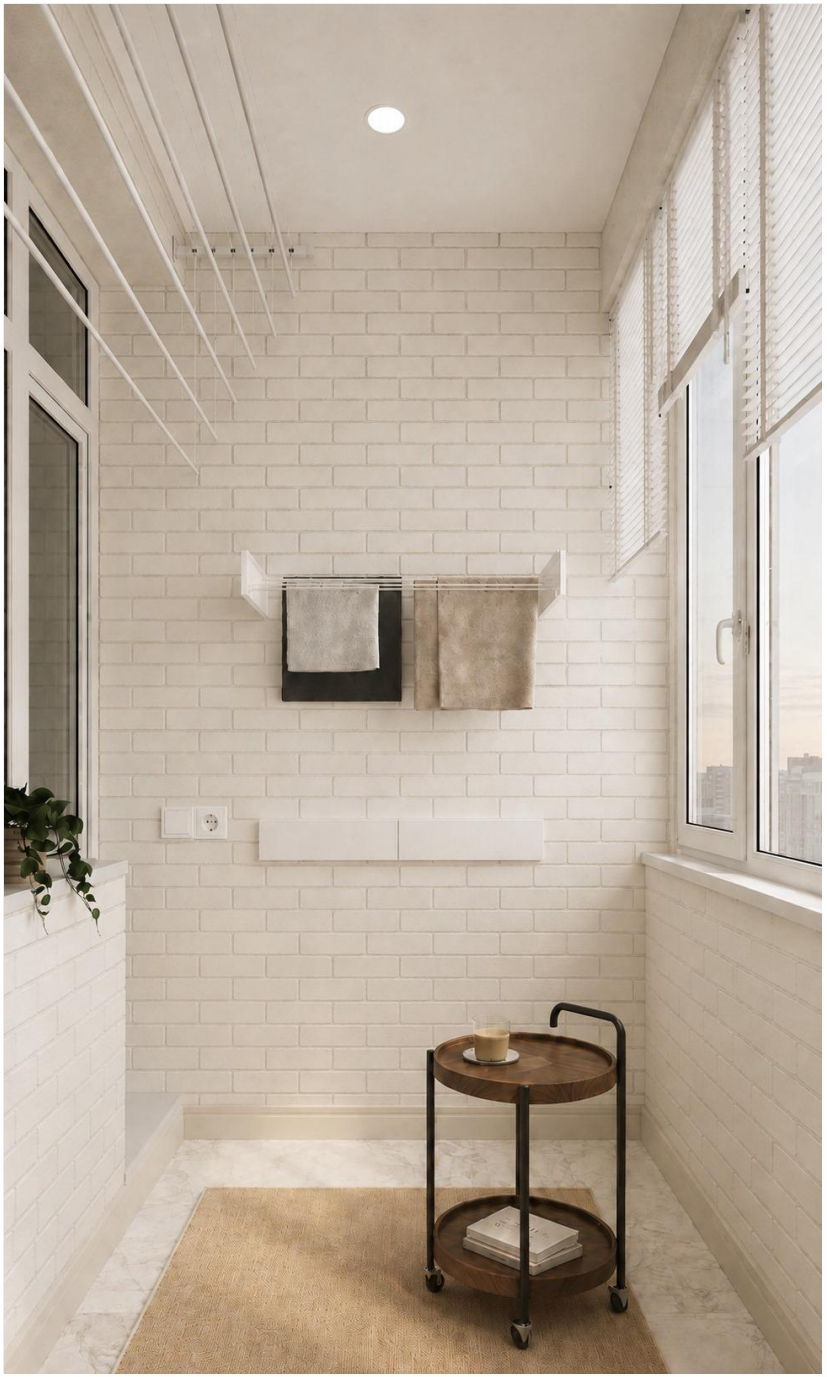

ДЕЗАВТОР